



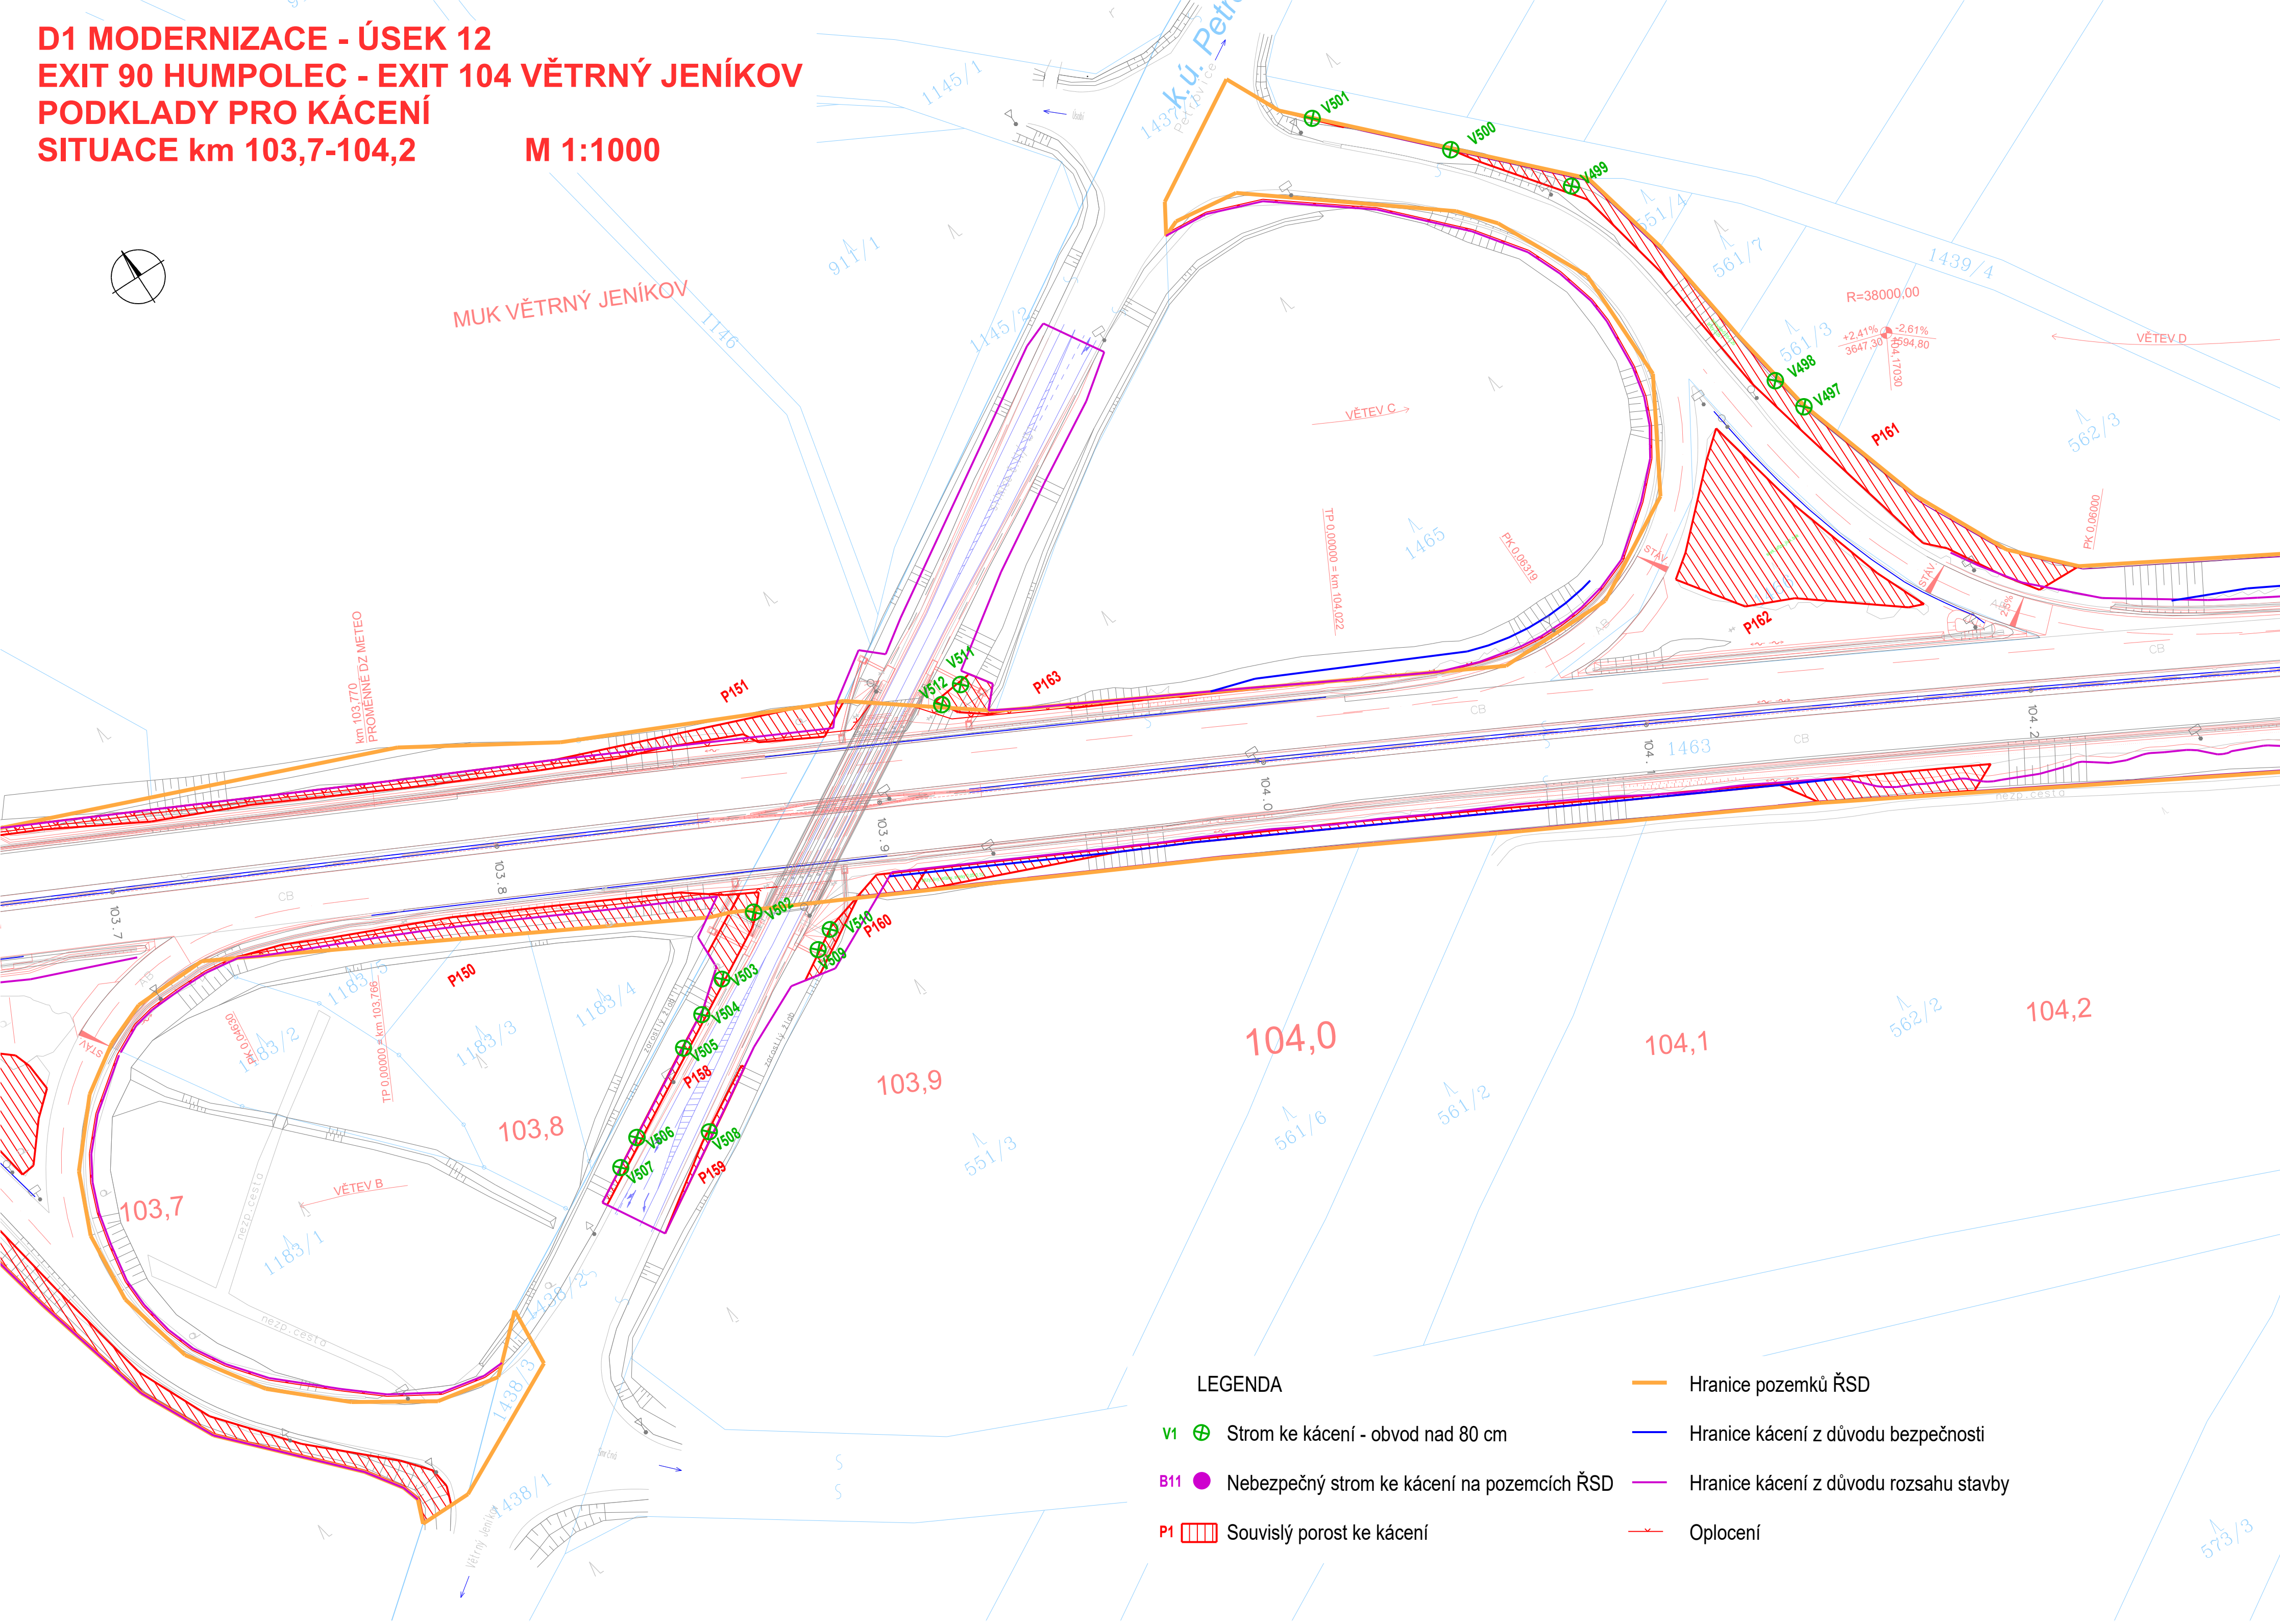

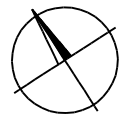



**M 1:1000**



## LEGENDA


- |            |   |   |   |  |
|------------|---|---|---|--|
| <b>V1</b>  |  | Strom ke kácení - obvod nad 80 cm           |  | Hranice kácení z důvodu bezpečnosti    |
| <b>B11</b> |  | Nebezpečný strom ke kácení na pozemcích ŘSD |  | Hranice kácení z důvodu rozsahu stavby |
| <b>P1</b>  |  | Souvislý porost ke kácení                   |  | Oplocení                               |

— Hranice pozemků ŘSD


 

 
— Hranice kácení z důvodu bezpečnosti

— Hranice kácení z důvodu rozsahu stavby

Oplocení

<p>Objednatel:</p> <div>  <p><b>ŘEDITELSTVÍ SILNIC A DÁLNIC ČR</b></p> </div>		<p><b>ŘEDITELSTVÍ SILNIC A DÁLNIC ČR NA PANKRÁČI 56, 145 05 PRAHA 4</b></p> <hr/> <p><b>D1 MIROŠOVICE - KÝVALKA MODERNIZACE</b></p>	<p>Souhradnicový systém S-JTSK, Výzkový systém Bv</p> <p><b>ÚSEK</b></p> <p><b>12</b></p>
--	--	---	---

## PODKLADY PRO KÁCENÍ

Zhotovitel :    <b>valbek®</b> Valbek, spol. s r.o. Vařuřova 505/17 460 02 Liberec 3	Vyracoval: ING. J. BEDNÁŘ		Investor ŘSD ČR
	Zodpovědný projektant: ING. J. BEDNÁŘ		Zak. číslo 15L101035
	Technická kontrola: ING. D. LANDA		Datum 08/2016
	Akce: <div style="text-align: center;"> <b>D1 MODERNIZACE - ÚSEK 12</b>  <b>EXIT 90 HUMPOLEC - EXIT 104 VĚTRNÝ JENÍKOV</b> </div>		Stupeň PDPs
STŘEDISKO LIBEREČ  Vařuřova 505/17 460 02 Liberec 3	Příloha:  <div style="text-align: center;"> <b>SITUACE km 103,7-104,2</b> </div>		Měřítko 1:1000
			Č.přiložky:  <div style="text-align: center;"> <b>14</b> </div>
			Paré :