ŘEZ A-A

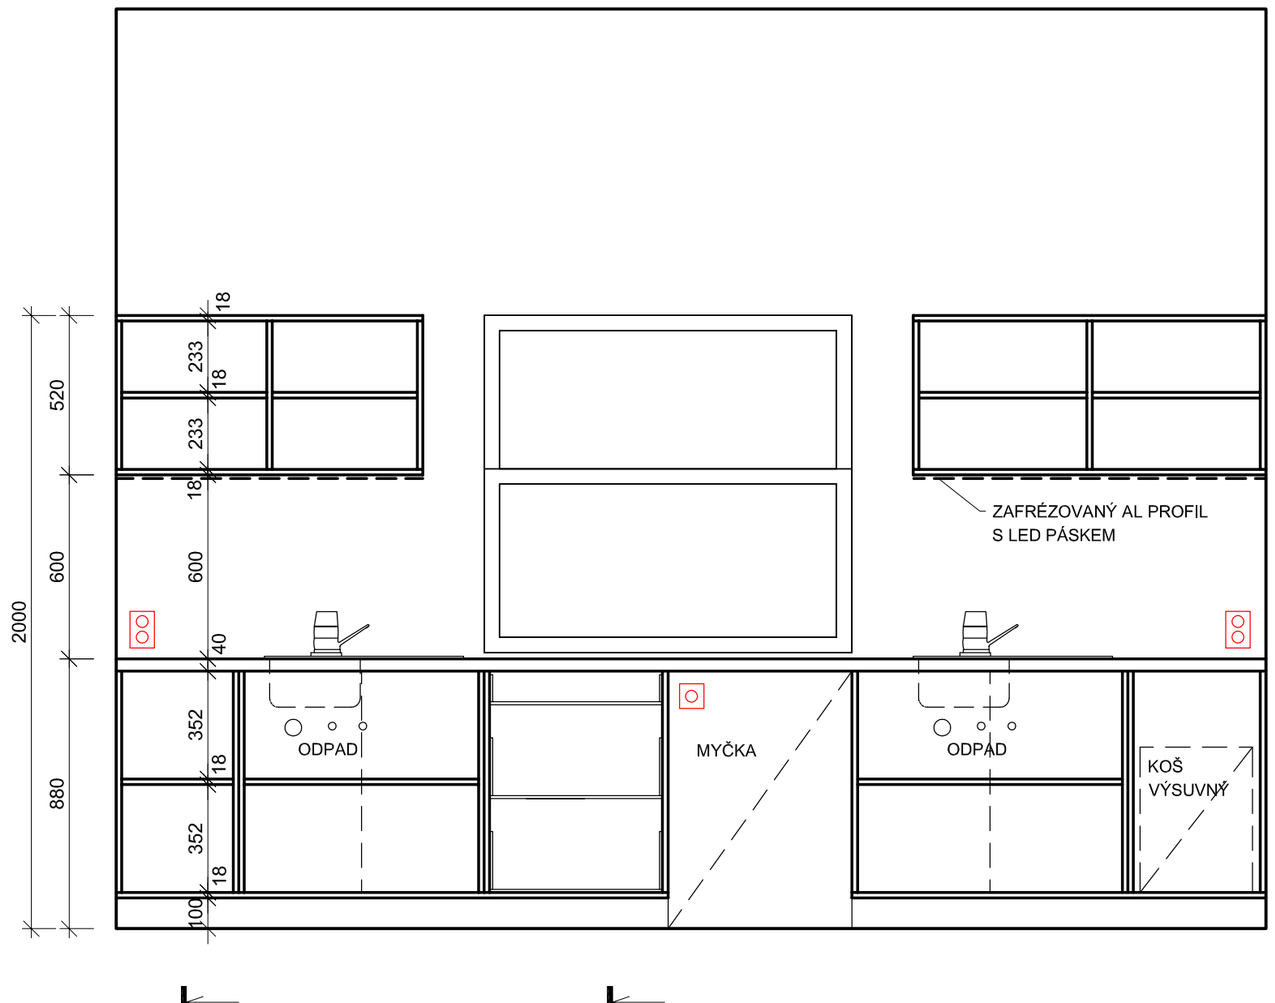

POHLED ČELNÍ

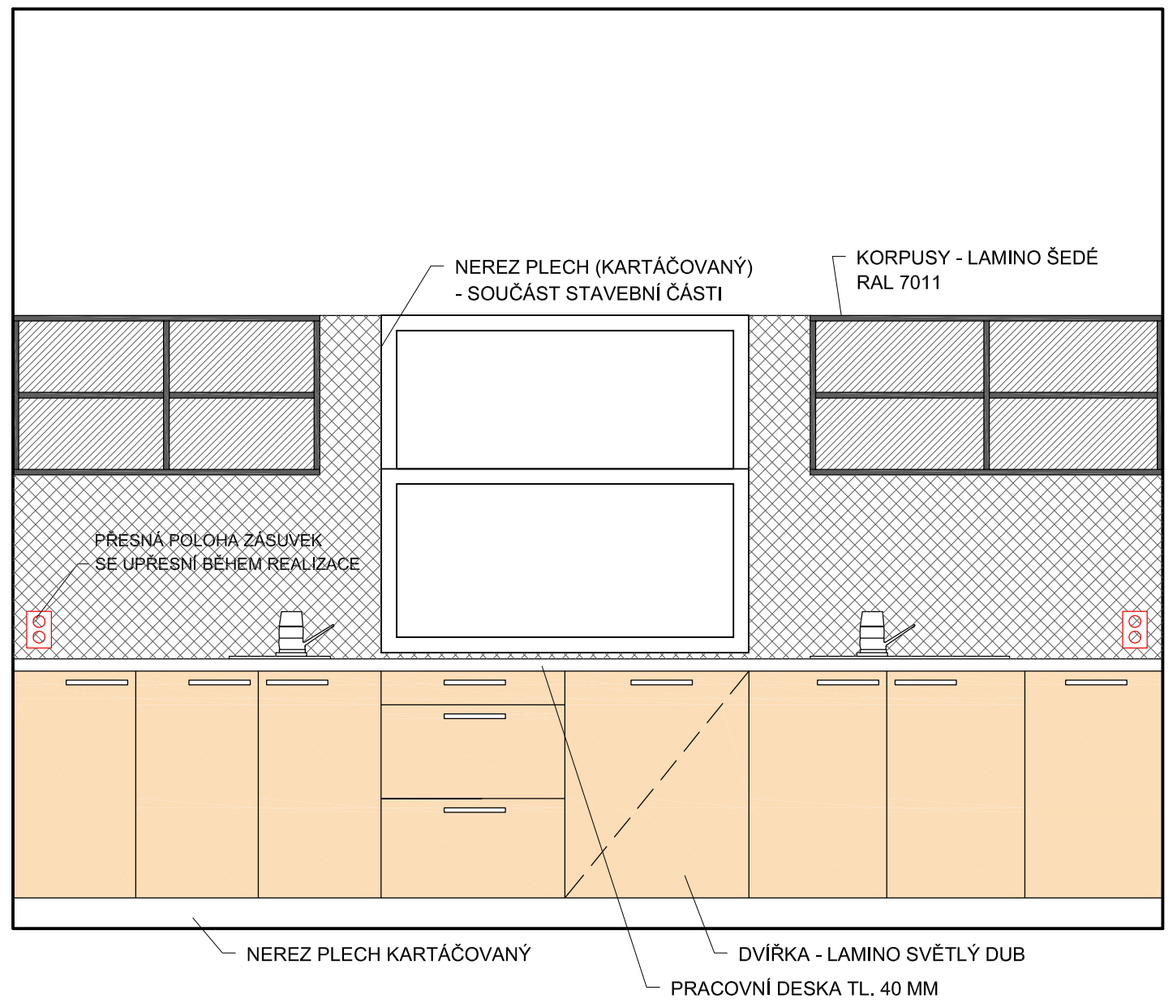

ŘEZ B-B

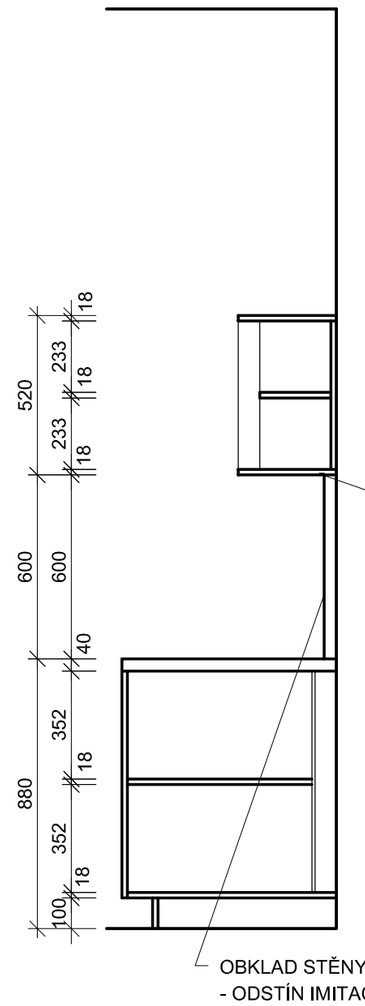

ŘEZ C-C

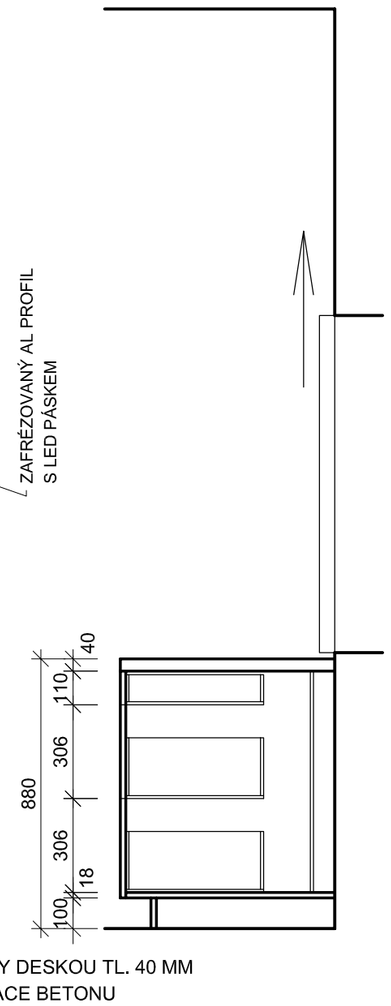

PŮDORYS - SPODNÍ SKŘÍŇKY

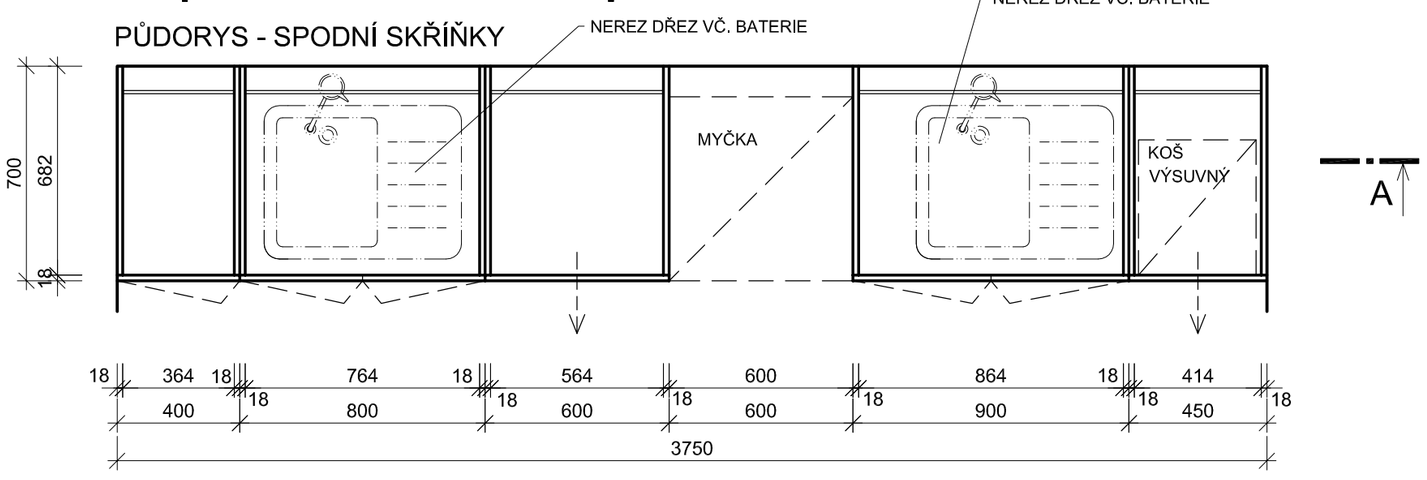

PŮDORYS - HORNÍ SKŘÍŇKY

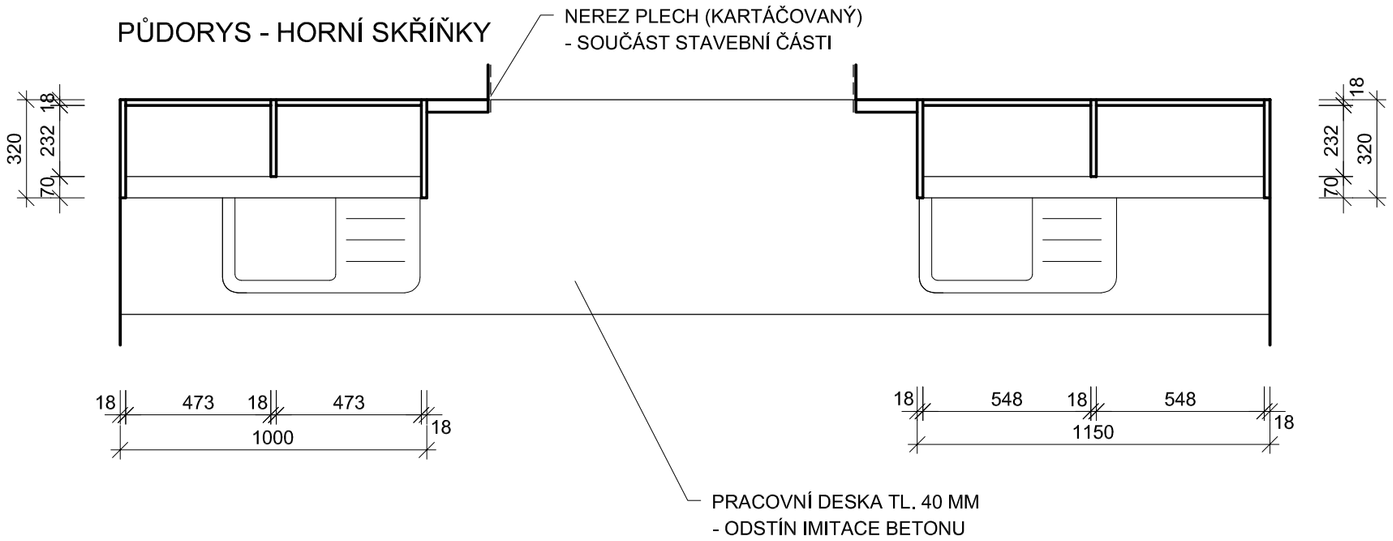

PROVEDENÍ

1. KORPUSY
   - A - LAMINOVANÁ DESKA TL. 18 mm, TMAVĚ ŠEDÁ (RAL 7011)
2. DVÍŘKA
   - B - LAMINOVANÁ DESKA TL. 18 mm, DEKOR: SVĚTLÝ DUB, SPECIÁLNÍ KANCELÁŘSKÁ PLASTICKÁ STRUKTURA (TYP BS)
3. ÚCHYTKY U DVÍŘEK - NEREZ, ROZMĚRY200/37/15
4. ABS HRANA NA ČELA - DEKOR PŘIZPŮSOBEN BARVĚ DESKY
5. NEREZ PLECH - SOKL v. 100 MM
6. SKŘÍŇOVÝ ZÁMEK
7. SOLOLIT - ZADNÍ STĚNA V UZAVŘENÝCH SKŘÍŇKÁCH
8. PRACOVNÍ DESKA + ZADNÍ STĚNA MEZI HORNÍ A SPODNÍ SKŘÍŇKOU
   - DŘEVOTŘÍSKOVÁ LAMINOVANÁ DESKA TL. 40 MM, DEKOR IMITACE BETONU
9. ZÁSUVKA - DOJEZD TANDEM
10. NEREZ DŘEZ VČ. BATERIE - CELKEM 2KS (SOUČÁSTÍ DODÁVKY ČÁSTI D.1.4.1. ZDRAVOTECHNIKA)
11. AL PROFIL VČ. LED PÁSKU A MLÉČNÉHO DIFUZORU - CELKEM 2,2 BM

POZNÁMKA
PŘED ZAHÁJENÍM VÝROBY NÁBYTKOVÝCH A STOLOVÝCH SESTAV NUTNO PŘESNÉ ZAMĚŘENÍ SKUTEČNÉHO STAVU A KONZULTACE DODAVATELE (VÝROBCE) NÁBYTKU S PROJEKTANTEM - ARCHITEKTEM O TECHNICKÉM ŘEŠENÍ JEDNOTLIVÝCH PRVKŮ INTERIÉRU
PŘED ZAHÁJENÍM VÝROBY NĚKTERÝCH PRVKŮ NÁBYTKU (NAPŘ. SKŘÍŇ PRO LEDNICI, KOPÍRKY APOD.) NUTNO PŘESNÉ ZAMĚŘENÍ STÁVAJÍCÍCH ZAŘIZOVACÍCH PŘEDMĚTŮ

AUTOR ARCH.NÁVRHU:	ING.ARCH.J. PŘEHNAL	**JaP architects s.r.o.**	
PROJ.STAV.ČÁSTI:	ING.ARCH.J. PŘEHNAL	Obeciny 4377 760 01 Zlín tel.:603 471 332	
VYPRACOVAL:	ING.ARCH.J. PŘEHNAL		
KONTROLOVAL :	ING.ARCH.J. PŘEHNAL		
Investor : Město Zlín		formát:	4xA4
Stavba : **ZLÍNSKÝ KLUB SENIORŮ, UL. KVÍTKOVÁ 681**		datum:	ČERVEN 2017
		účel:	PROJEKT INTERIÉRU
		číslo zakázky:	162017P
Profese: Interiér		DWG soubor:	
Obsah : (1.A) **Kuchyňka 1**		měřítko: **1:20**	číslo výkresu: **06**