



Návrh interiérového vybavení ústavu **CIIRC**

Investor:


ČESKÉ VYSOKÉ UČENÍ TECHNICKÉ V PRAZE
Český institut informatiky, robotiky a kybernetiky
Žitkova 4, 166 36 Praha 6

Architekt:

PETR FRANTA architekti & asoc., spol. s r.o.
Londýnská 28, 120 00 Praha 2


Praha, červen 2016

REVIZE 8

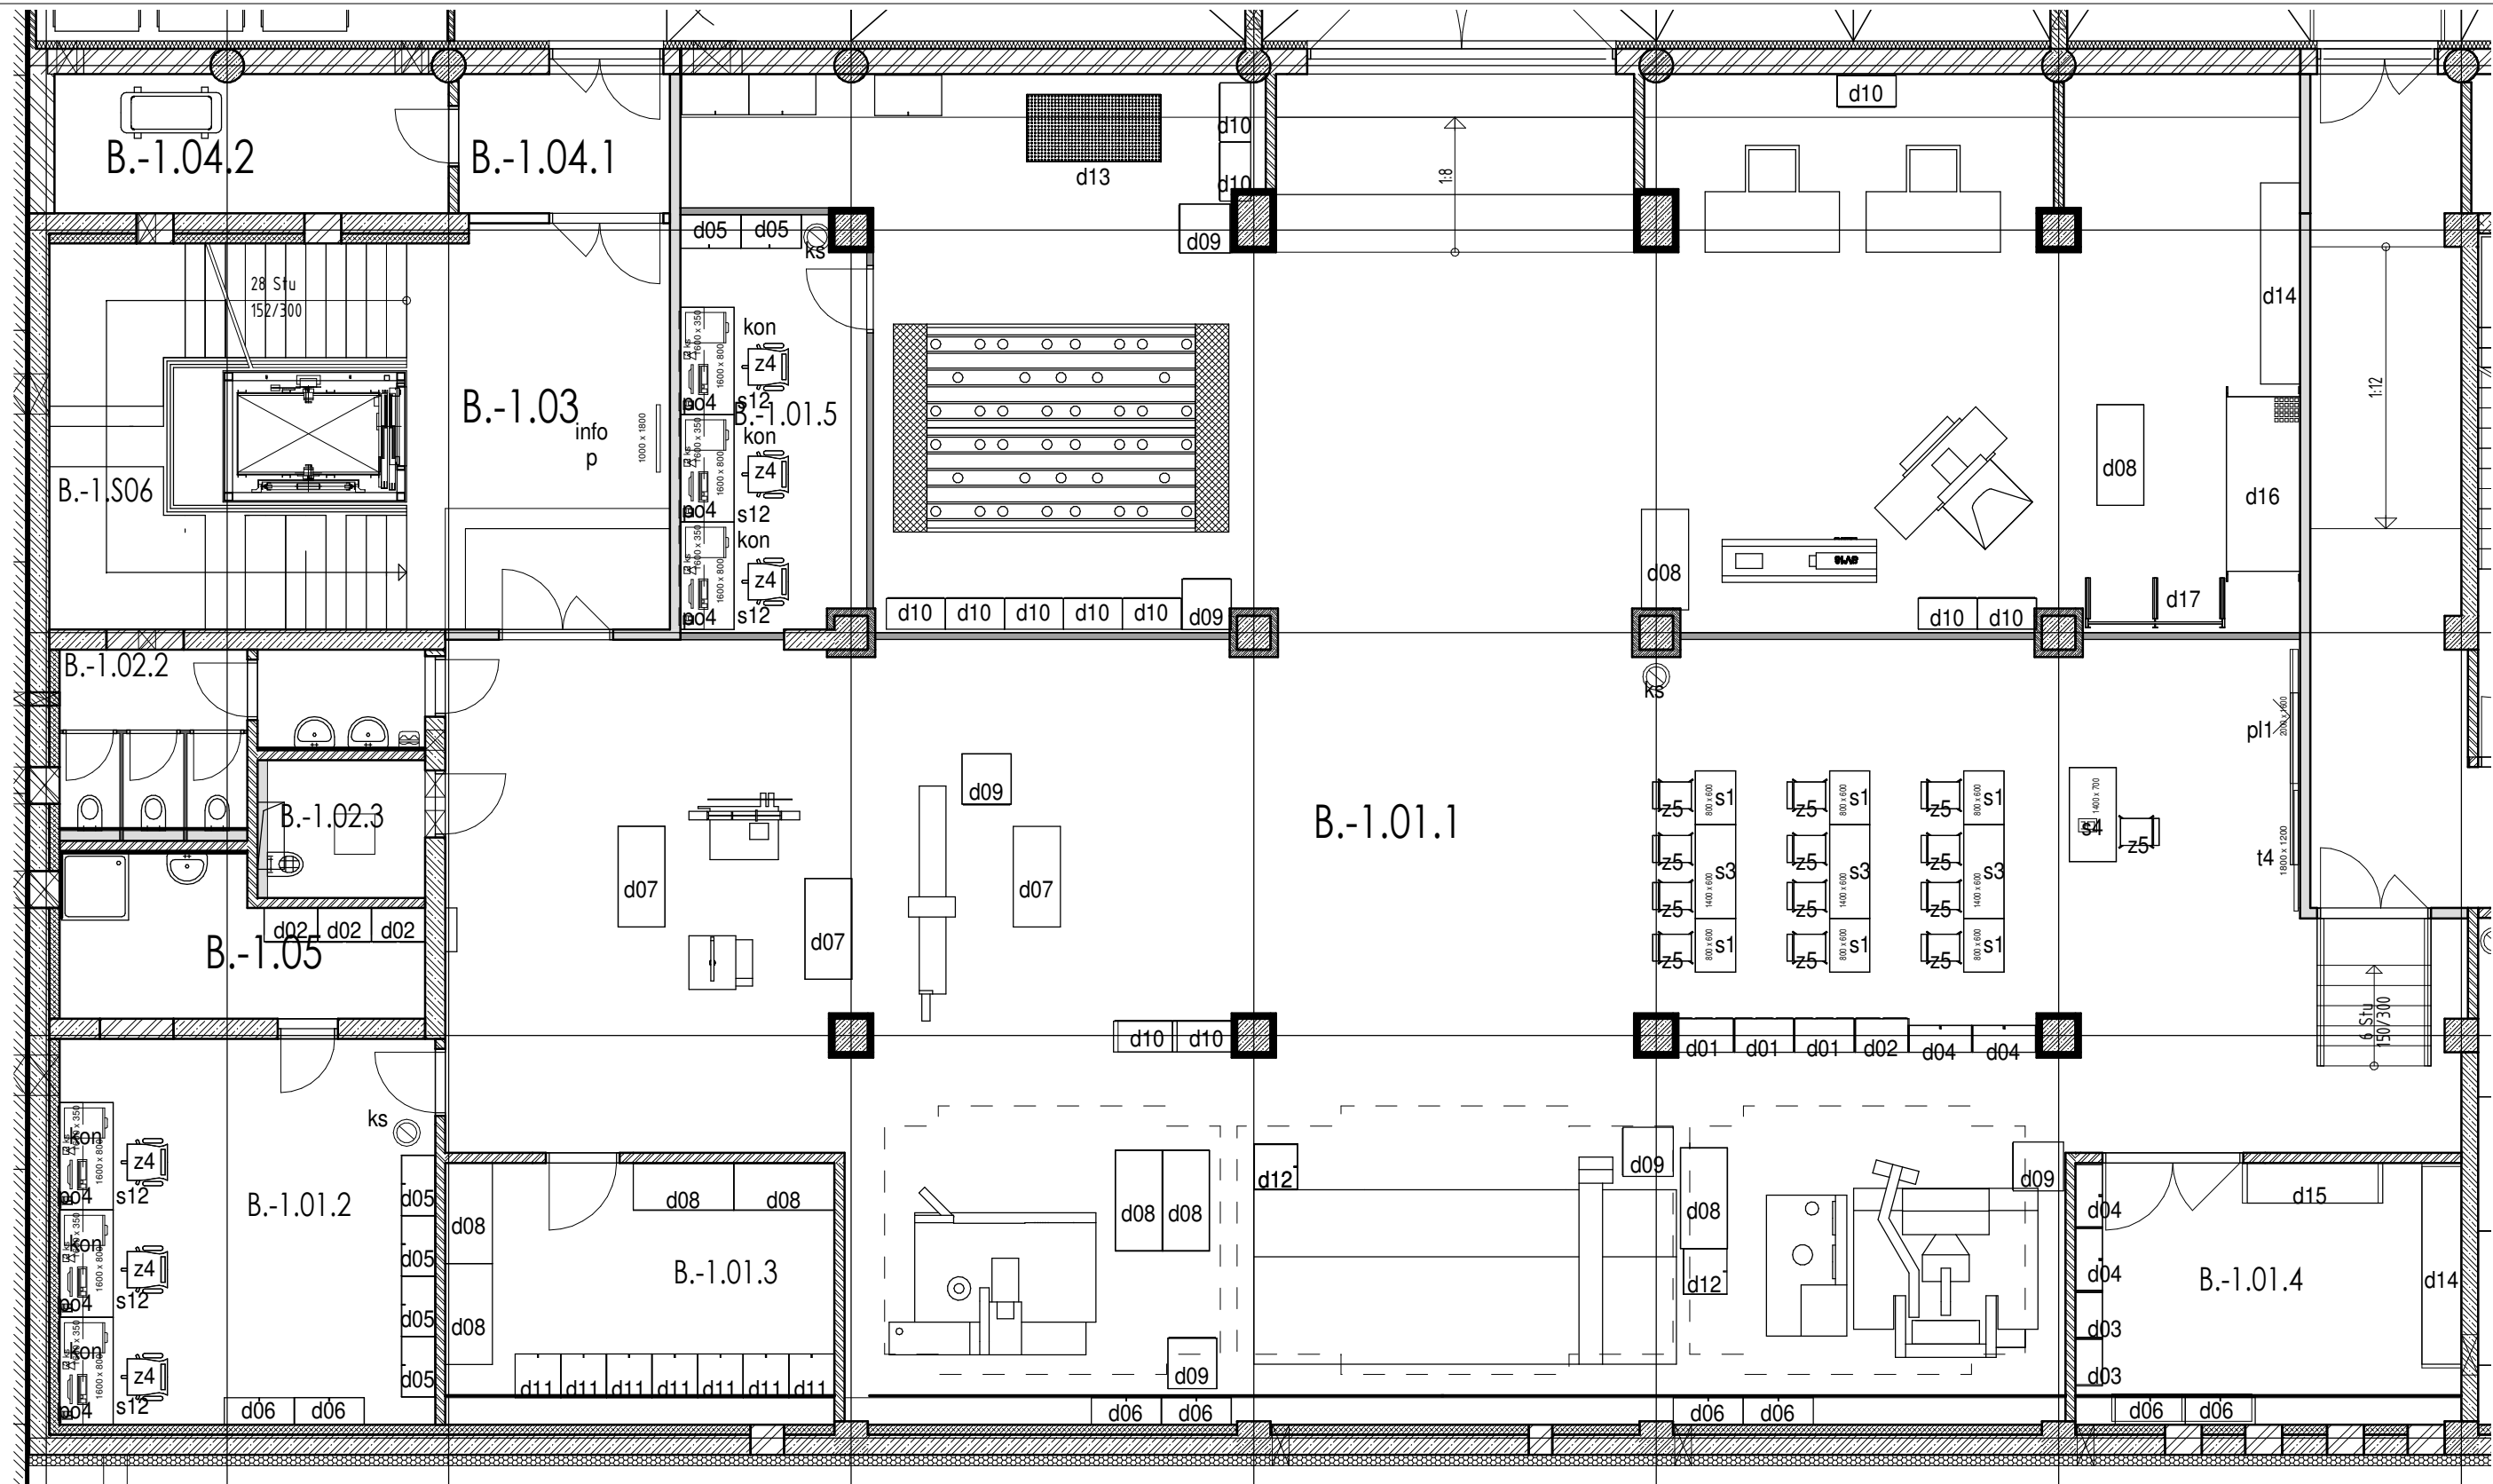

VYBAVENÍ INTERIERU BYLO KONZULTOVÁNO S BUDOUCÍMI UŽIVATELI.
VYBAVENÍ BUDE VZORKOVÁNO A BUDE PODLÉHAT SCHVALOVACÍMU ŘÍZENÍ.

STAVEBNÍ AKCE:		INVESTOR:		
CIIRC - interiér JUGOSLÁVSKÝCH PARTYZÁNŮ		ČVUT Technická, Dejvice Praha 6 tel.:		
ZPRACOVATEL ČÁSTI:	CONSULTANT OF PART:	DATUM:	PARÉ ČÍSLO:	REVIZE:
PETR FRANTA ARCHITEKTI & ASOC.s.r.o. Londýnská 28 120 00, Praha 2 tel.: 222 517 888		7.2015 ČÁST: D.		4 MĚŘ.: 1 : 100
VÝKRES:	PLAN:	VÝKRES ČÍSLO:		
TĚŽKÁ LABORATOŘ 1.PP		3.B.2		

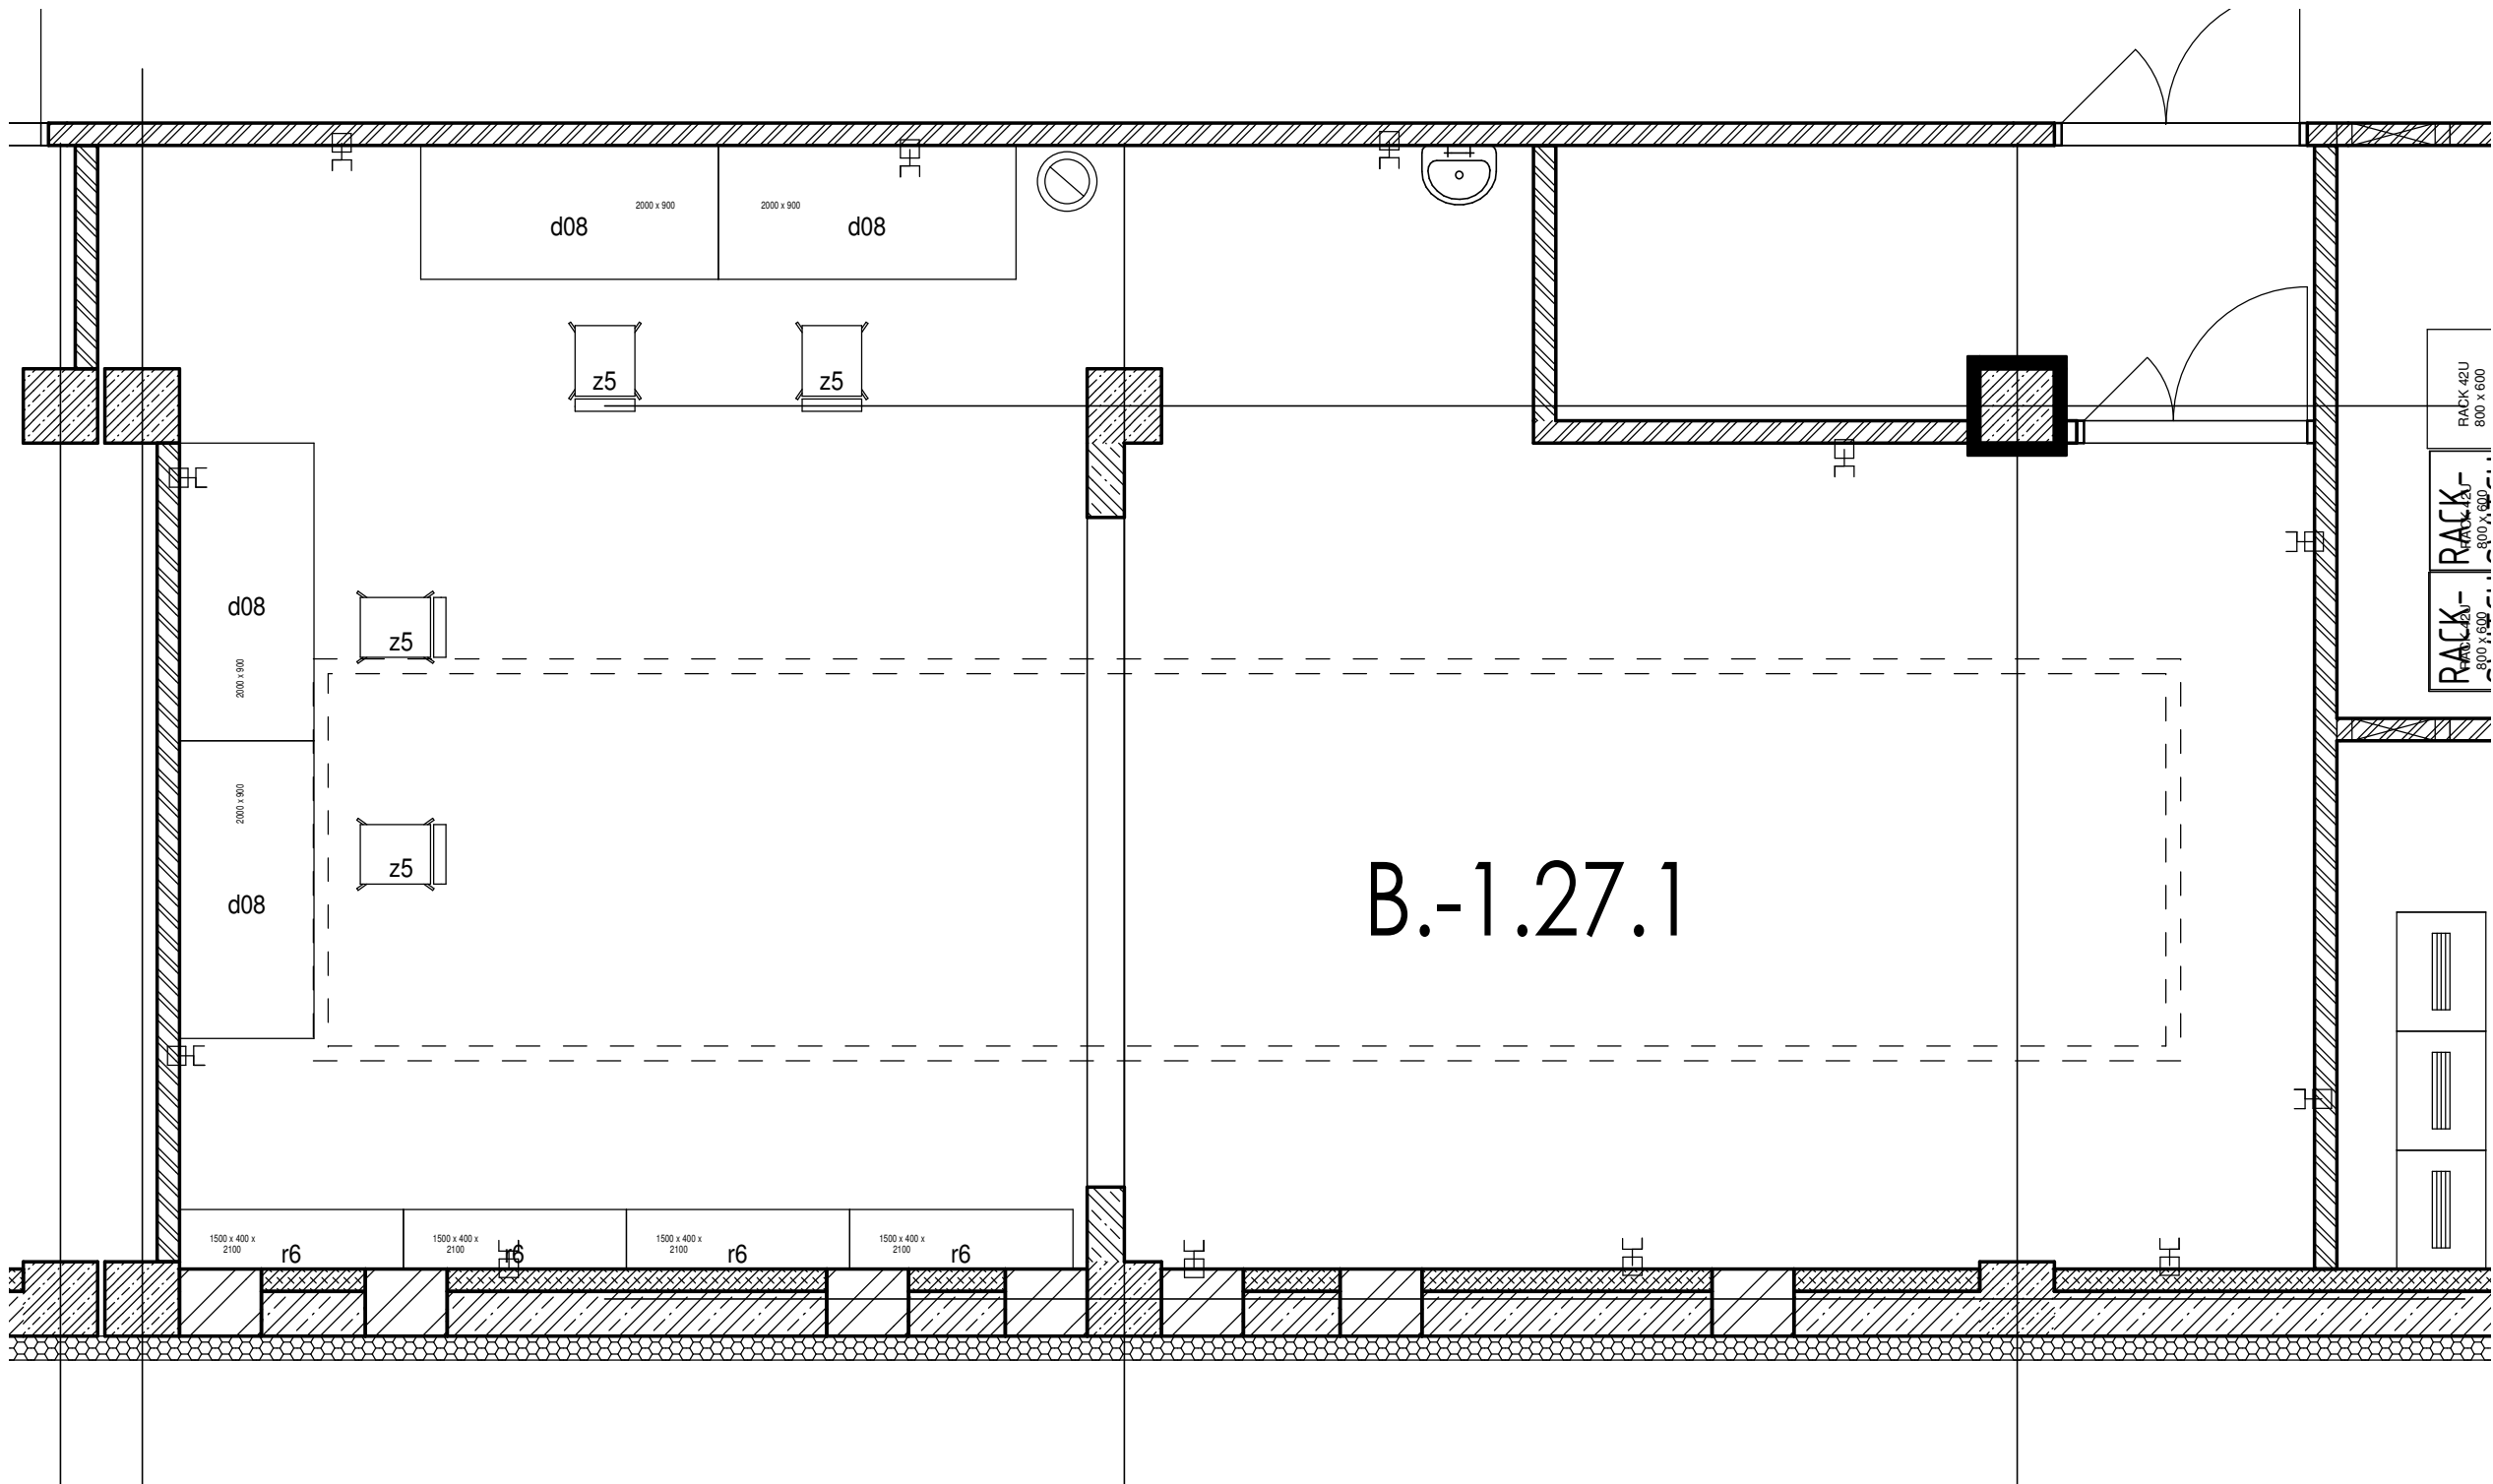

VYBAVENÍ INTERIERU BYLO KONZULTOVÁNO S BUDOUCÍMI UŽIVATELI.
VYBAVENÍ BUDE VZORKOVÁNO A BUDE PODLÉHAT SCHVALOVACÍMU ŘÍZENÍ.

STAVEBNÍ AKCE:		INVESTOR:		
CIIRC - interiér JUGOSLÁVSKÝCH PARTYZÁNŮ		ČVUT Technická, Dejvice Praha 6 tel.:		
ZPRACOVATEL ČÁSTI:	CONSULTANT OF PART:	DATUM:	PARÉ ČÍSLO:	REVIZE:
PETR FRANTA ARCHITEKTI & ASOC.s.r.o. Londýnská 28 120 00, Praha 2 tel.: 222 517 888		7.2015 ČÁST: D.		4 MĚŘ.: 1 : 50
VÝKRES:	PLAN:	VÝKRES ČÍSLO:		
ČISTÁ LABORATOŘ 1.PP		3.B.3		