


SPISOVNA č.25

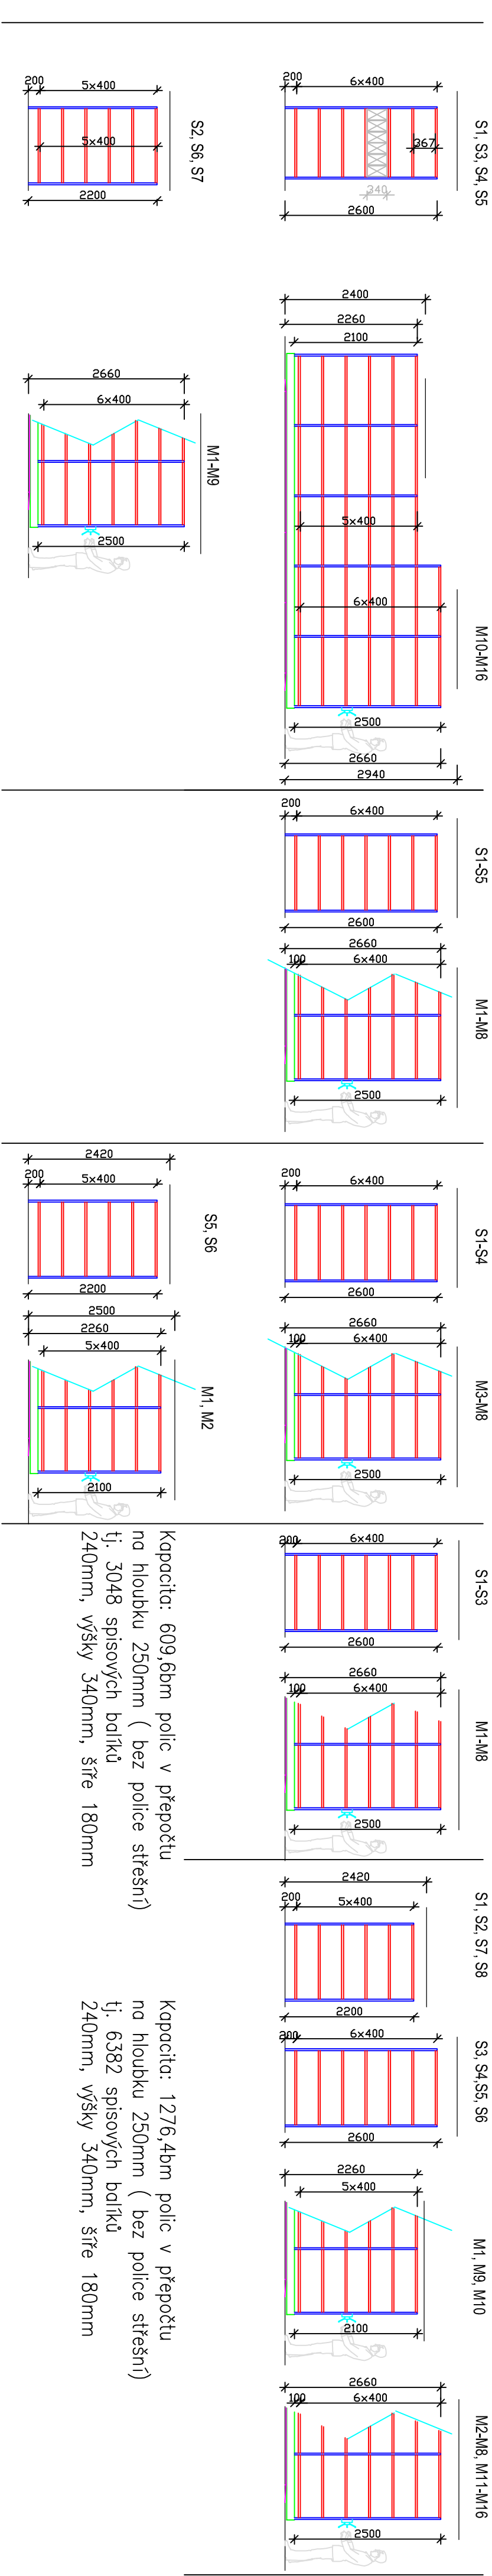

**SPIŠOVNA č.26**

SPISOVNA č.27

SPISOVNA č.28

## SPISOVNA č.29

hlav. projektant	zodp. projektant	vyraboval	kreslil	
misto stavby				

OS MOST

Celková kapacita: 4241,2 bm políc v přepočtu na hloubku 250mm ( bez police střešní)  
tj. 21206 spisových balíků hloubky 240mm, výšky 340mm, šíře 180mm ( bez police střešní)

Kapacita: 609,6bm polic v přepočtu na houbku 250mm ( bez police střešní) tj. 3048 spisových balíků 240mm, výšky 340mm, šíře 180mm	Kapacita: 127,64bm polic v přepočtu na houbku 250mm ( bez police střešní) tj. 6382 spisových balíků 240mm, výšky 340mm, šíře 180mm
--	---

Kapacita: 1276,4bm polic v přepočtu na hloubku 250mm ( bez police střešní, tj. 6382 spisových balíků  
240mm, výšky 340mm, šíře 180mm

Kapacita: 1026,8bm políc v přepočtu na hloubku 250mm ( bez police střešní)  
tj. 5134 spisových balíků hloubky 240mm, výšky 340mm, šíře 180mm

Kapacita: 676,8bm polic v přepočtu na hloubku 250mm ( bez police střešní) tj. 3384 spisových balíků 240mm, výšky 340mm, šíře 180mm	Kapacita: 651,6bm polic v přepočtu na hloubku 250mm ( bez police střešní) tj. 3258 spisových balíků 240mm, výšky 340mm, šíře 180mm
--	--

Kapacita: 651,6bm políc v přepočtu na hloubku 250mm ( bez police stř. tj. 3258 spisových balíků 240mm, výšky 340mm, šíře 180mm