
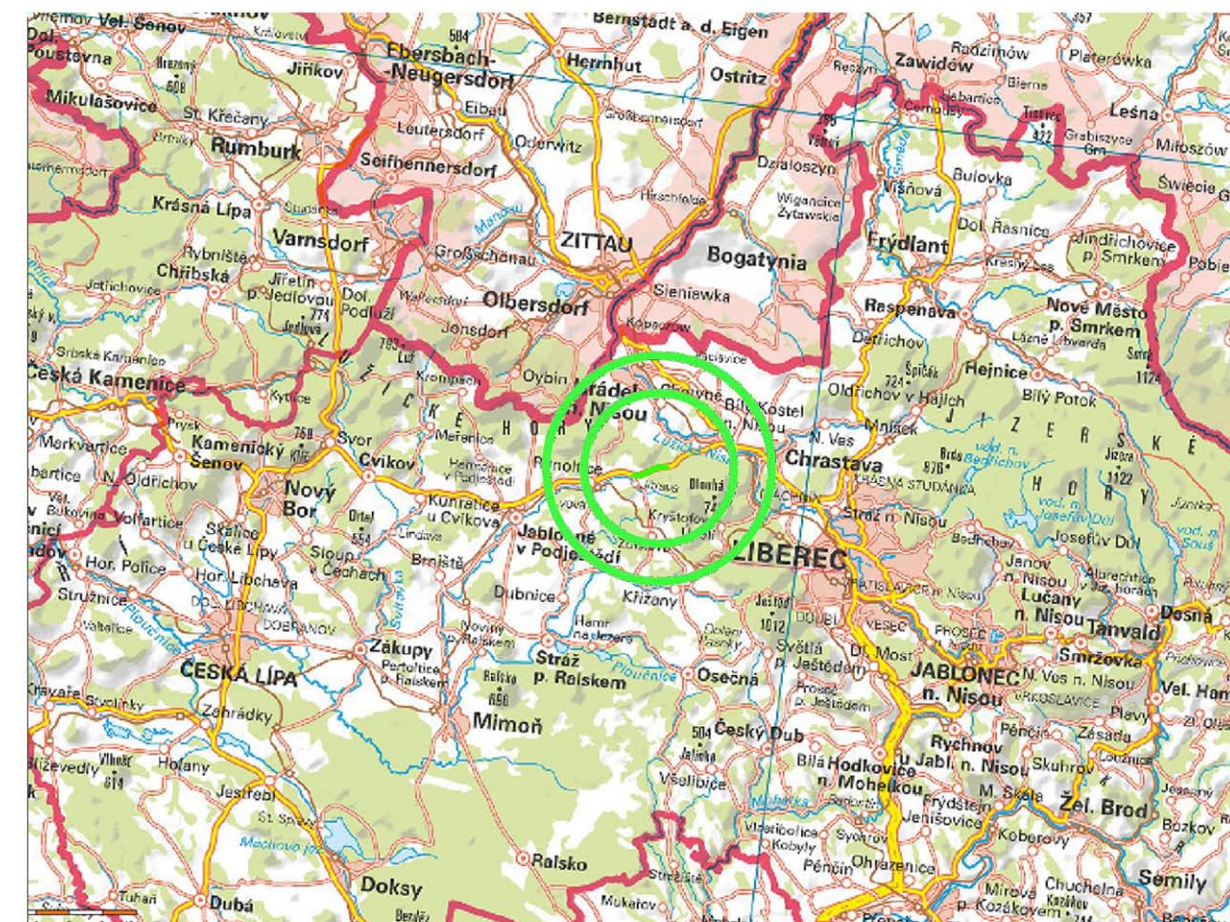


# A.2 PŘEHLEDNÁ SITUACE, M 1:10 000

## ZÁKRES DO MAPY M 1:200 000

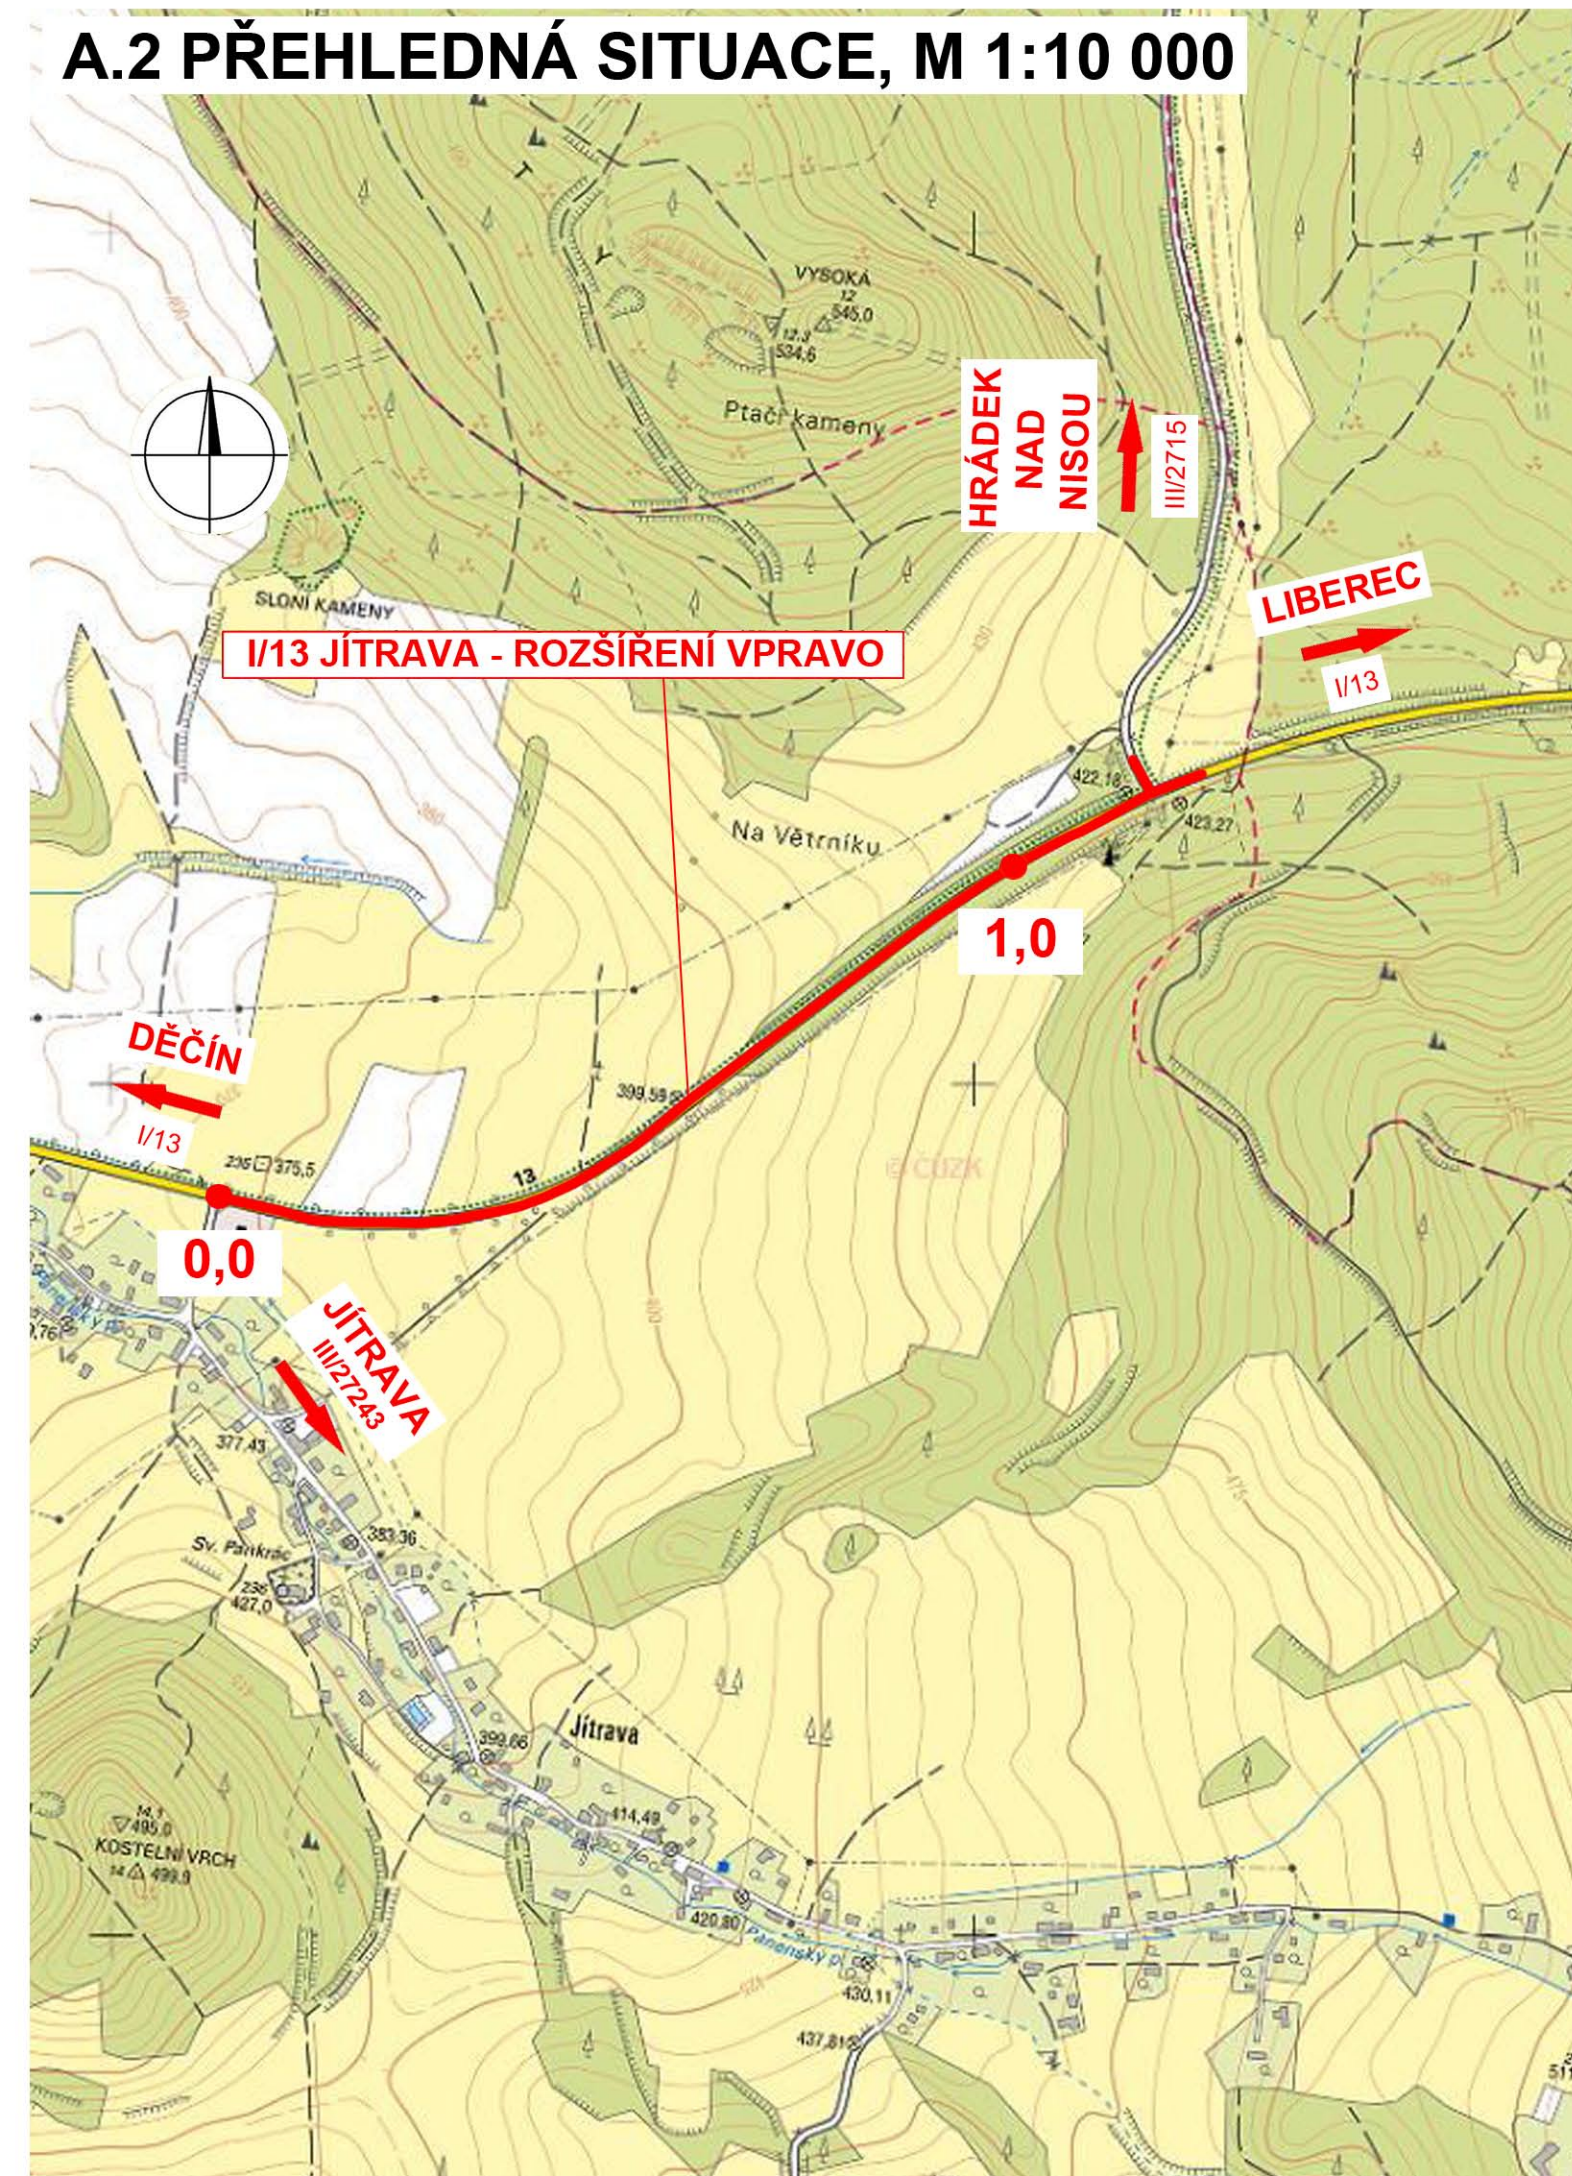

SOUŘADNICOVÝ SYSTÉM: S-JTSK  
VÝŠKOVÝ SYSTÉM: BpV

Objednatel:



ŘEDITELSTVÍ SILNIC A DÁLNIC ČR

Ředitelství silnic a dálnic ČR

Na Pankráci 56, 145 05 Praha 4  
ŘSD ČR SPRÁVA Liberec  
Zeyerova 1310, 460 55 Liberec

Zhotovitel PDPS:




Valbek, spol. s r.o.

Vaňurova 505/17  
460 02 Liberec 3

HIP:

ING. T. TRACHTA

 <b>valbek</b>	Vypracoval	Bc. J. Hůlek		Zak. číslo	15-LI01-033
	Zodp. projektant	Ing. T. Trachta		Datum	03/2016
	Tech. kontrola			Stupeň	PDPS
	Akce  I/13 Jítrava - Suchá			Počet formátů	2 x A4
				Měřítko	1:500
Příloha  PŘEHLEDNÁ SITUACE			Č. přílohy	Paré	
			<b>A.2</b>		
Zhotovitel: Valbek, spol. s r.o., stf. Ústí n. L. Děčínská 717/21 400 03 Ústí nad Labem					