



I/13 Jítrava - Suchá
VZOROVÉ PŘÍČNÉ ŘEZY
M 1:50

TŘÍDA DOPRAVNÍHO ZATÍŽENÍ I
NÁVRHOVÁ ÚROVEŇ PORUŠENÍ VOZOVKY DO
DLE TP 170: D0-N-3-I-PIII


ROZŠÍŘENÍ VPRAVO S PŘÍKOPEM

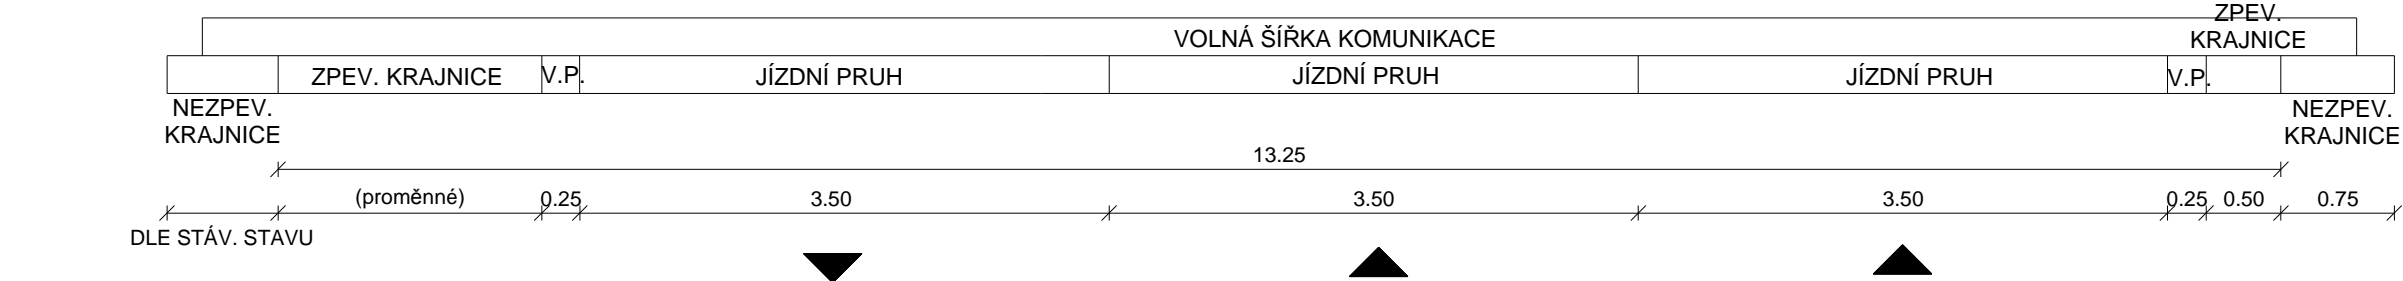


km 0,349 - 1,289

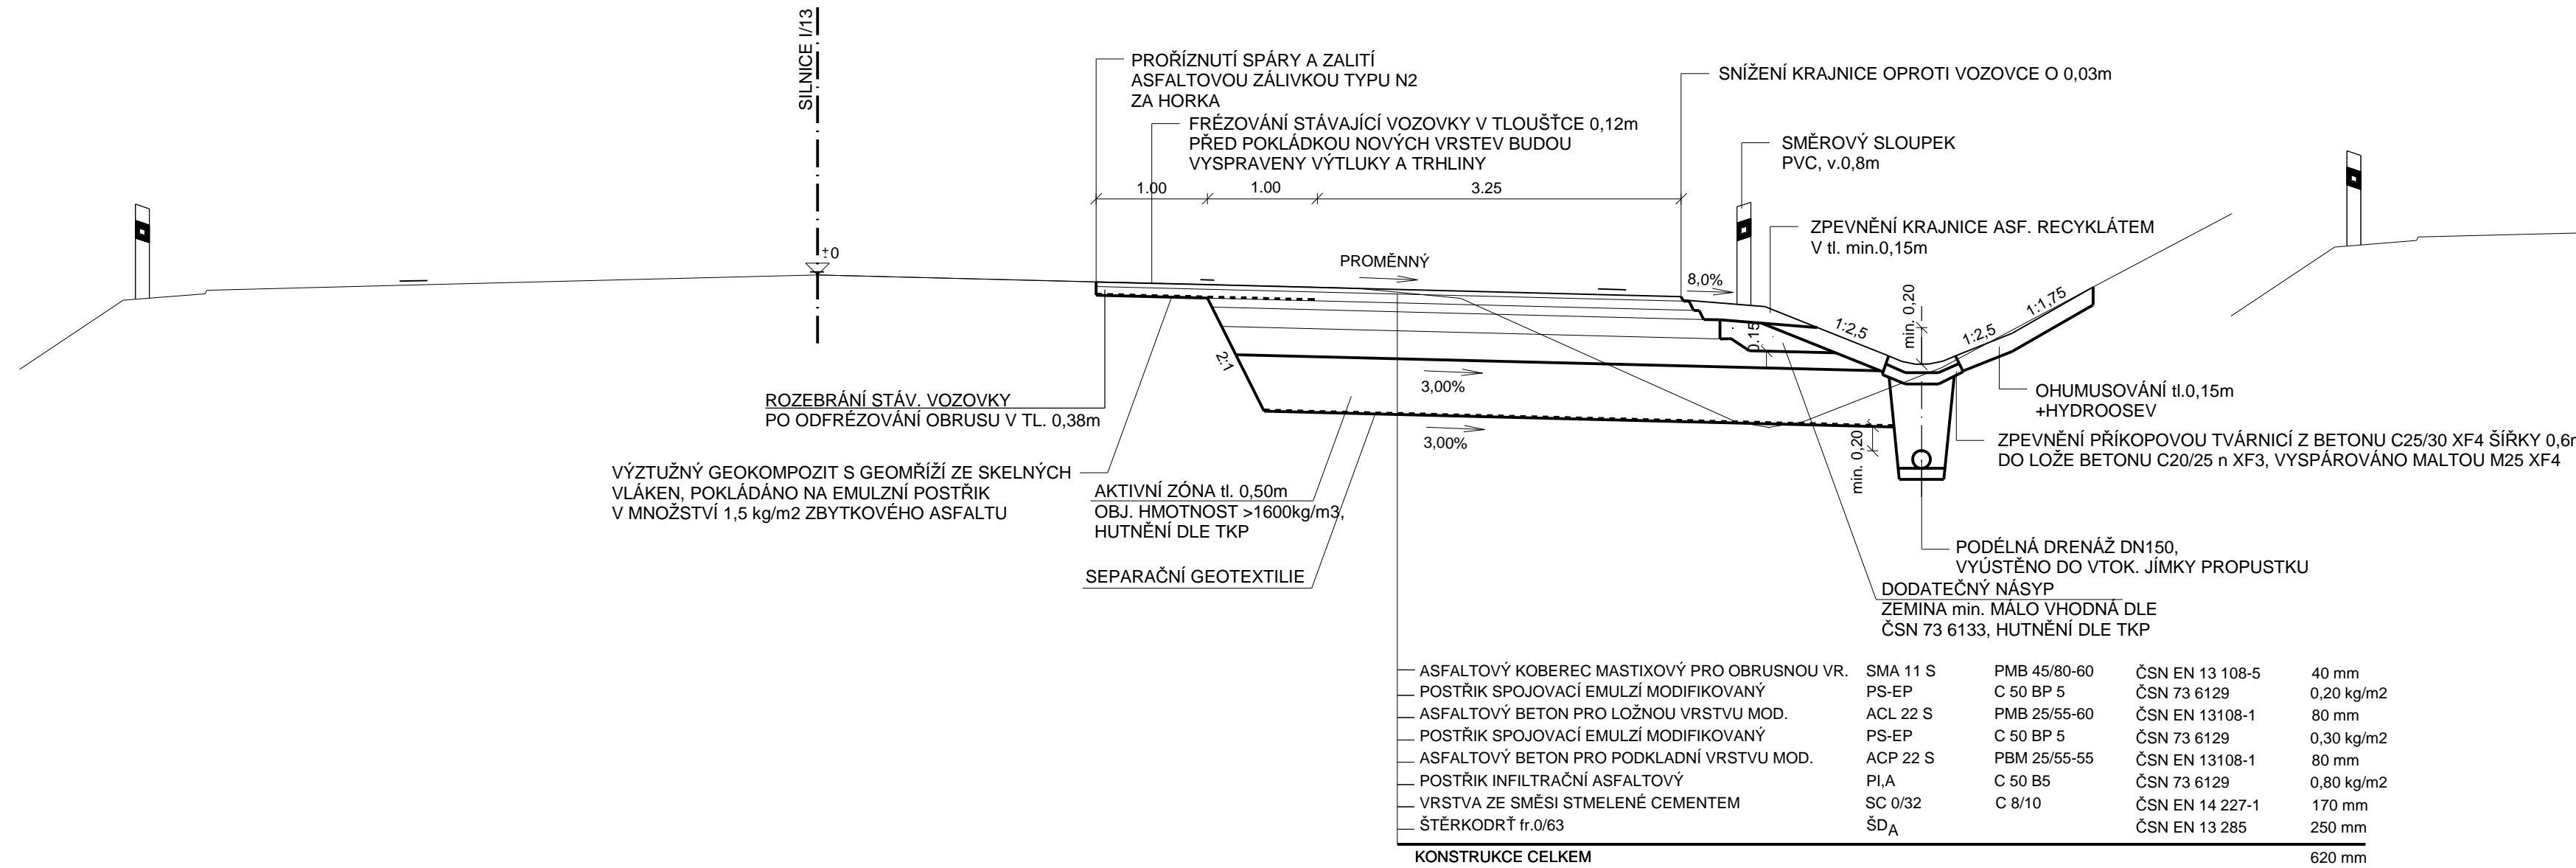


ROZŠÍŘENÍ VPRAVO

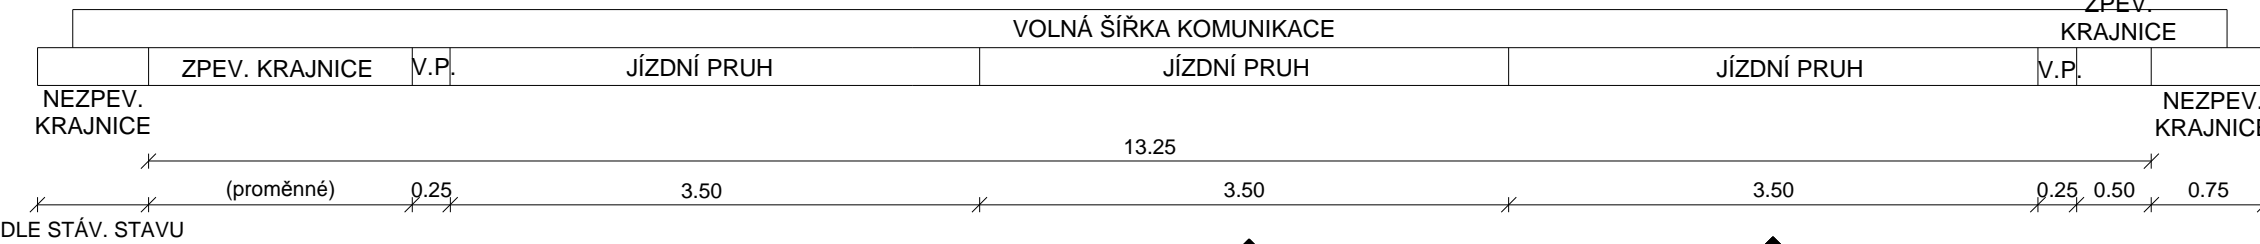

km 0,137 - 0,349

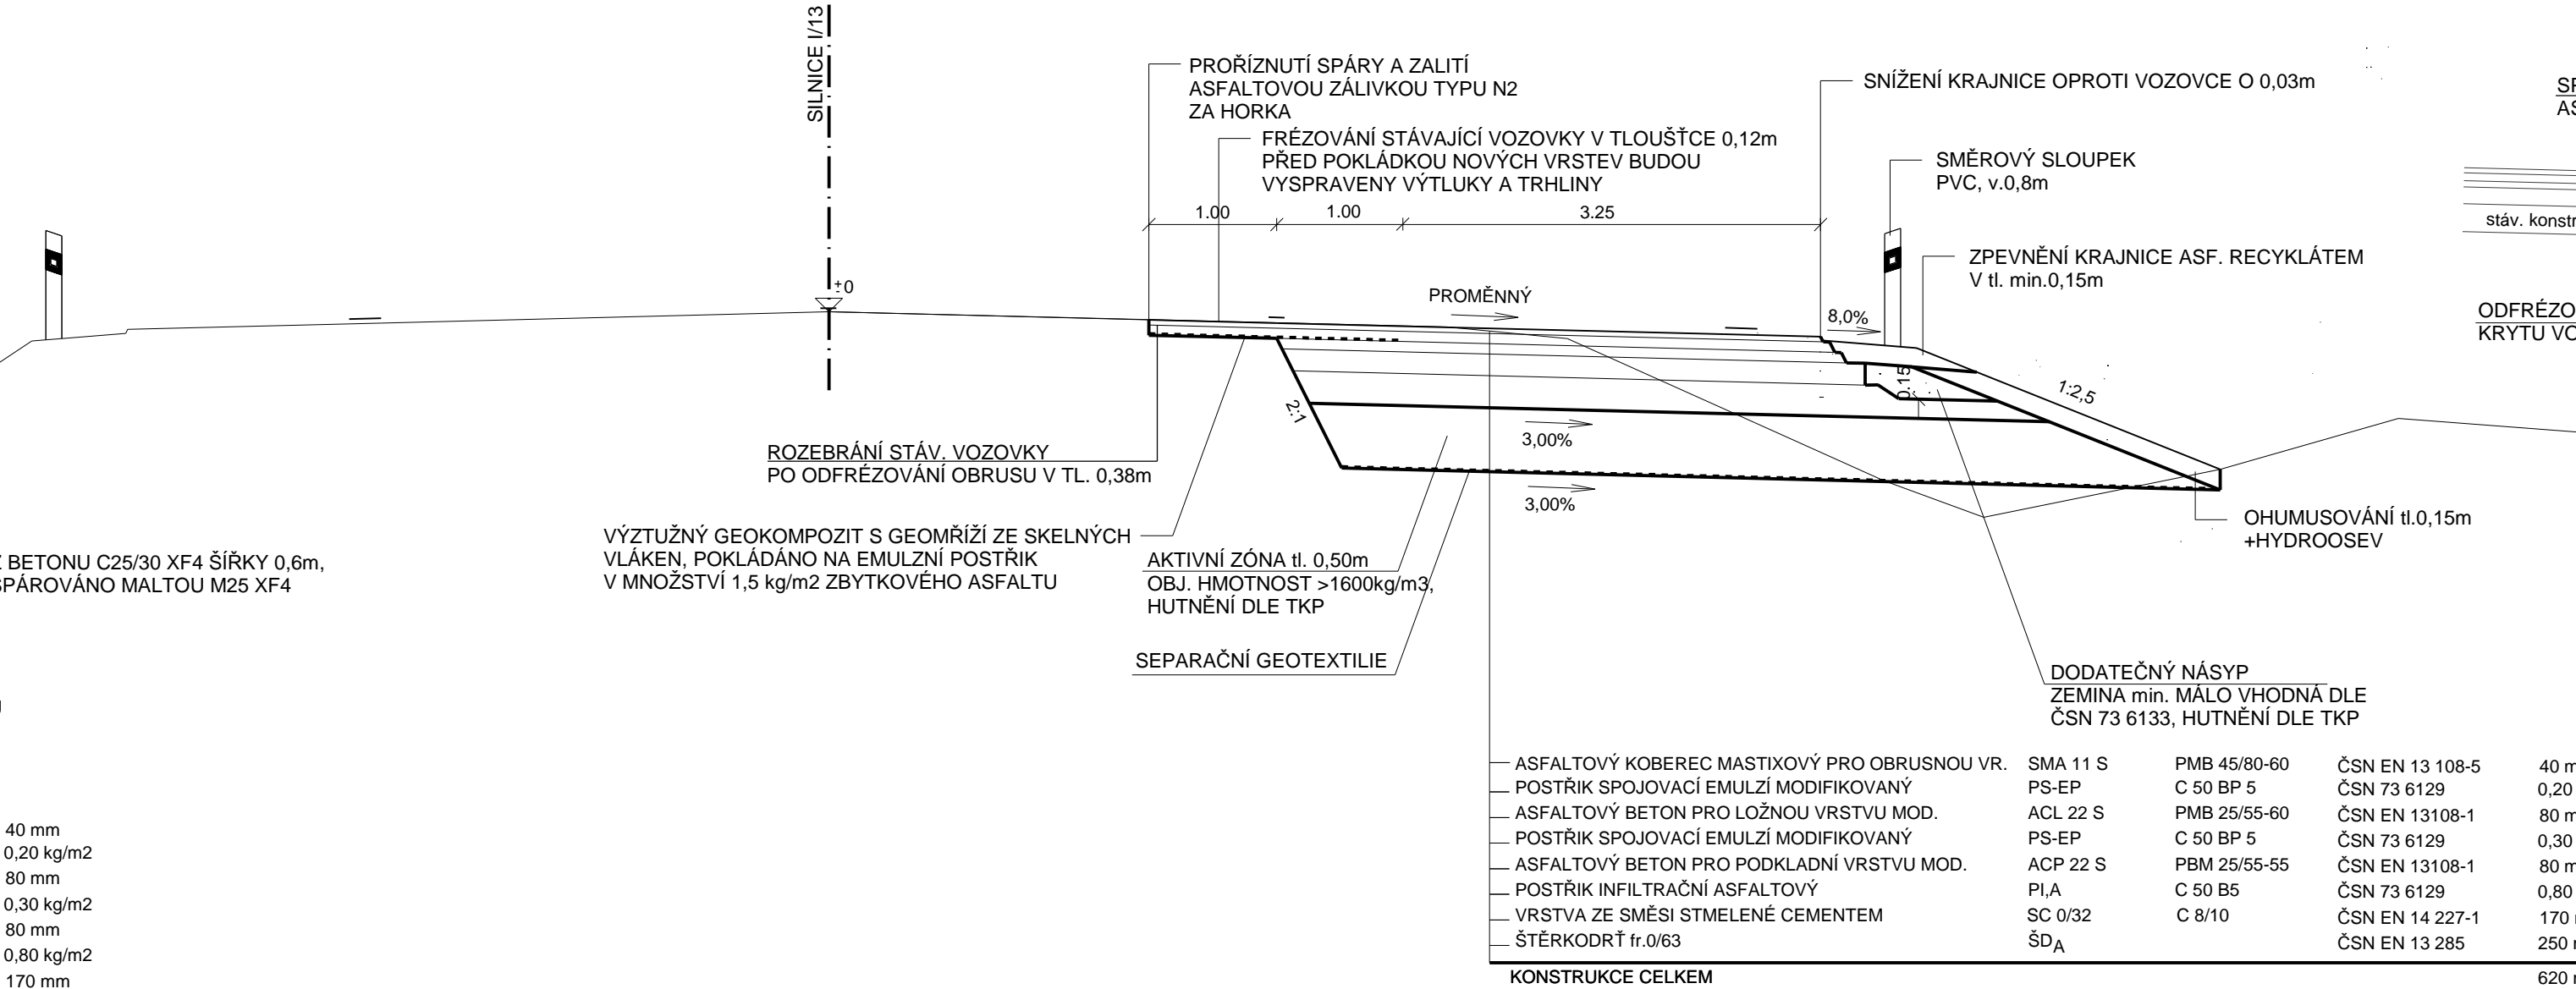

DETAIL V MÍSTĚ DĚLÍČÍHO OSTRŮVKU

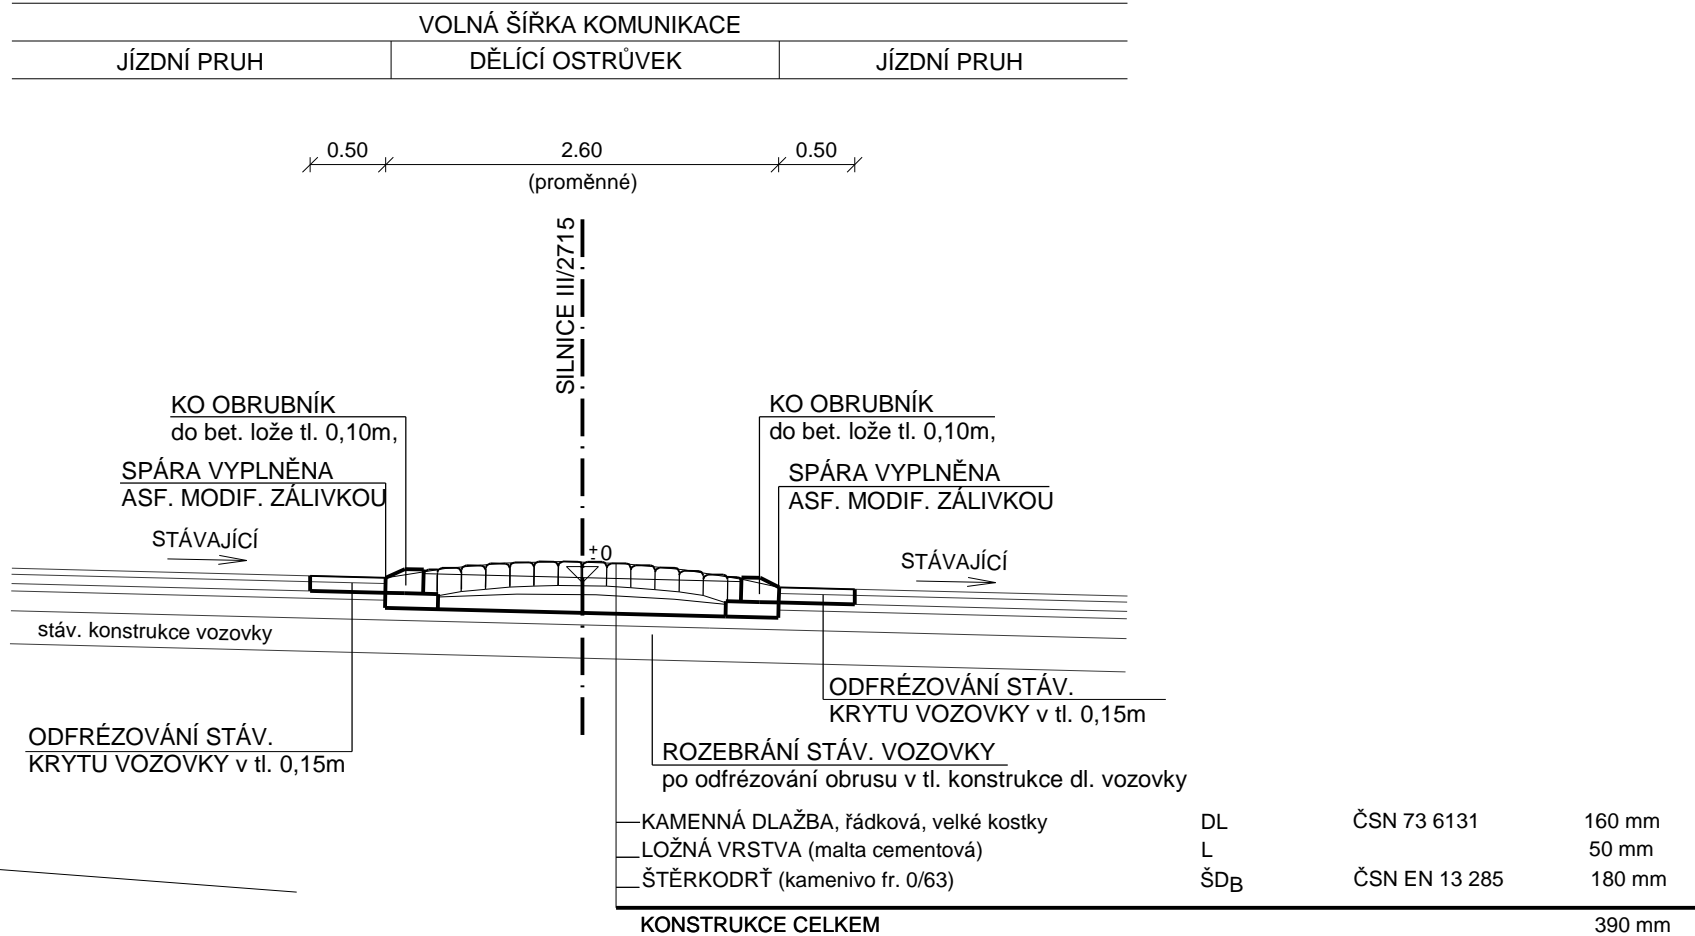

SO 101 Rozšíření silnice I/13

Objednatel:

Ředitelství silnic a dálnic ČR

Na Pankráci 56, 145 05 Praha 4
ŘSD ČR SPRÁVA Liberec
Zeyerova 1310, 460 55 Liberec

Zhotovitel PDPS:

Valbek, spol. s r.o.
Vaňurova 505/17
460 02 Liberec 3

	Vypracoval	Bc. J. Hůlek		Zak. číslo	15-LI01-033
	Zodp. projektant	Ing. T. Trachta		Datum	03/2016
	Tech. kontrola			Stupeň	PDPS
	Akce			Počet formátů	
Měřítko				1:50	
Č. přílohy				Paré	
4.					
Zhotovitel:	Příloha			VZOROVÉ PŘÍČNÉ ŘEZY	
valbek, spol. s r.o. a/auřova 505/17 60 02 Liberec					

Zhotovitel:
Valbek, spol. s r.o.
Vaňurova 505/17
460 02 Liberec 3

Příloha
VZOROVÉ PŘÍČNÉ ŘEZY