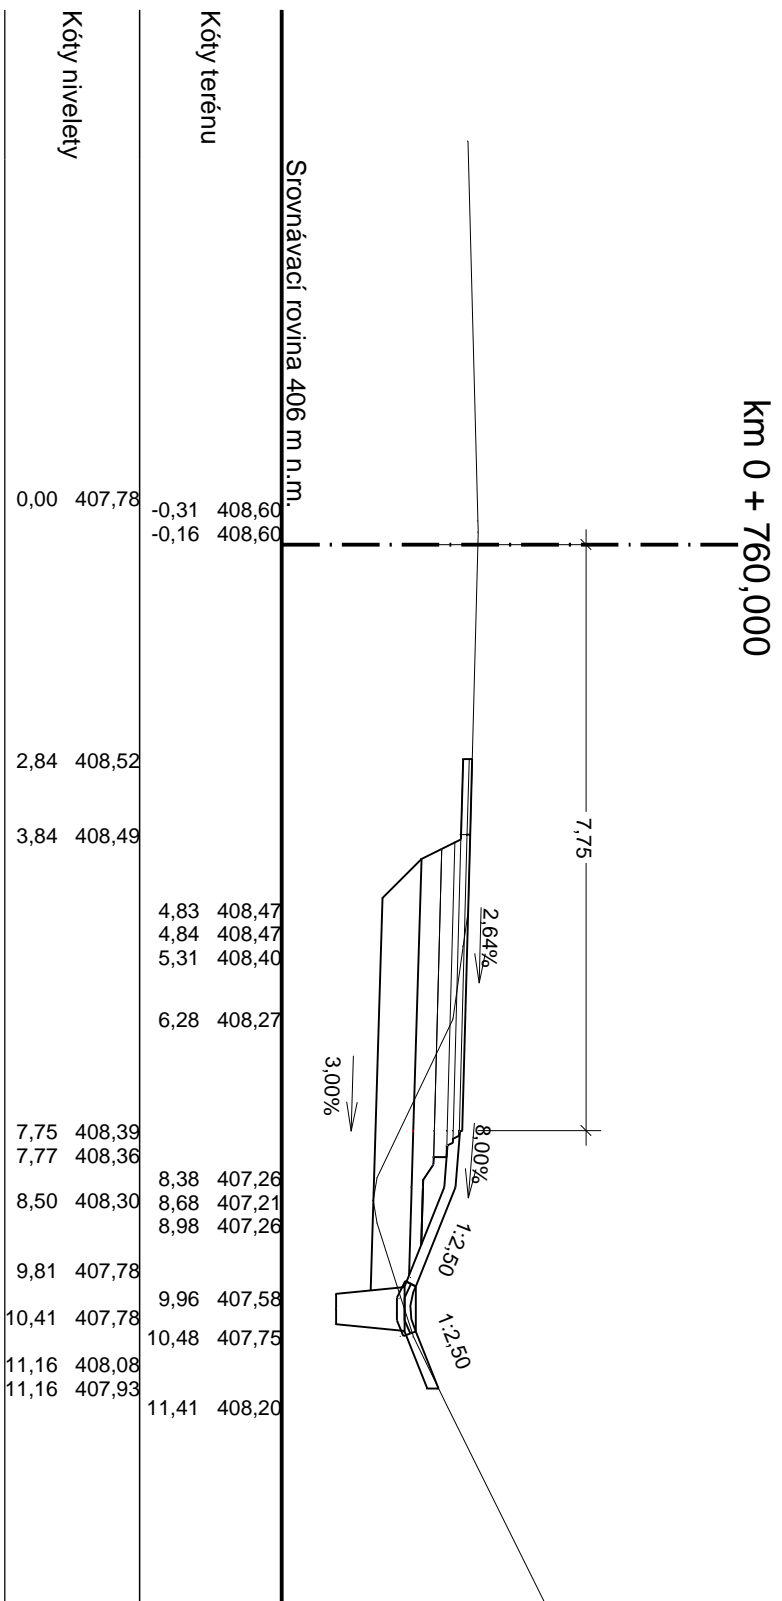
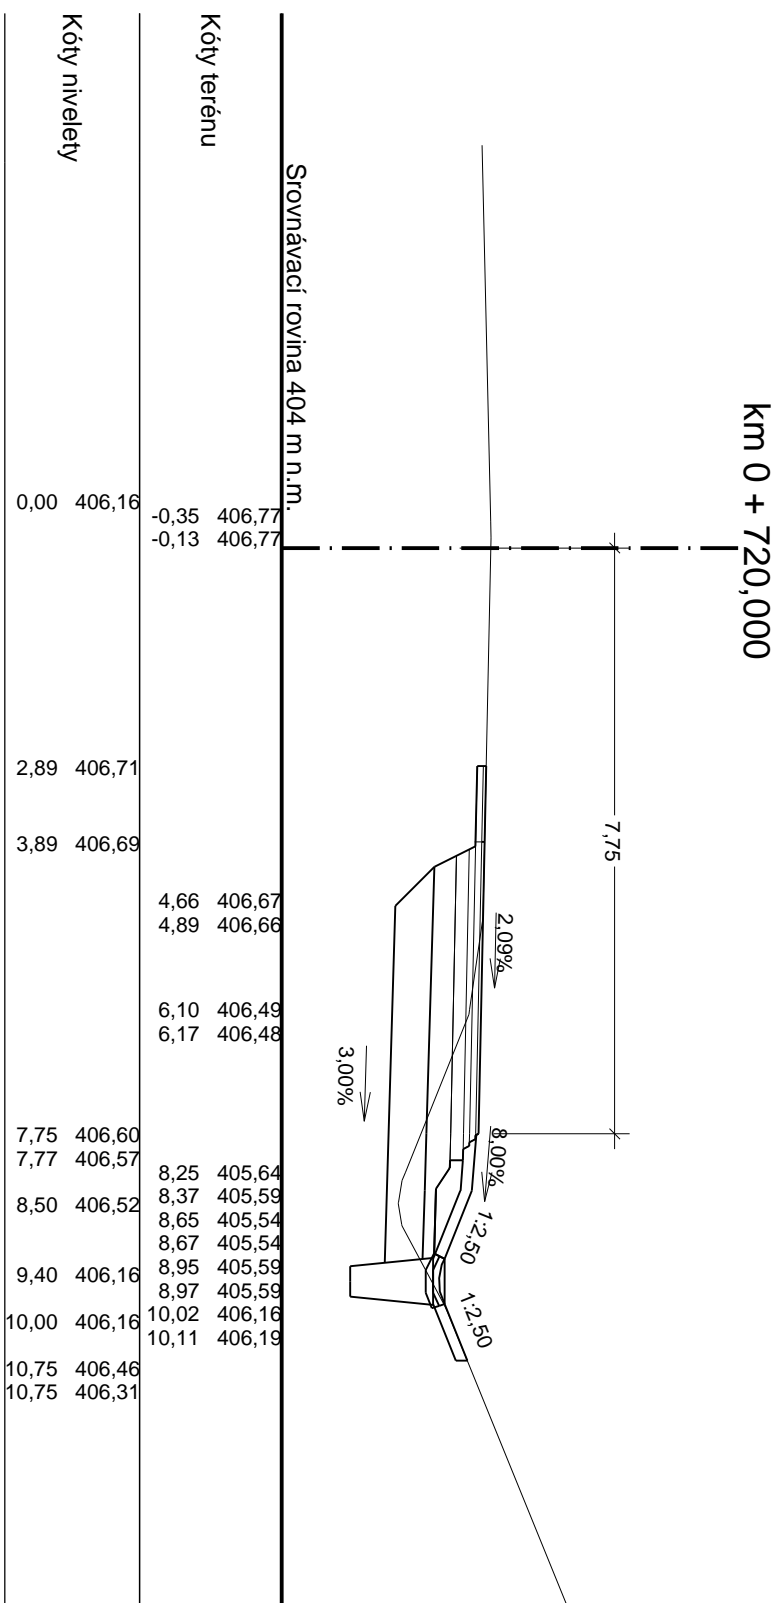
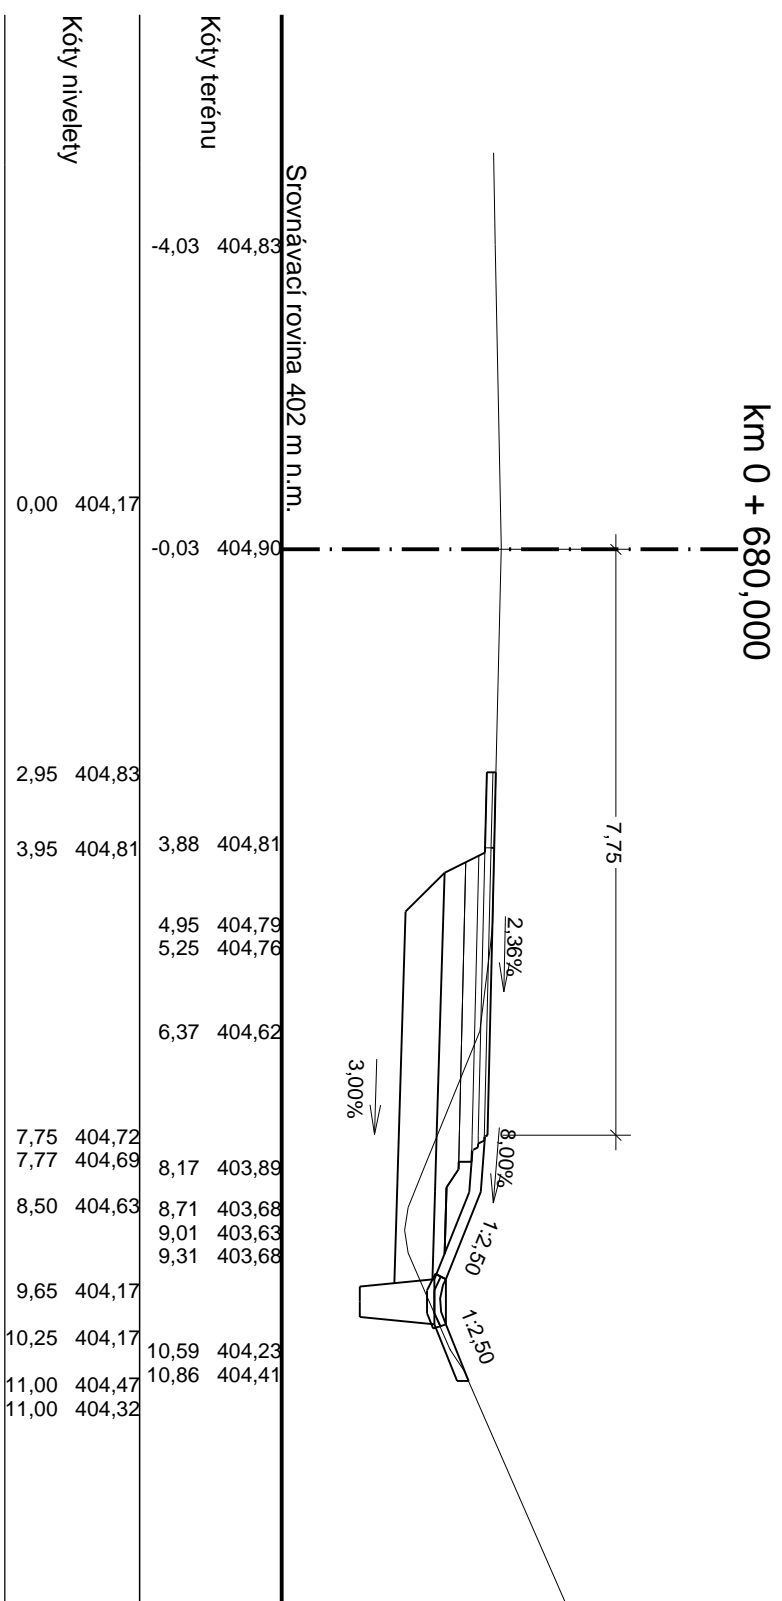
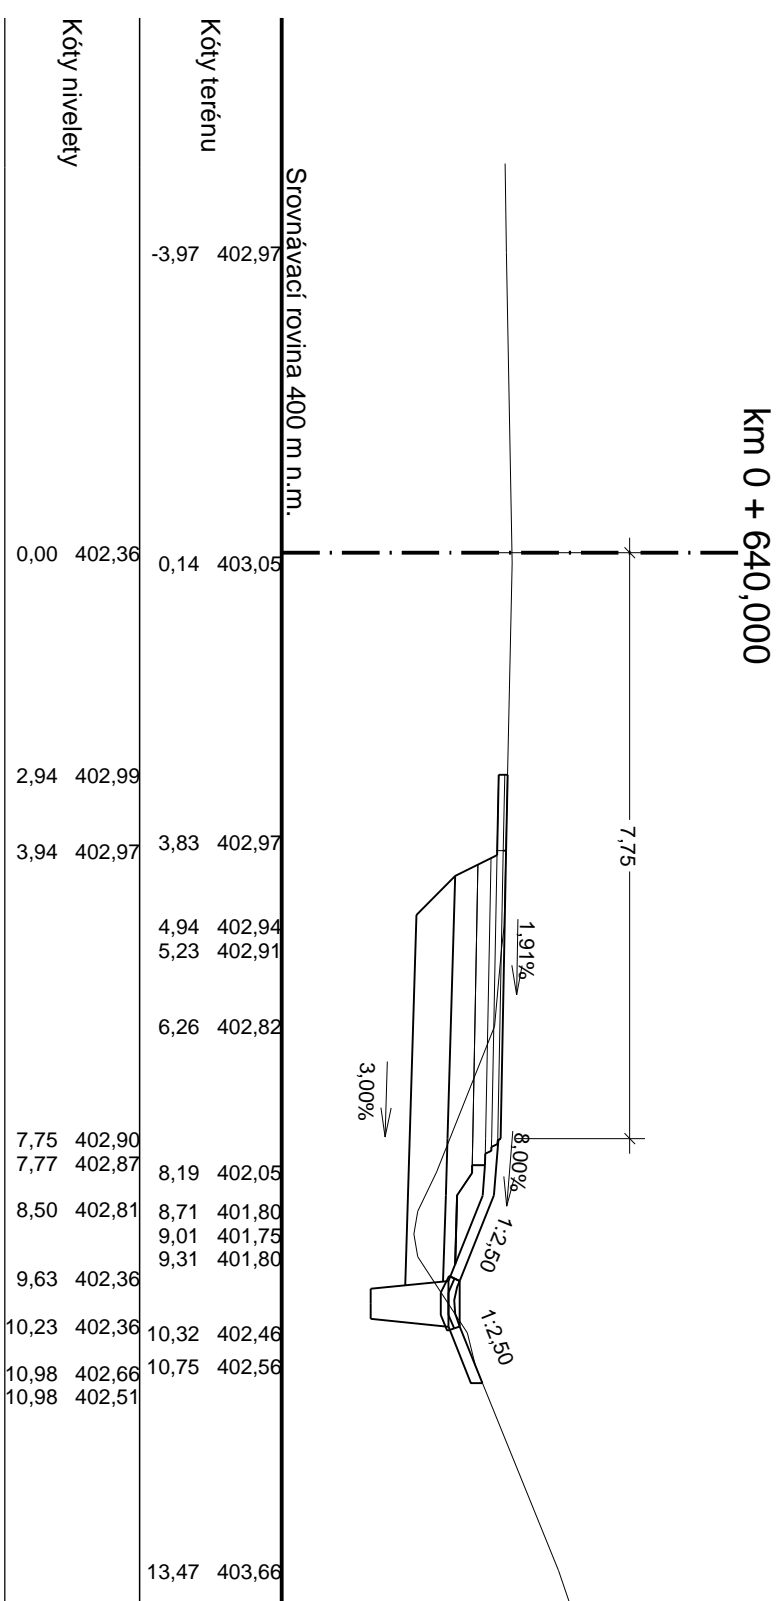
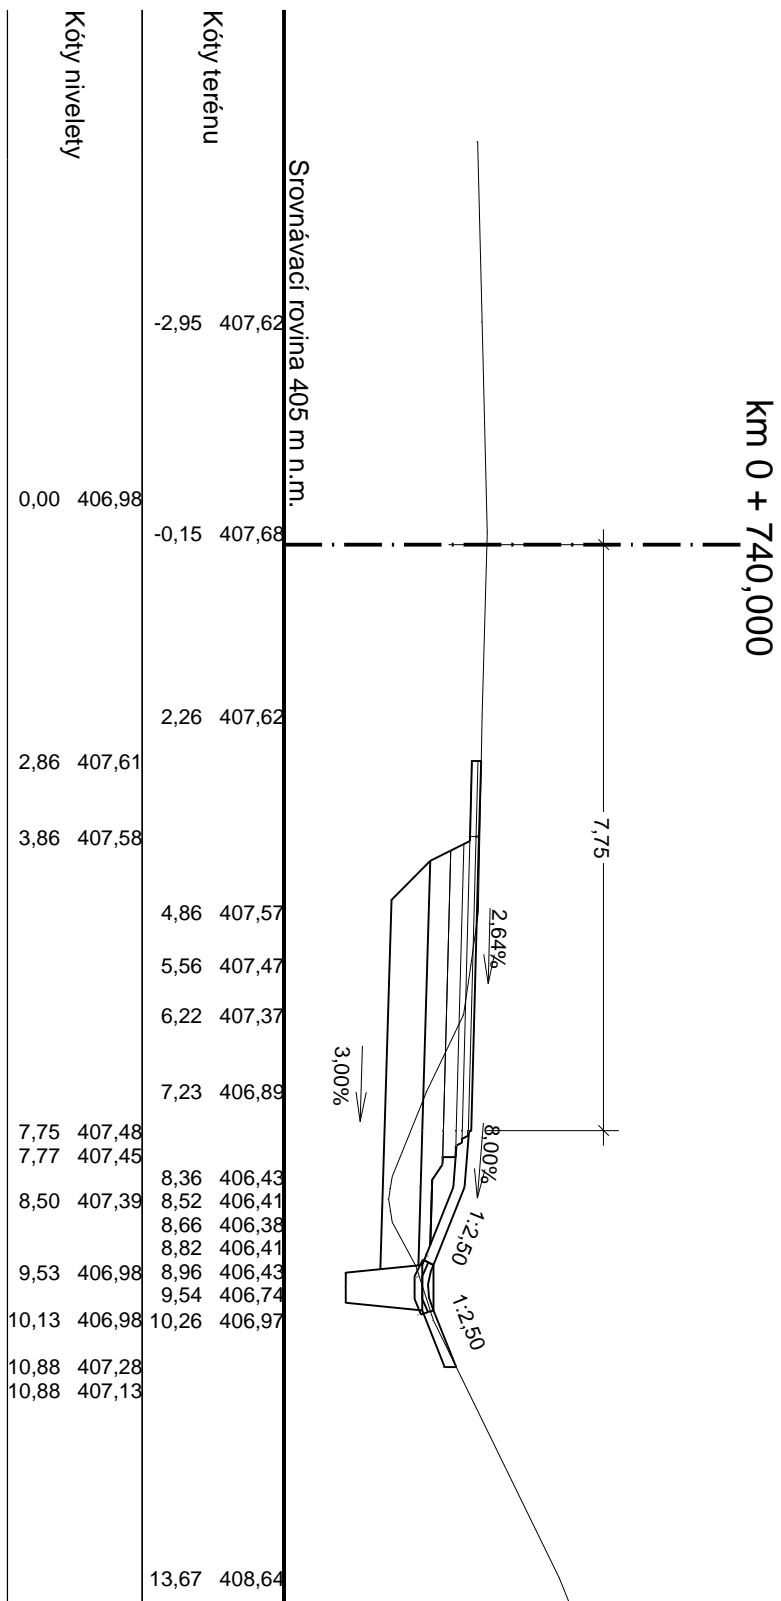
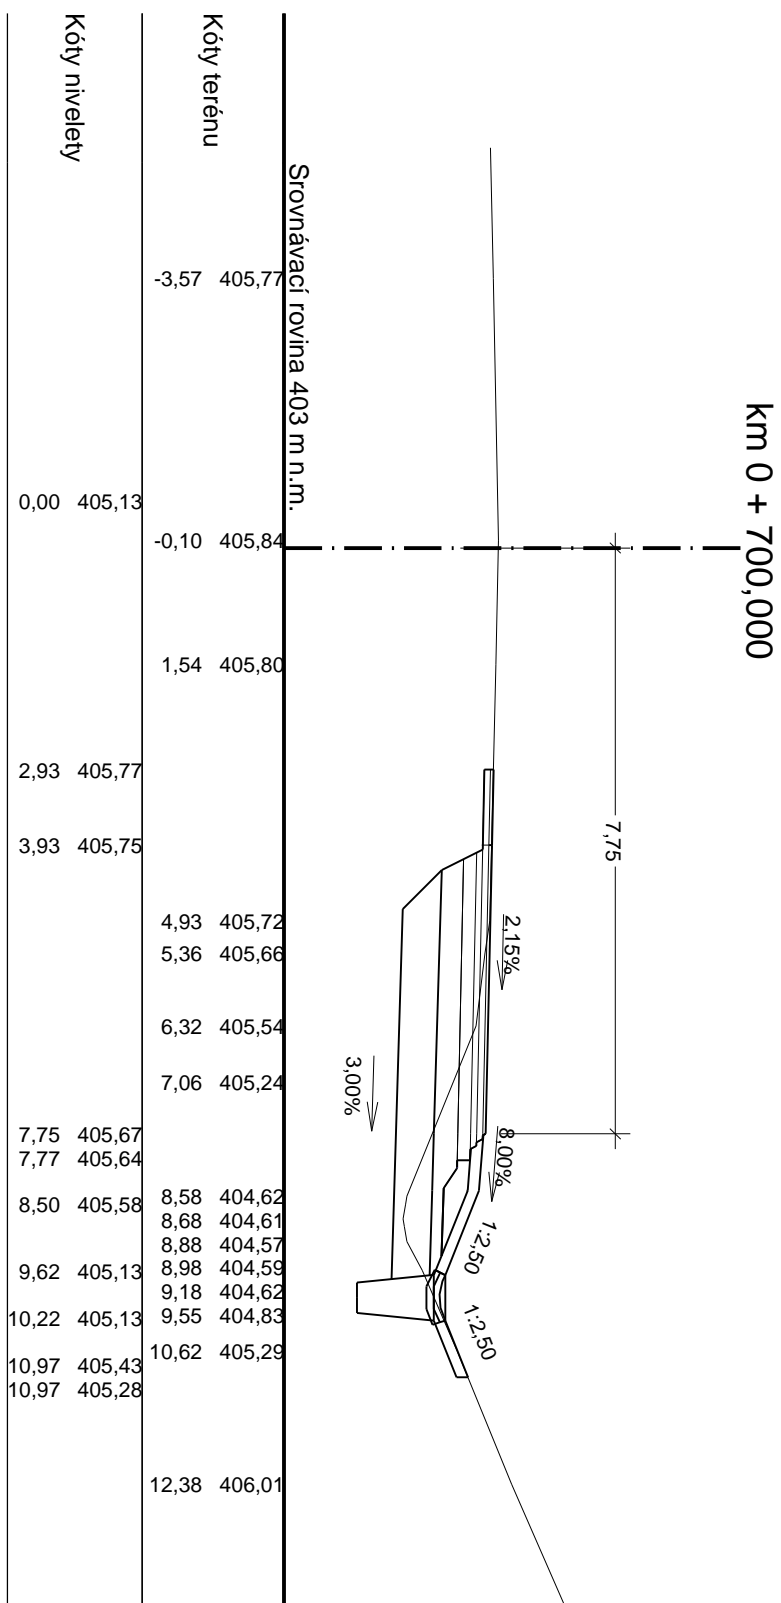
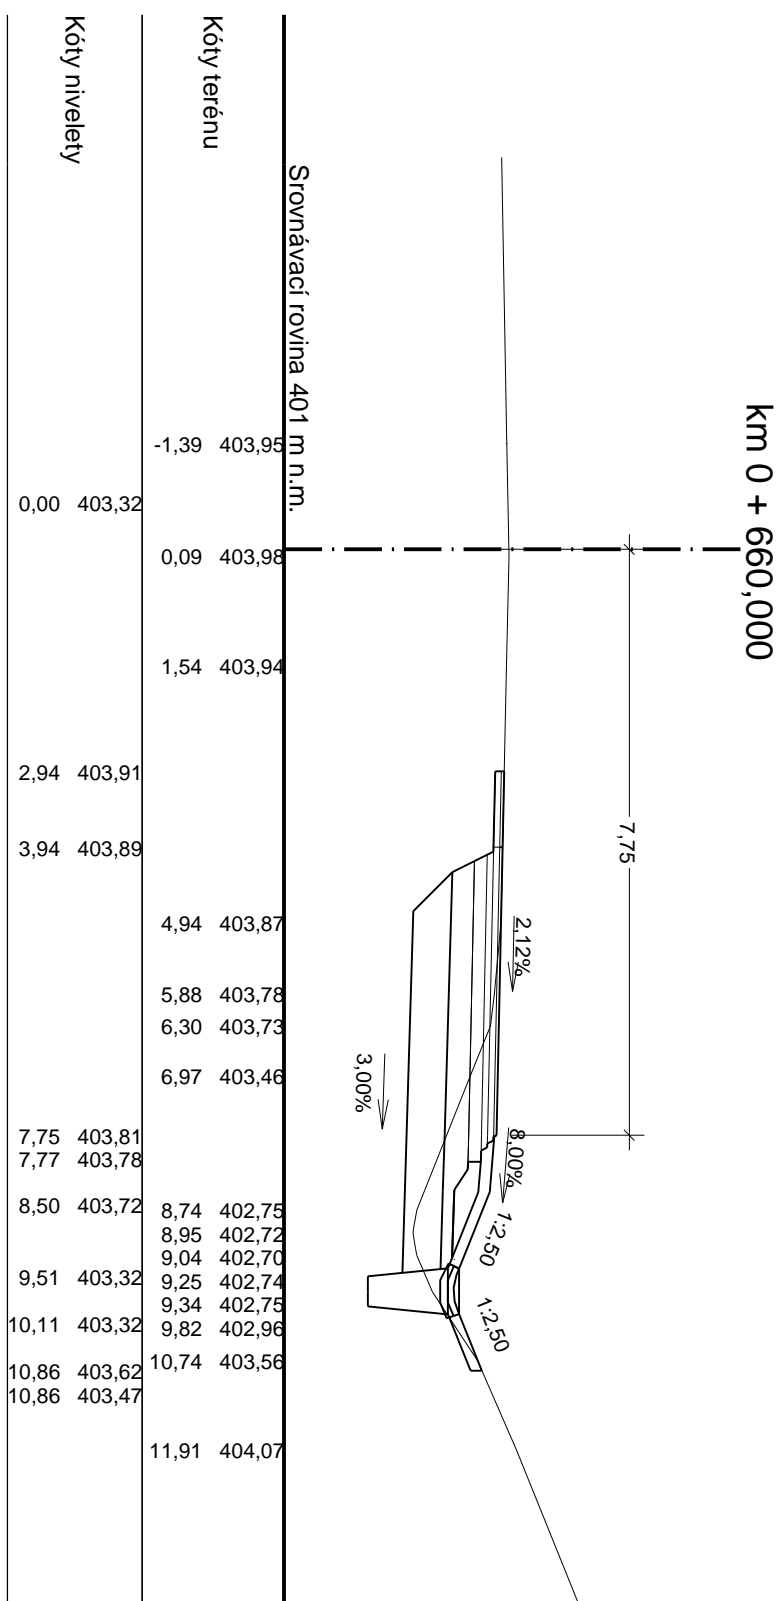
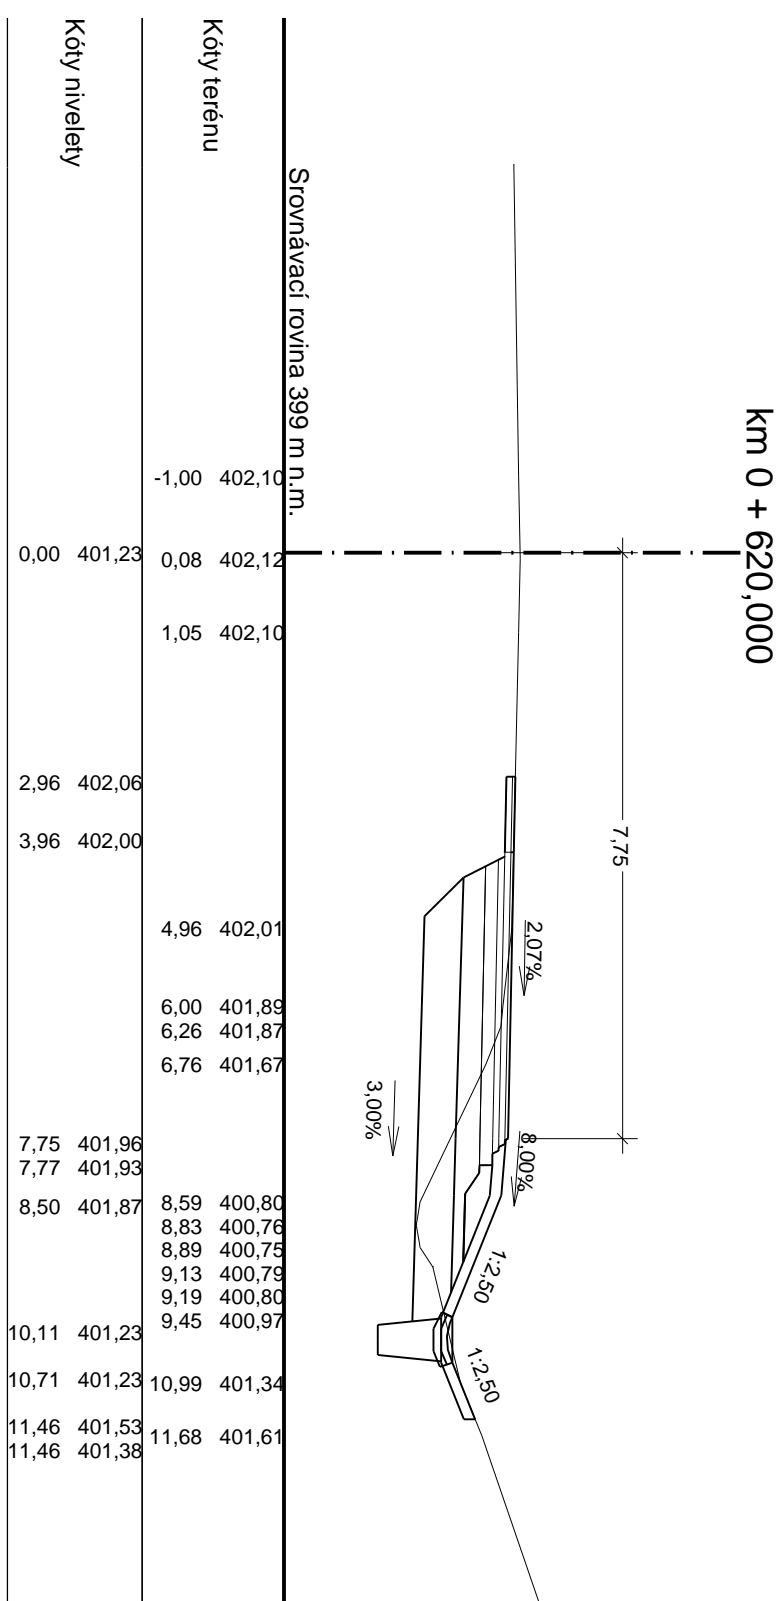



# I/13 Jítrava - Suchá PŘÍČNÉ ŘEZY - 04

**M 1:100**

SO 101 ROZŠÍŘENÍ SILNICE I/13

**Objednatel:** Ředitelství silnic a dálnic ČR  
 Na Parkové 56, 145 05 Praha 4  
 ŘSD ČR SPRÁVA Liberec  
 Zeyerova 1310, 460 55 Liberec

Zhotovitelé PDPS:  <b>valbek</b>	<b>Valbek, spol. s r.o.</b> Vaňurova 505/17 460 02 Liberec 3
---	--

 <b>Zhotovitel:</b> Vallbek, spol. s r.o., Vallbátova 555/17, 460 01 Litvínov 3	Výpracovní	Ing. J. Hušek	Zak. číslo	15-L01-033
	Zodp. projektant	Ing. T. Trachta	Datum	03/2016
	Tech. kontrola		Doplnění	PPPS
	Akce		Počet formátů	6x44
	I/3 Jitrava - Suchá	Měřítko	1:100	Č. přílohy
Přiloha		5.4		