
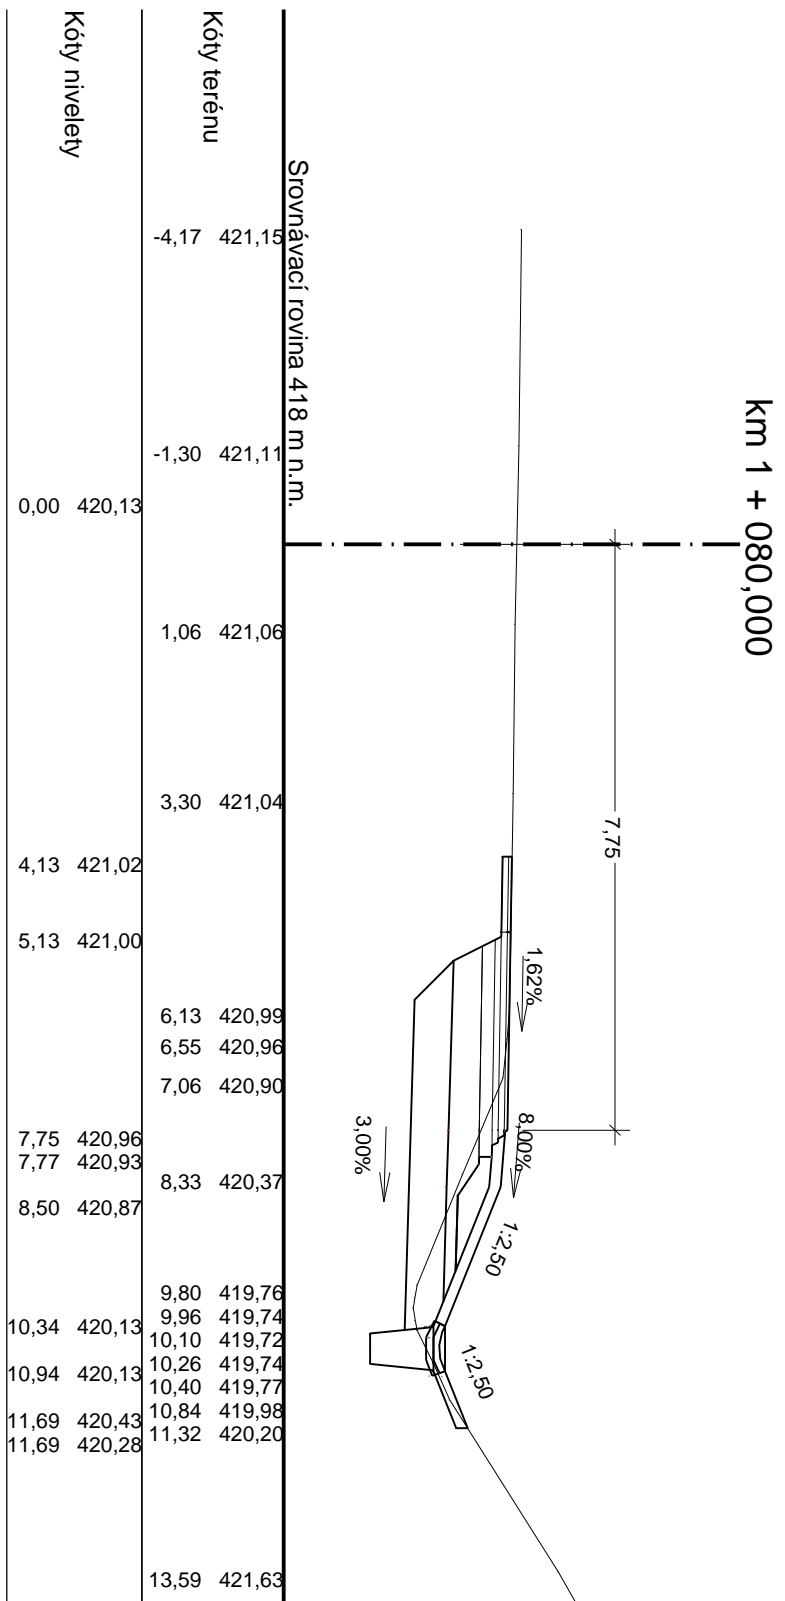
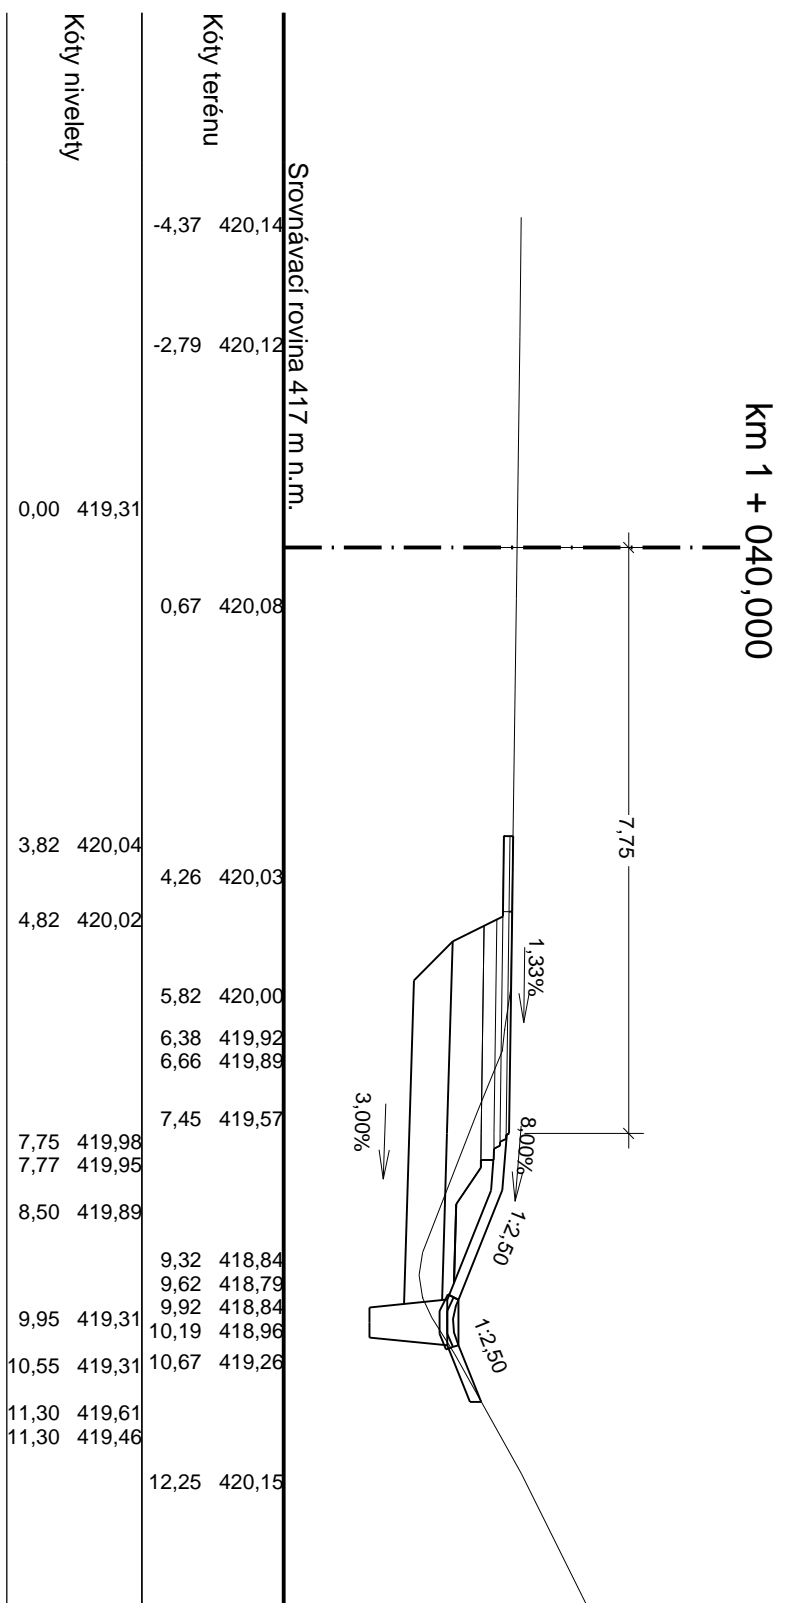
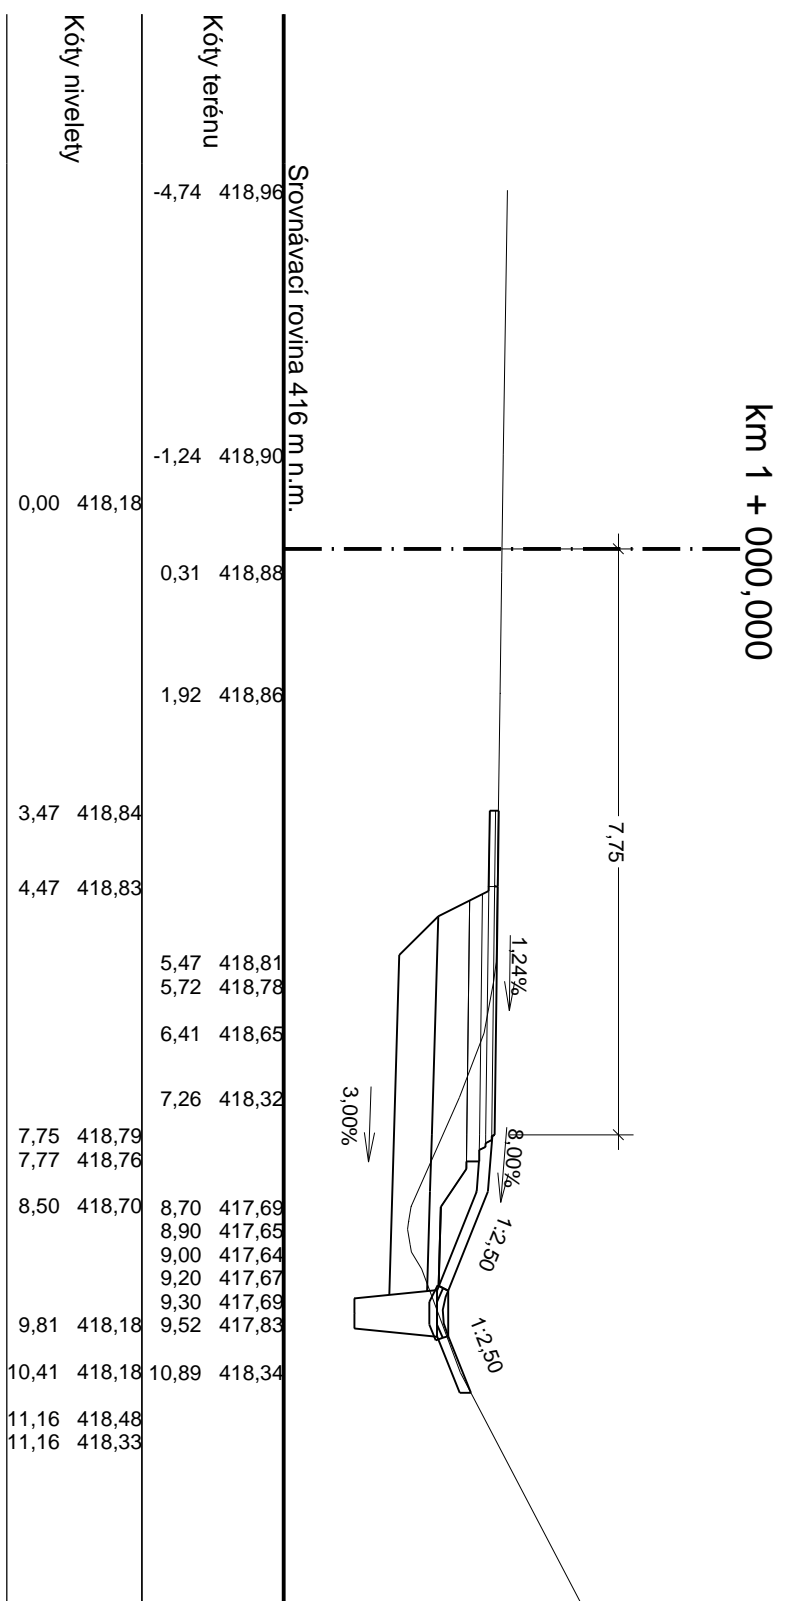
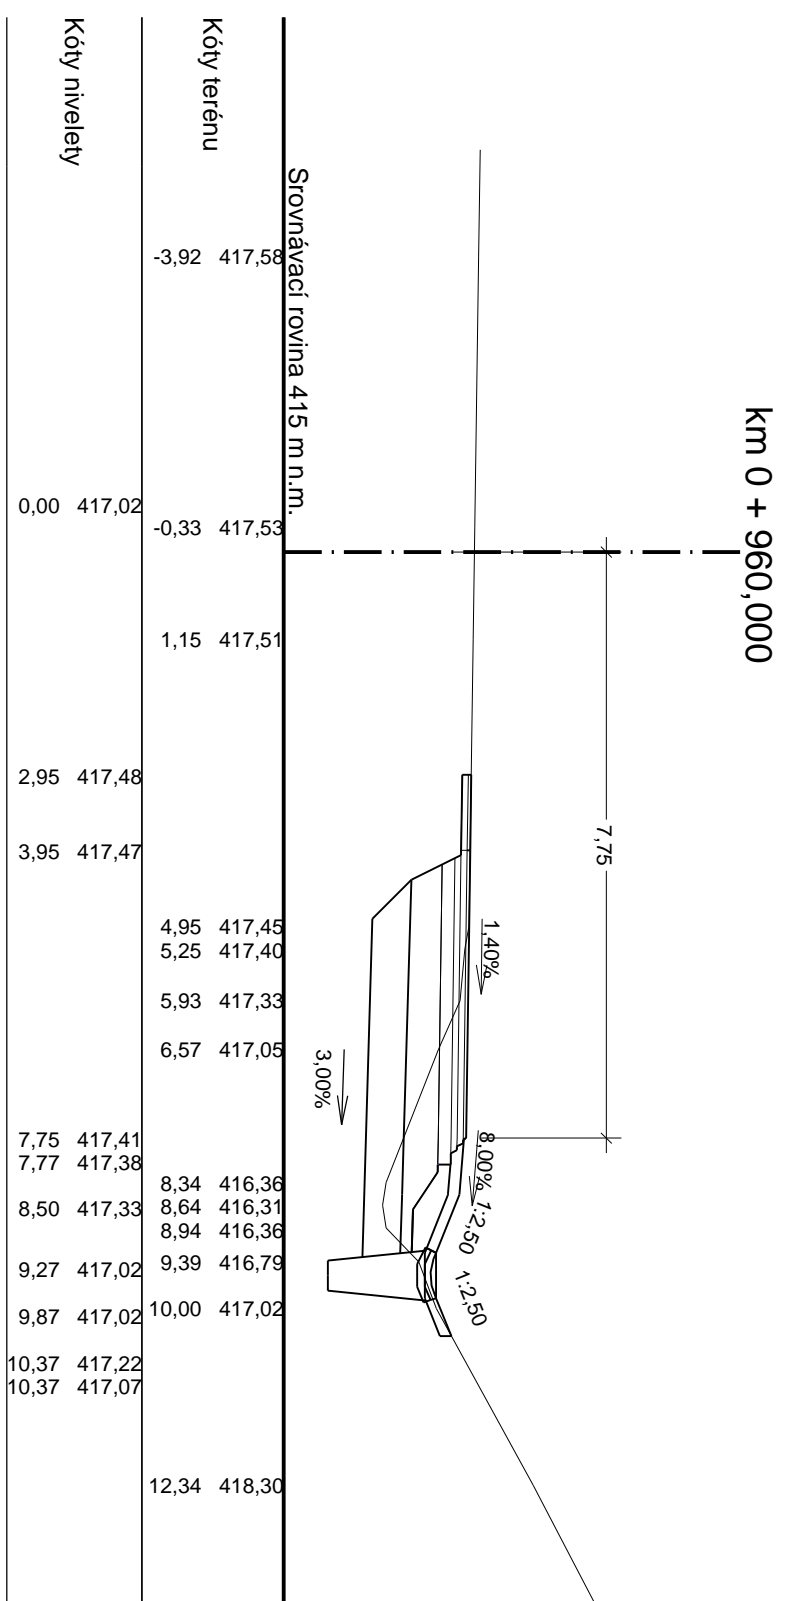
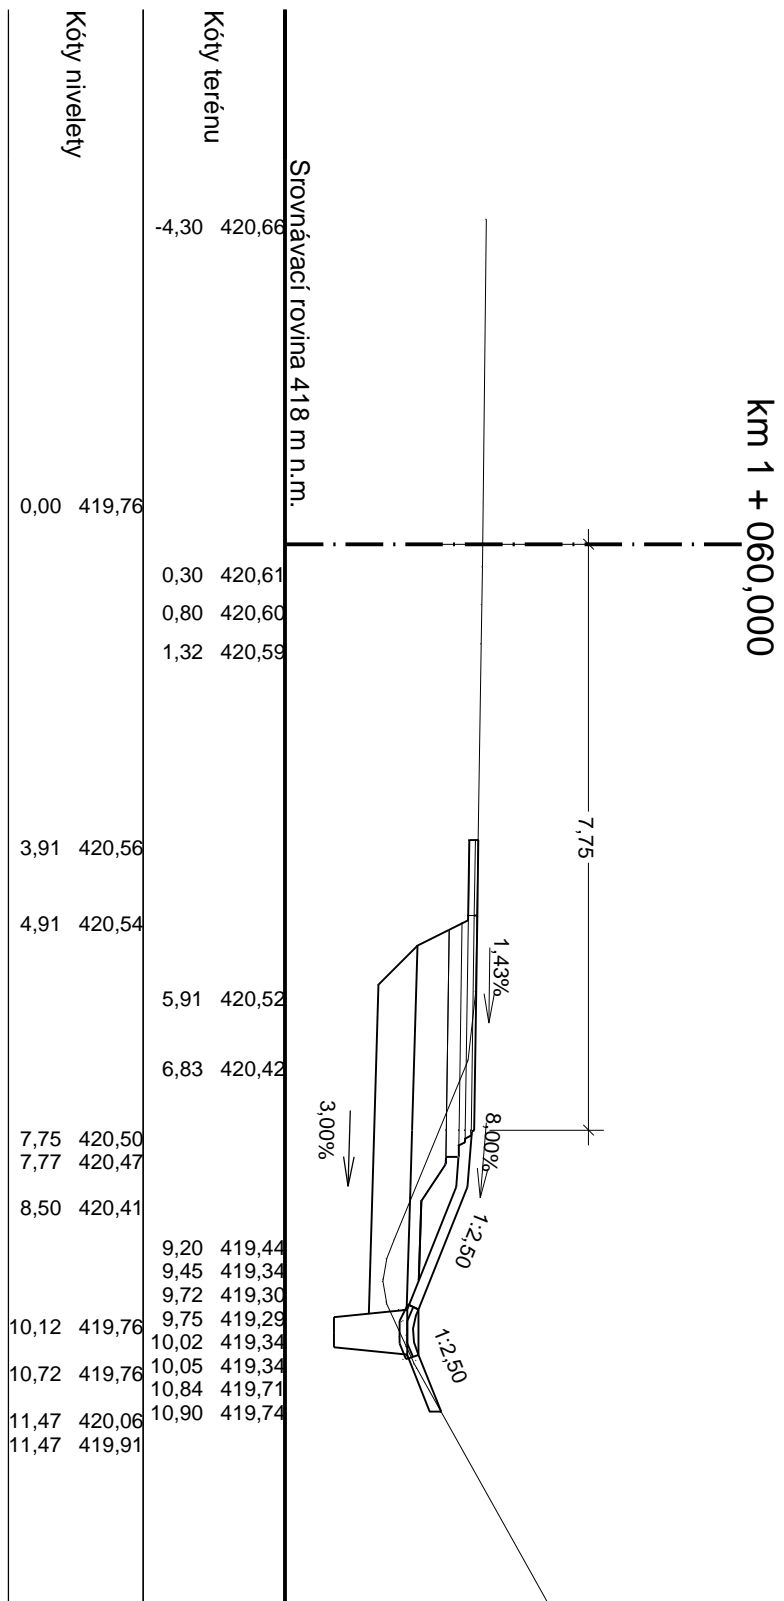
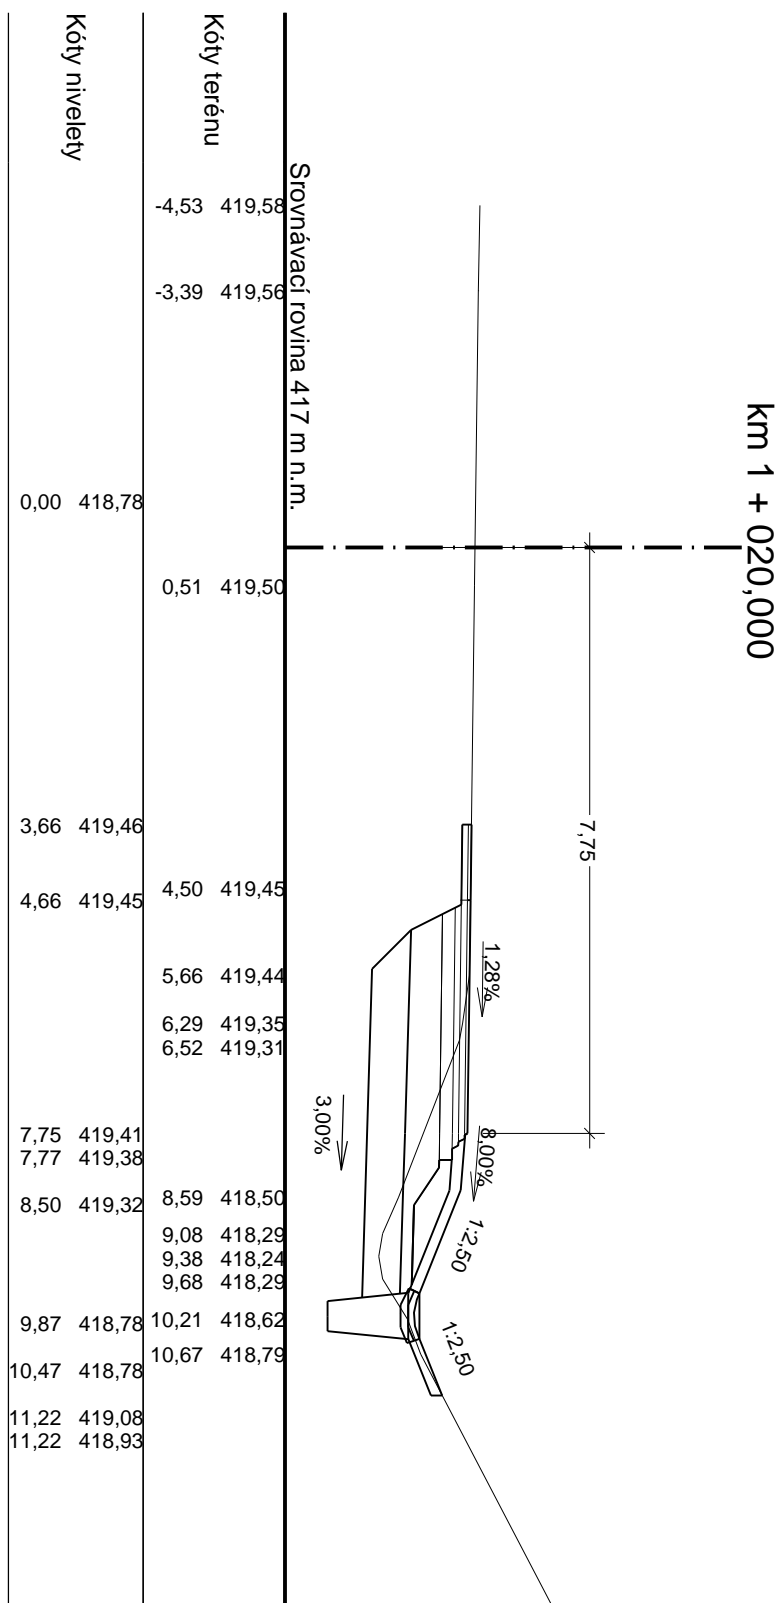
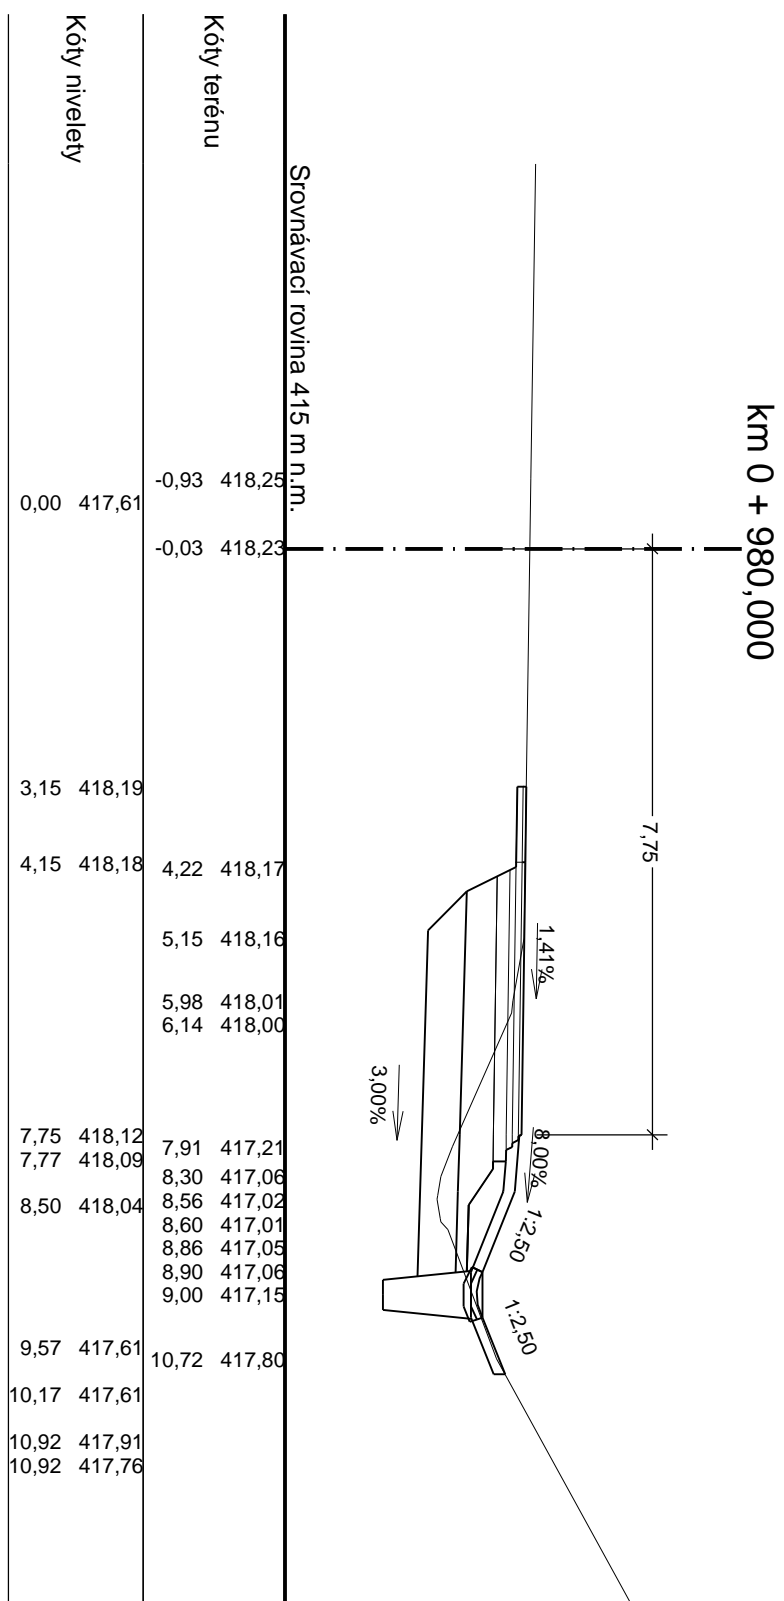


I/13 Jítrava - Suchá PŘÍČNÉ ŘEZY - 06


M 1:100

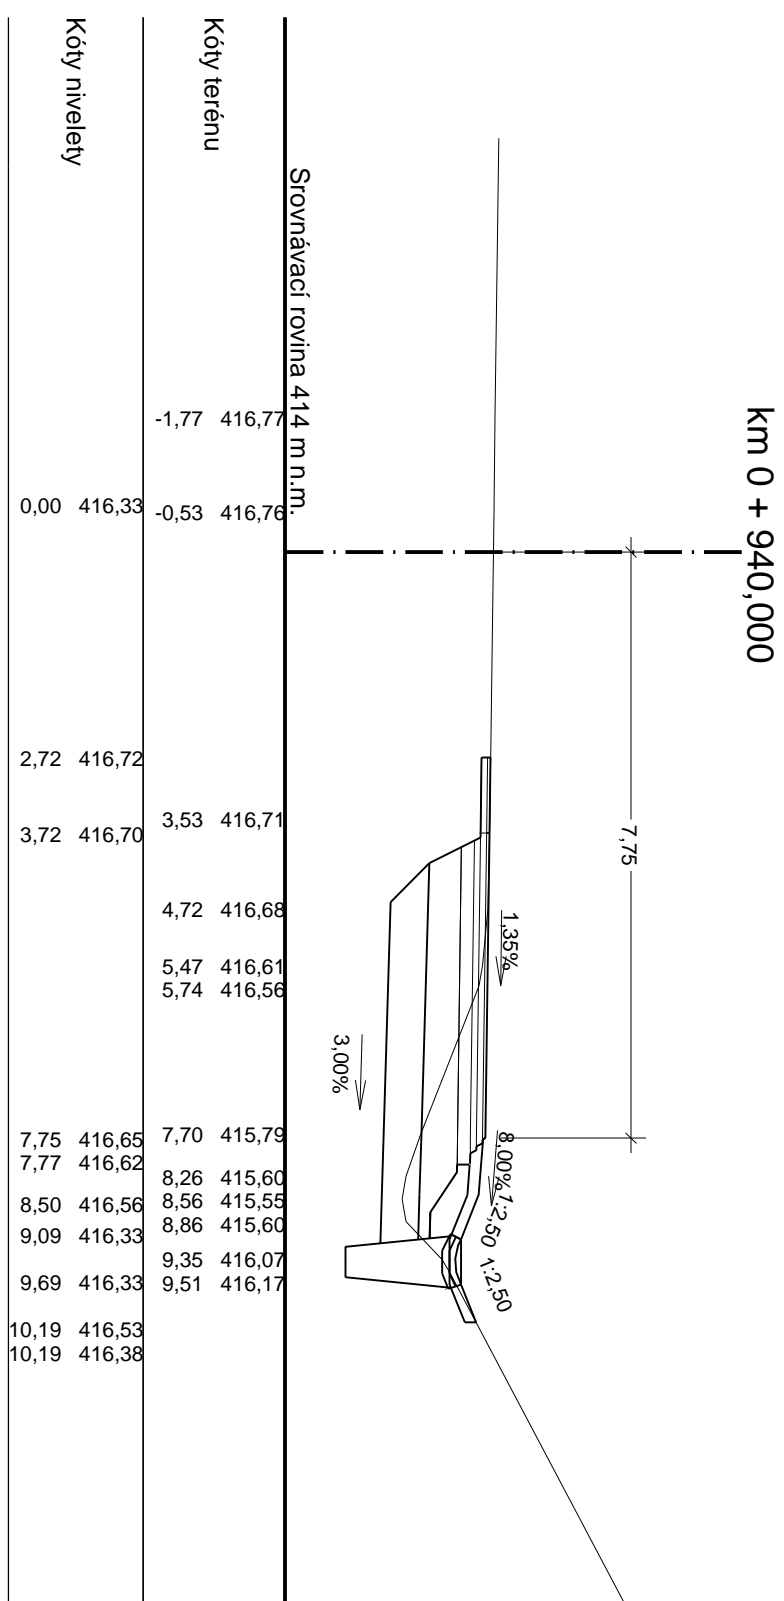

SO 101	ROZŠÍŘENÍ SILNICE I/13
---------------	------------------------

Objednatel:
Ředitelství silnic a dálnic ČR
Na Pankáci 56, 146 05 Praha 4
RSD ČR SPRÁVA Liberec
Zeyherova 1310, 460 55 Liberec

Zhotoviteľ POPS:  valbeek	Valbeek, spol. s r.o. Vahurova 505/17 460 02 Liberec 3
---	---------------------------------------------------------------------

 vallbæk	Značkování:		Vallbæk, spol. s r.o. Vádrová 5505/7 450 02 Lábeň 3	
	Příloha		PŘÍČNÉ ŘEZY - 06	
	I/13 Jitřava - Suchá		Wyrasoval	Bc. J. Hlídek
			Zodp. projektant	Ing. J. Trachta
			Tech. kontrola	
			Akce	
	Počet formátů	6xM4		
	Měřtko	1:100		
	Č. přílohy	Paré		
5.6				