



I/13 Jítrava - Suchá
PŘÍČNÉ ŘEZY - 07

M 1:100


km 1 + 100,000

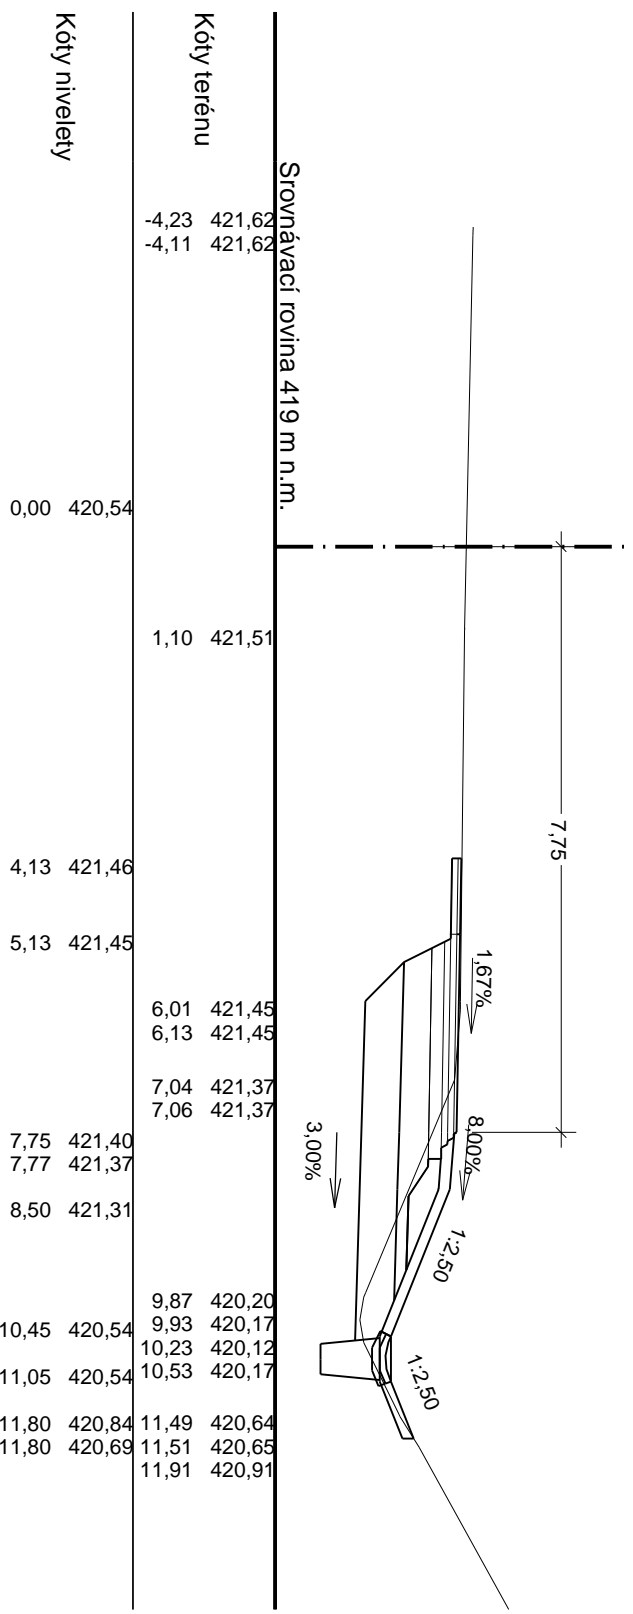


km 1 + 140,000

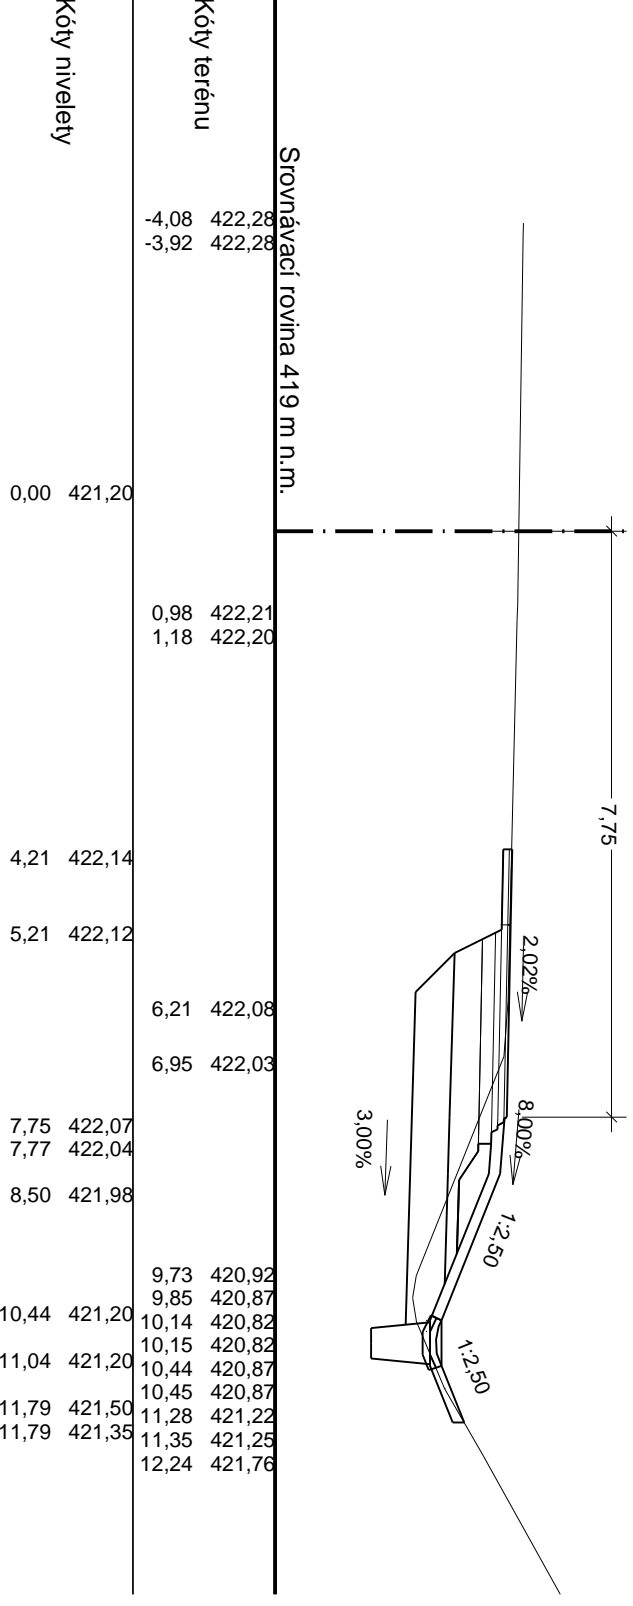


km 1 + 180,000

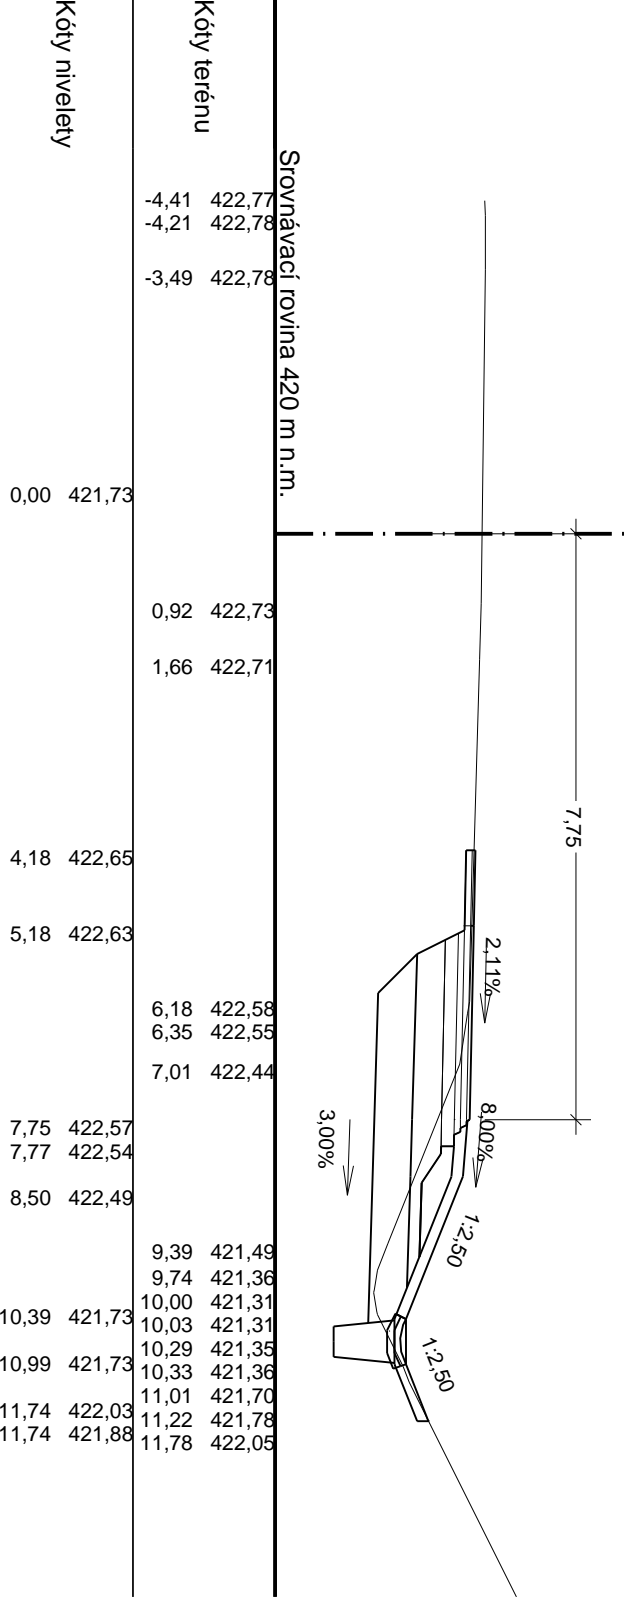


km 1 + 220,000

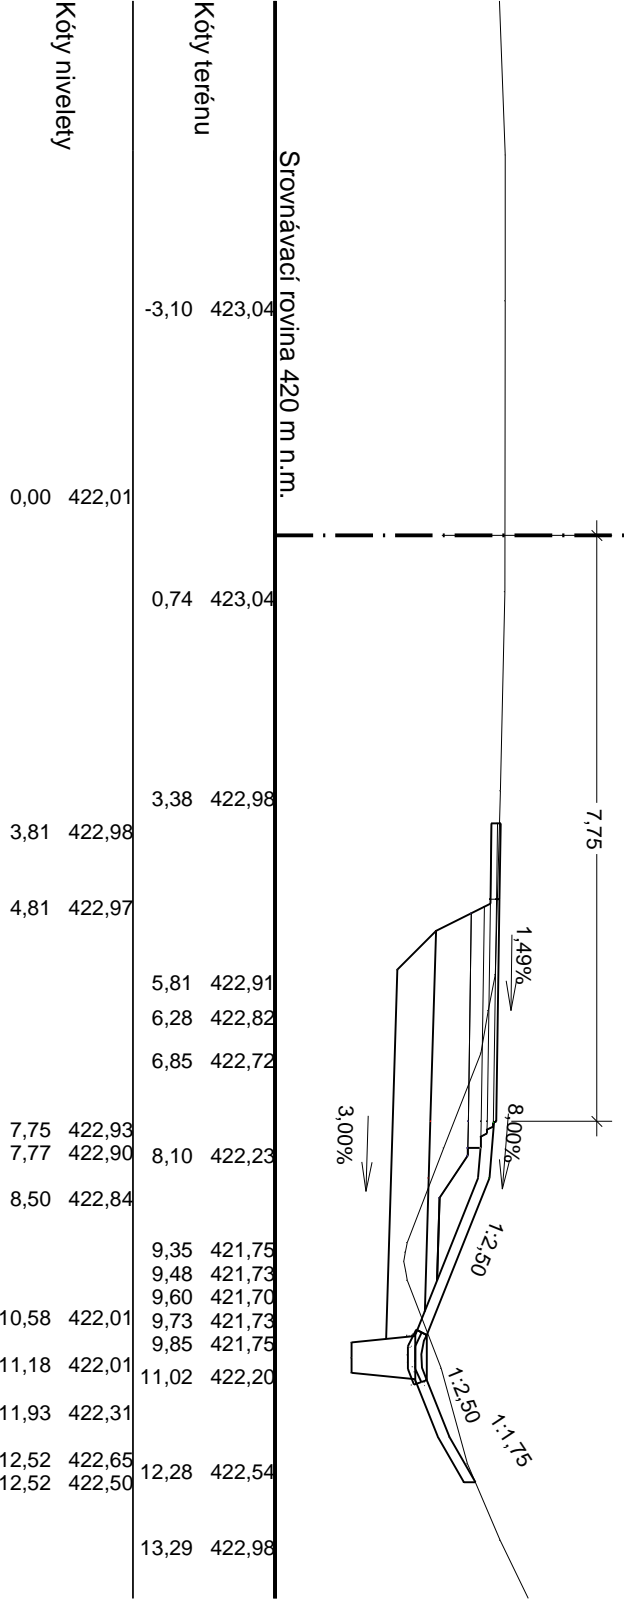


km 1 + 120,000

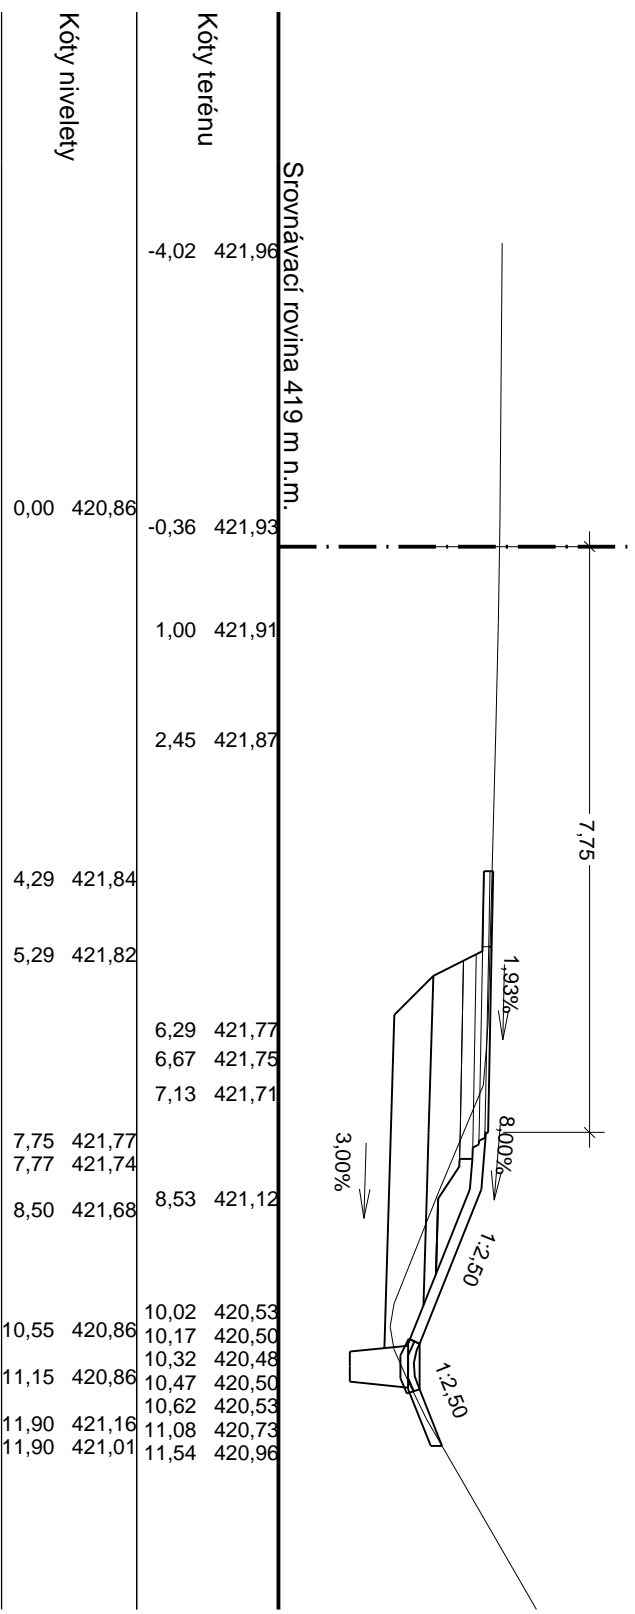


km 1 + 160,000

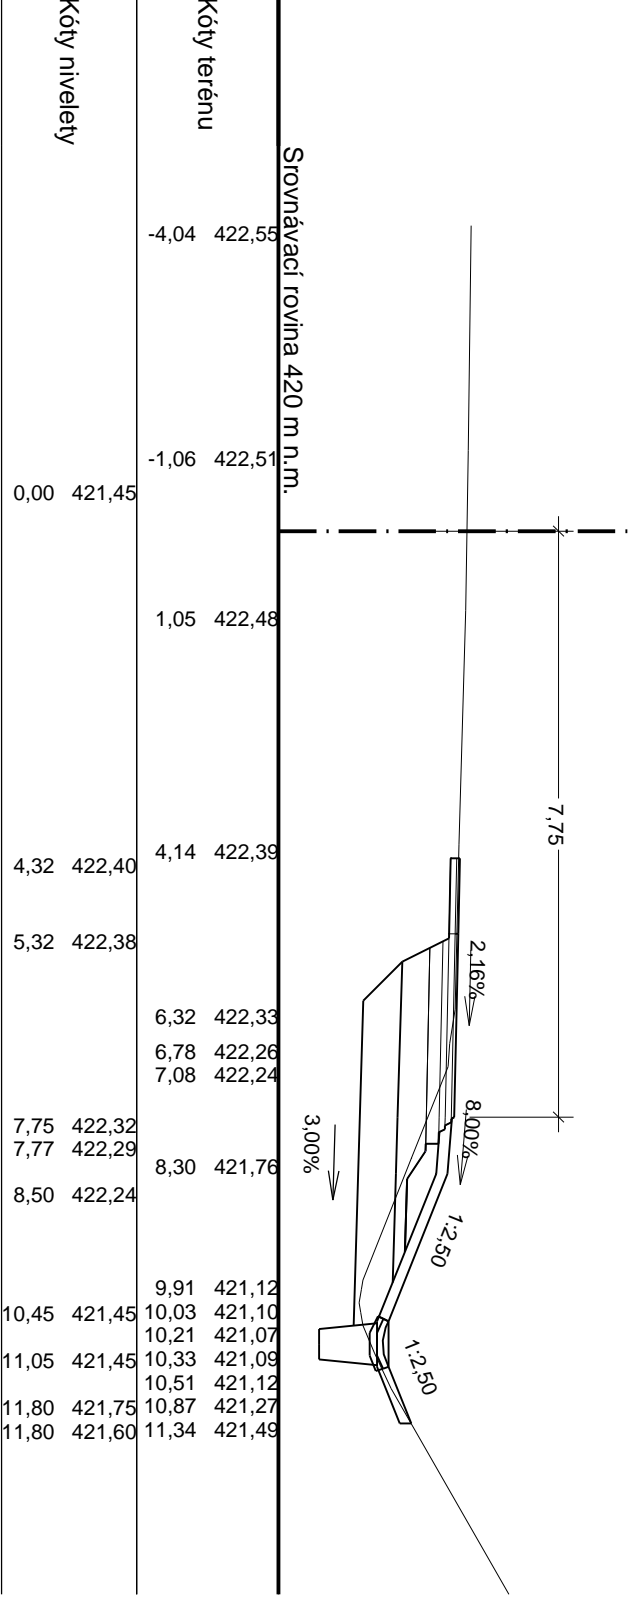

km 1 + 200,000

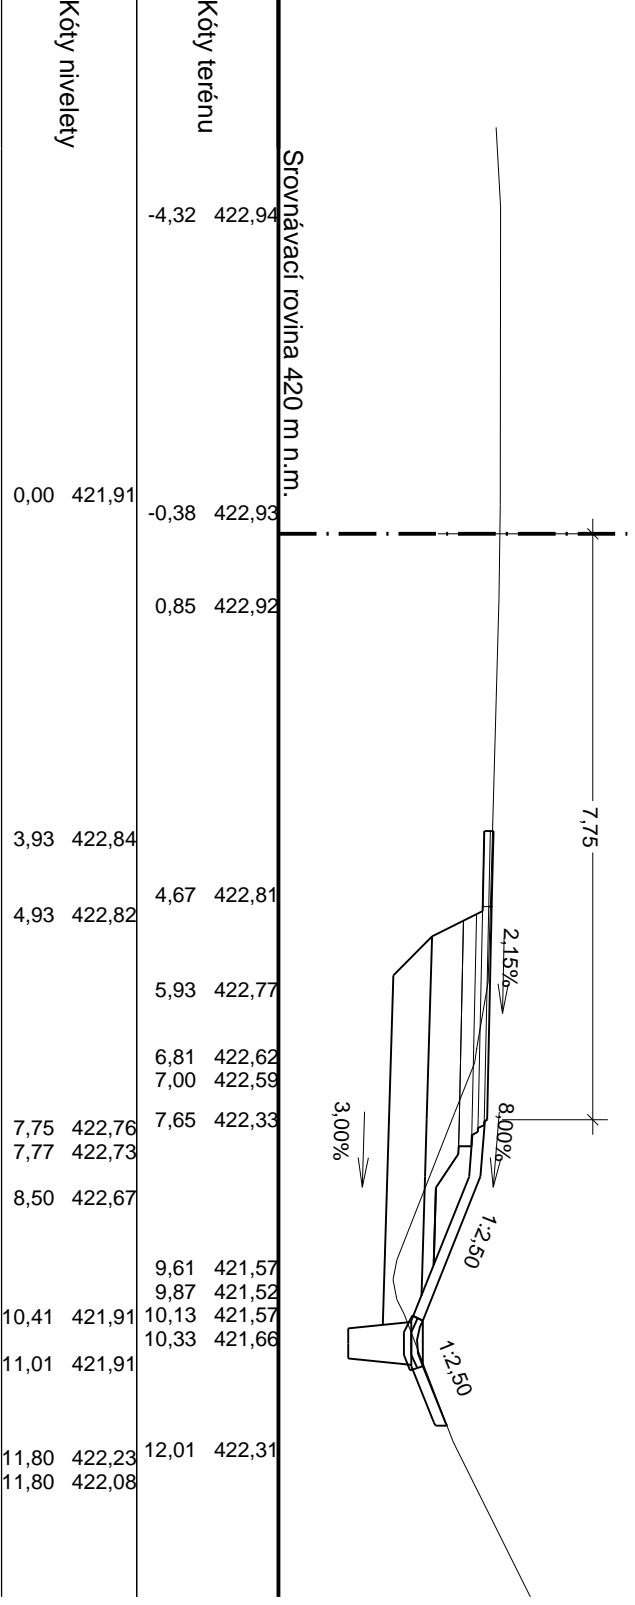

km 1 + 240,000

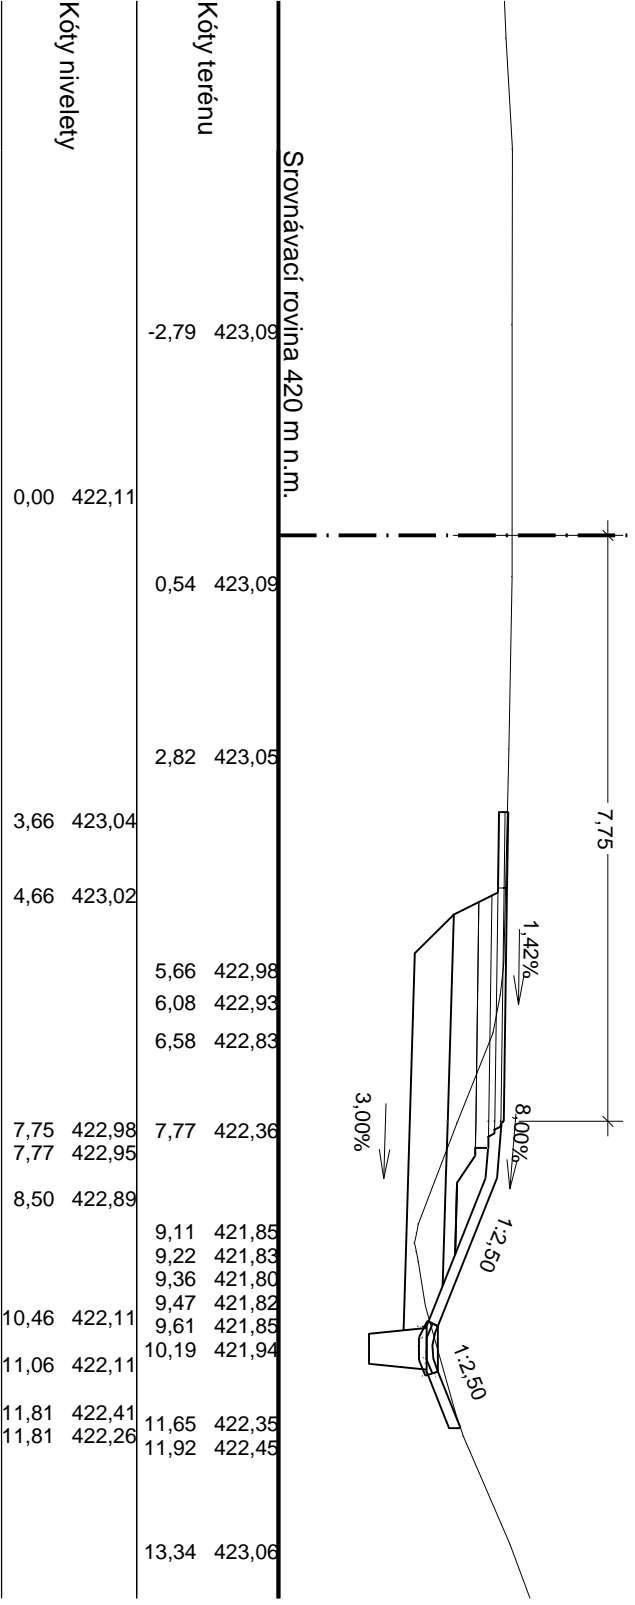

SO 101 ROZŠÍŘENÍ SILNICE I/13

Objednatel:
Ředitelství silnic a dálnic ČR
Na Pankraci 56, 145 05 Praha 4
ŘSD ČR SPRÁVA LIBEREC
Zeysova 1310, 460 55 Liberec

Zhotovitel PDPS:
valbek
Valbek, spol. s r.o.
Váňurova 505/17
460 02 Liberec 3

valbek
Výpracoval:
Zodp. projektant:
Tech. kontrola:
Akce:
I/13 Jítrava - Suchá
Zak. číslo:
Datum:
Stupeň:
Počet listů:
Měřítko:
Č. přílohy:
15-LI01-033
03/2016
PDPS
6x44
1:100
Paré
Příloha
PŘÍČNÉ ŘEZY - 07
5.7