


I/13 Jítrava - Suchá PŘÍČNÉ ŘEZY - 08


M 1:100

km 1 + 260,000

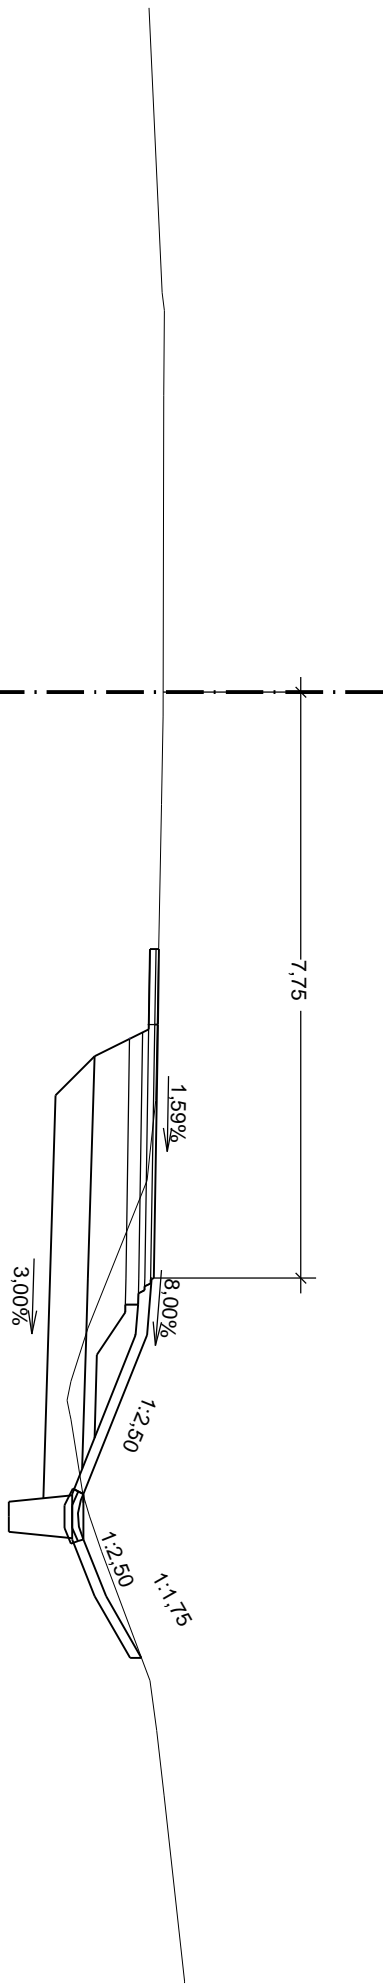


| Srovnávací rovina 420 m n.m. | |
|------------------------------|--|
| Kóty terénu | -5,28 423,05 -5,05 423,08 -3,92 423,07 |
| Kóty niveleží | 0,32 423,06 1,49 423,04 3,40 423,01 4,40 422,99 5,40 422,96 6,09 422,89 6,46 422,85 8,42 422,07 9,12 421,84 9,37 421,79 9,55 421,83 9,62 421,84 10,60 422,00 10,90 422,08 11,37 422,25 11,96 422,31 12,77 422,77 12,77 422,66 13,07 422,88 13,74 422,97 14,59 423,07 |

km 1 + 280,000

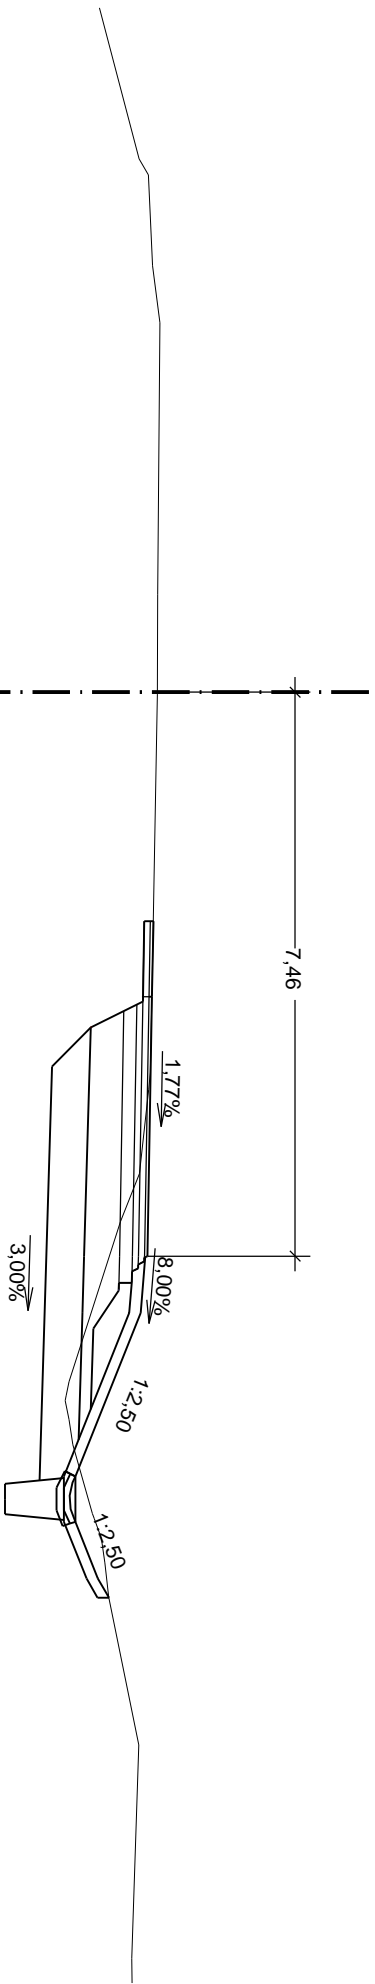


| Kdy | návleky | | | Srovnávací rovina 420 m n.m. |
|-------|---------|-------|--------|------------------------------|
| -6,84 | 422,87 | | | |
| -5,64 | 422,92 | | | |
| -4,88 | 423,02 | | | |
| -1,29 | 422,98 | | | |
| 0,00 | 421,91 | 0,04 | 422,98 | |
| 3,03 | 422,94 | 3,78 | 422,92 | |
| 4,03 | 422,92 | 5,03 | 422,90 | |
| | | 5,25 | 422,87 | |
| | | 6,37 | 422,75 | |
| 7,46 | 422,86 | 7,00 | 422,50 | |
| 7,48 | 422,83 | | | |
| 8,21 | 422,77 | 9,12 | 421,82 | |
| | | 9,31 | 421,78 | |
| | | 9,37 | 421,77 | |
| 10,37 | 421,91 | 9,62 | 421,82 | |
| | | 9,96 | 421,87 | |
| 10,97 | 421,91 | 10,86 | 422,13 | |
| | | 10,93 | 422,16 | |
| | | 11,19 | 422,25 | |
| 11,98 | 422,35 | 11,62 | 422,30 | |
| 11,98 | 422,20 | 11,97 | 422,35 | |
| | | 13,92 | 422,75 | |
| | | 16,75 | 422,65 | |

km 1 + 300,000

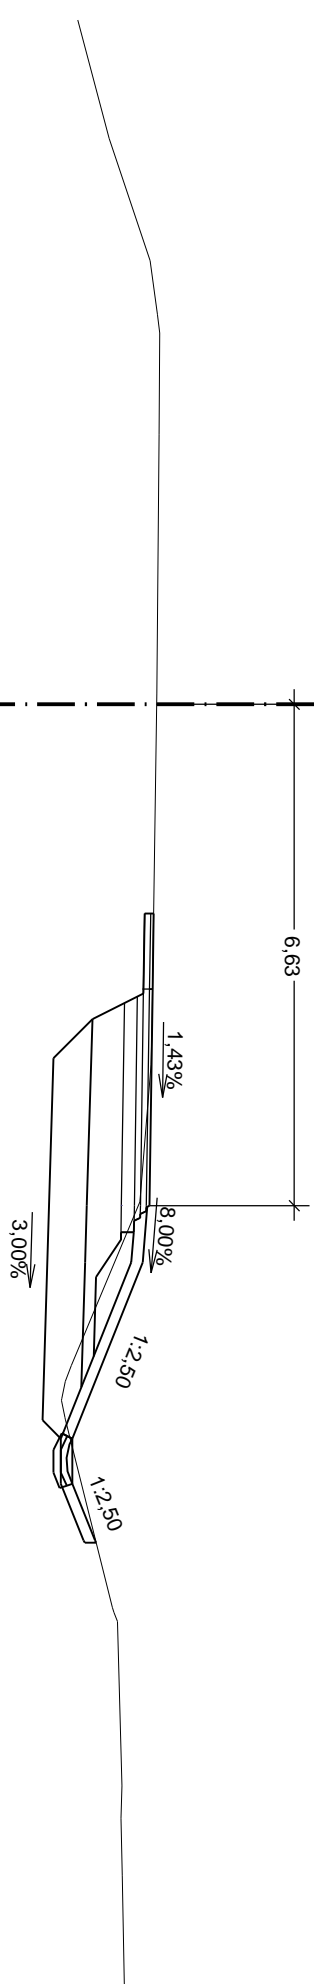


| Sovmācaci fuvina 419 m n.m. | | |
|-----------------------------|-------|--------|
| Kāty jēru | -5,87 | 422,80 |
| | -5,15 | 422,90 |
| | 4,91 | 422,93 |
| | -3,57 | 422,92 |
| Kāty nīvelēty | 0,00 | 421,77 |
| | -0,15 | 422,85 |
| | 2,77 | 422,85 |
| | 3,77 | 422,83 |
| | 4,22 | 422,83 |
| | 4,77 | 422,81 |
| | 6,58 | 422,67 |
| | 6,65 | 422,76 |
| | 7,38 | 422,70 |
| | 8,74 | 421,76 |
| | 8,95 | 421,68 |
| | 9,18 | 421,63 |
| | 9,20 | 421,63 |
| | 9,43 | 421,67 |
| | 9,45 | 421,68 |
| | 11,09 | 422,08 |
| | 11,09 | 421,94 |
| | 11,94 | 422,30 |
| | 12,01 | 422,32 |
| | 12,13 | 422,37 |
| | 14,30 | 422,43 |
| | 14,73 | 422,41 |
| | 15,49 | 422,43 |

km 1 + 320,000

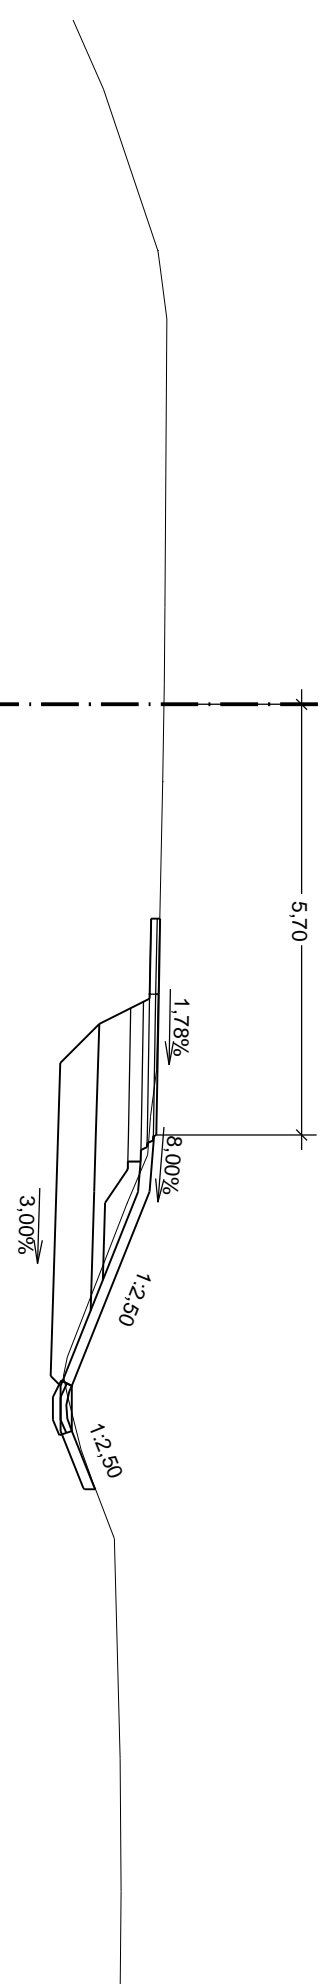[illegible]

km 1 + 340,000

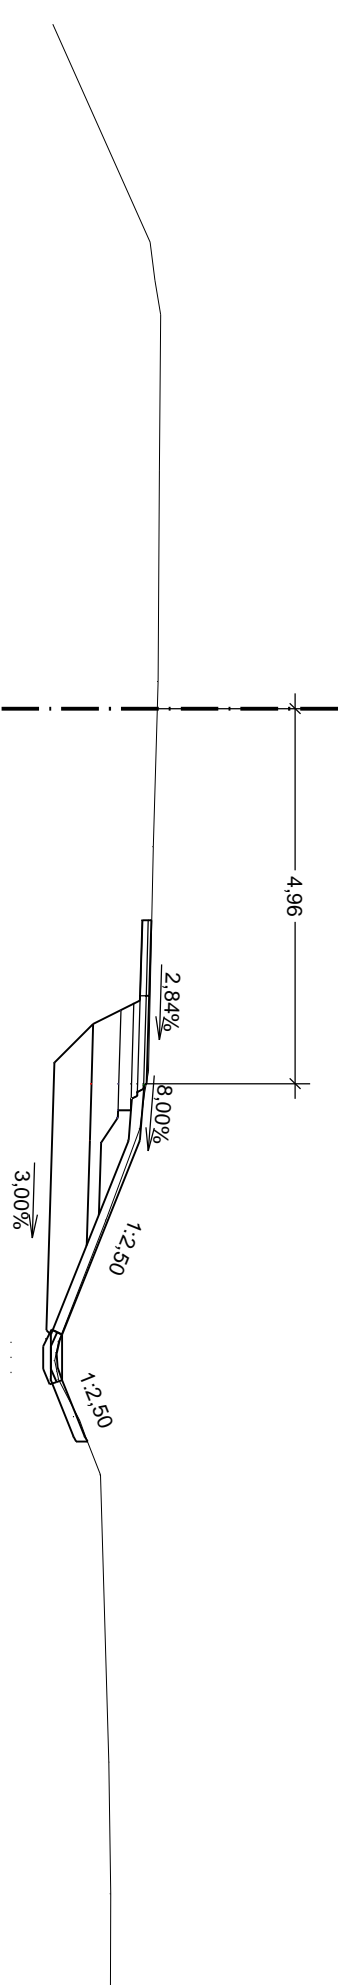

| Srovnávací rovina 419 m n. m. | | |
|-------------------------------|--------|--|
| Kódy terénu | | |
| -6,17 | 422,48 | |
| -5,67 | 422,55 | |
| -5,21 | 422,62 | |
| -3,14 | 422,61 | |
| -0,36 | 422,59 | |
| 0,00 | 421,32 | |
| 1,83 | 422,53 | |
| 2,80 | 422,50 | |
| 3,80 | 422,47 | |
| 4,80 | 422,46 | |
| 5,08 | 422,41 | |
| 5,55 | 422,35 | |
| 6,77 | 421,90 | |
| 8,37 | 421,27 | |
| 8,52 | 421,24 | |
| 8,62 | 421,22 | |
| 8,77 | 421,25 | |
| 8,87 | 421,27 | |
| 9,41 | 421,55 | |
| 9,65 | 421,64 | |
| 10,13 | 421,83 | |
| 13,93 | 421,94 | |
| 15,67 | 421,96 | |
| Kódy nivelety | | |

SO 101 ROZŠÍŘENÍ SILNICE I/13



ŘEDITELSTVÍ SILNIC A DÁLNIC ČR

Ředitelství silnic a dálnic ČR

Na Pankráci 56, 145 05 Praha 4
ŘSD ČR SPRÁVA Liberec
Zeyerova 1310, 460 55 Liberec



Valbek, spol. s r.o.
Vaňurova 505/17
460 02 Liberec 3

| | | | | |
|------------------|--|-----------------|---------------|-------------|
| Výpravcovi | | Bc. J. Hulek | Znak čísto | 15-1101-033 |
| Zodp. projektant | | Ing. T. Trachta | Datum | 03/2016 |
| Tech. kontrola | | | Suplen | PDPs |
| Ako | | | Počet formátů | 6xA4 |
| | | | Měřitko | 1:100 |
| | | | C. priority | Paré |

Zhotovitel:
Valbek, spol. s r.o.
Vaňurova 505/17
460 02 Liberec 3

PŘÍČNÉ ŘEZY - 0

5.8