



1:50  
SOUŘADNICOVÝ SYSTÉM: S-JTSK  
VÝŠKOVÝ SYSTÉM: Bpv

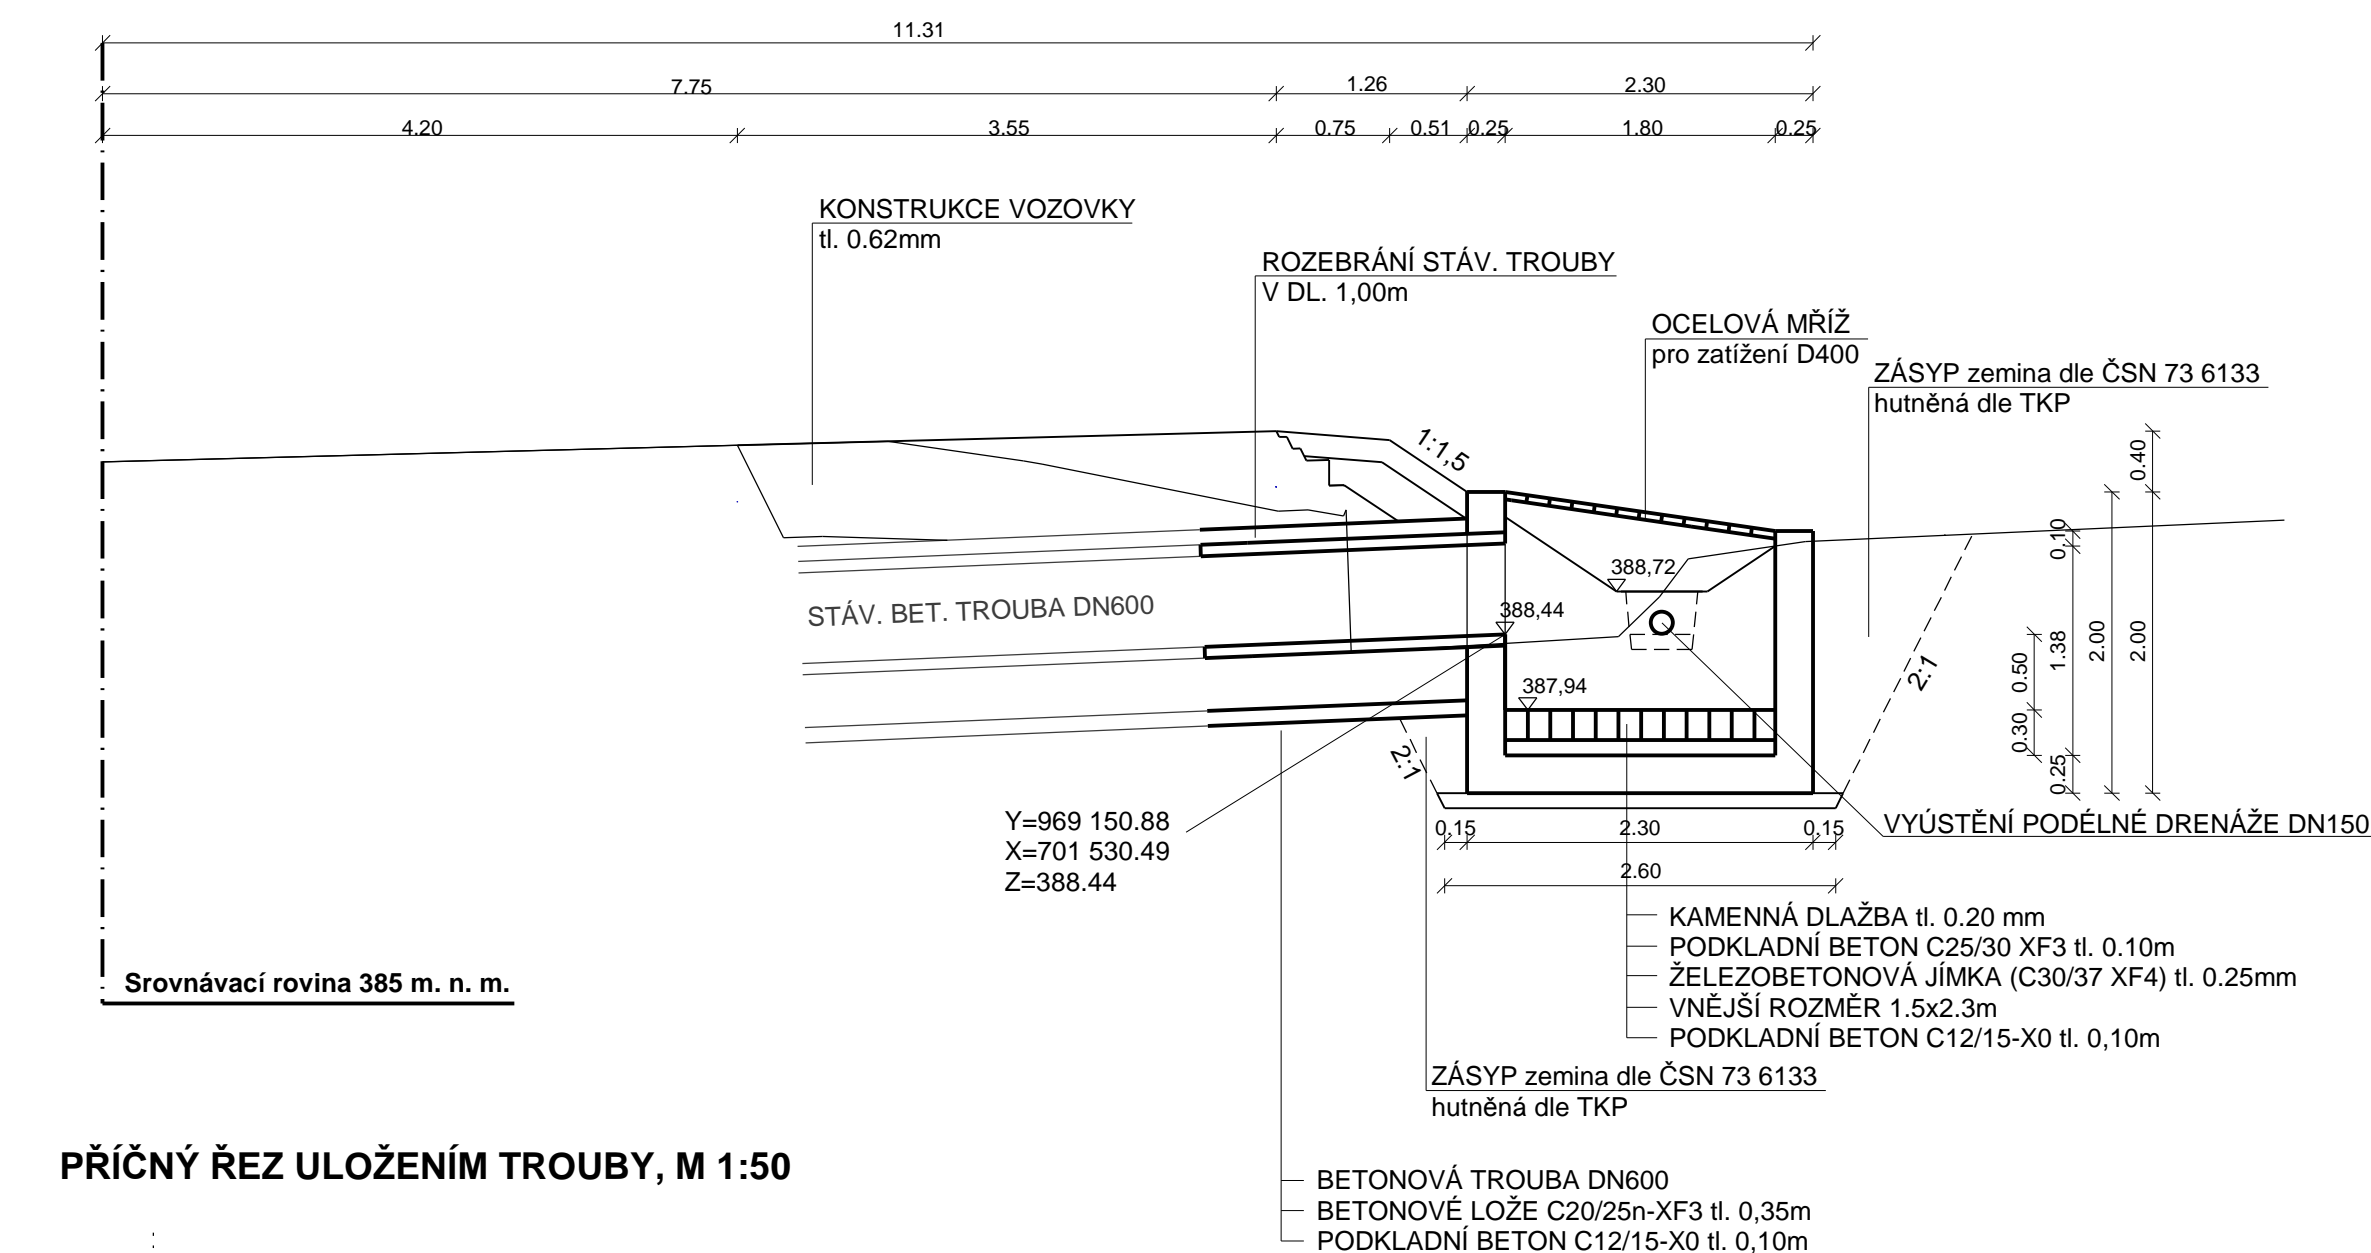

Technical drawing of a concrete manhole (BETONOVÁ TROUBA DN600) showing a cross-section. The drawing includes dimensions: a top circular section with a 120-degree angle, a total width of 1.10, a top flange thickness of 0.09, a base thickness of 0.10, and a base width of 0.66. The base is labeled "BETONOVÁ TROUBA DN600", "BETONOVÉ LOŽE C20/25n-XF3 tl. 0,35m", and "PODKLADNÍ BETON C12/15-X0 tl. 0,10m".

1:50  
SOUŘADNICOVÝ SYSTÉM: S-JTSK  
VÝŠKOVÝ SYSTÉM: Bpv

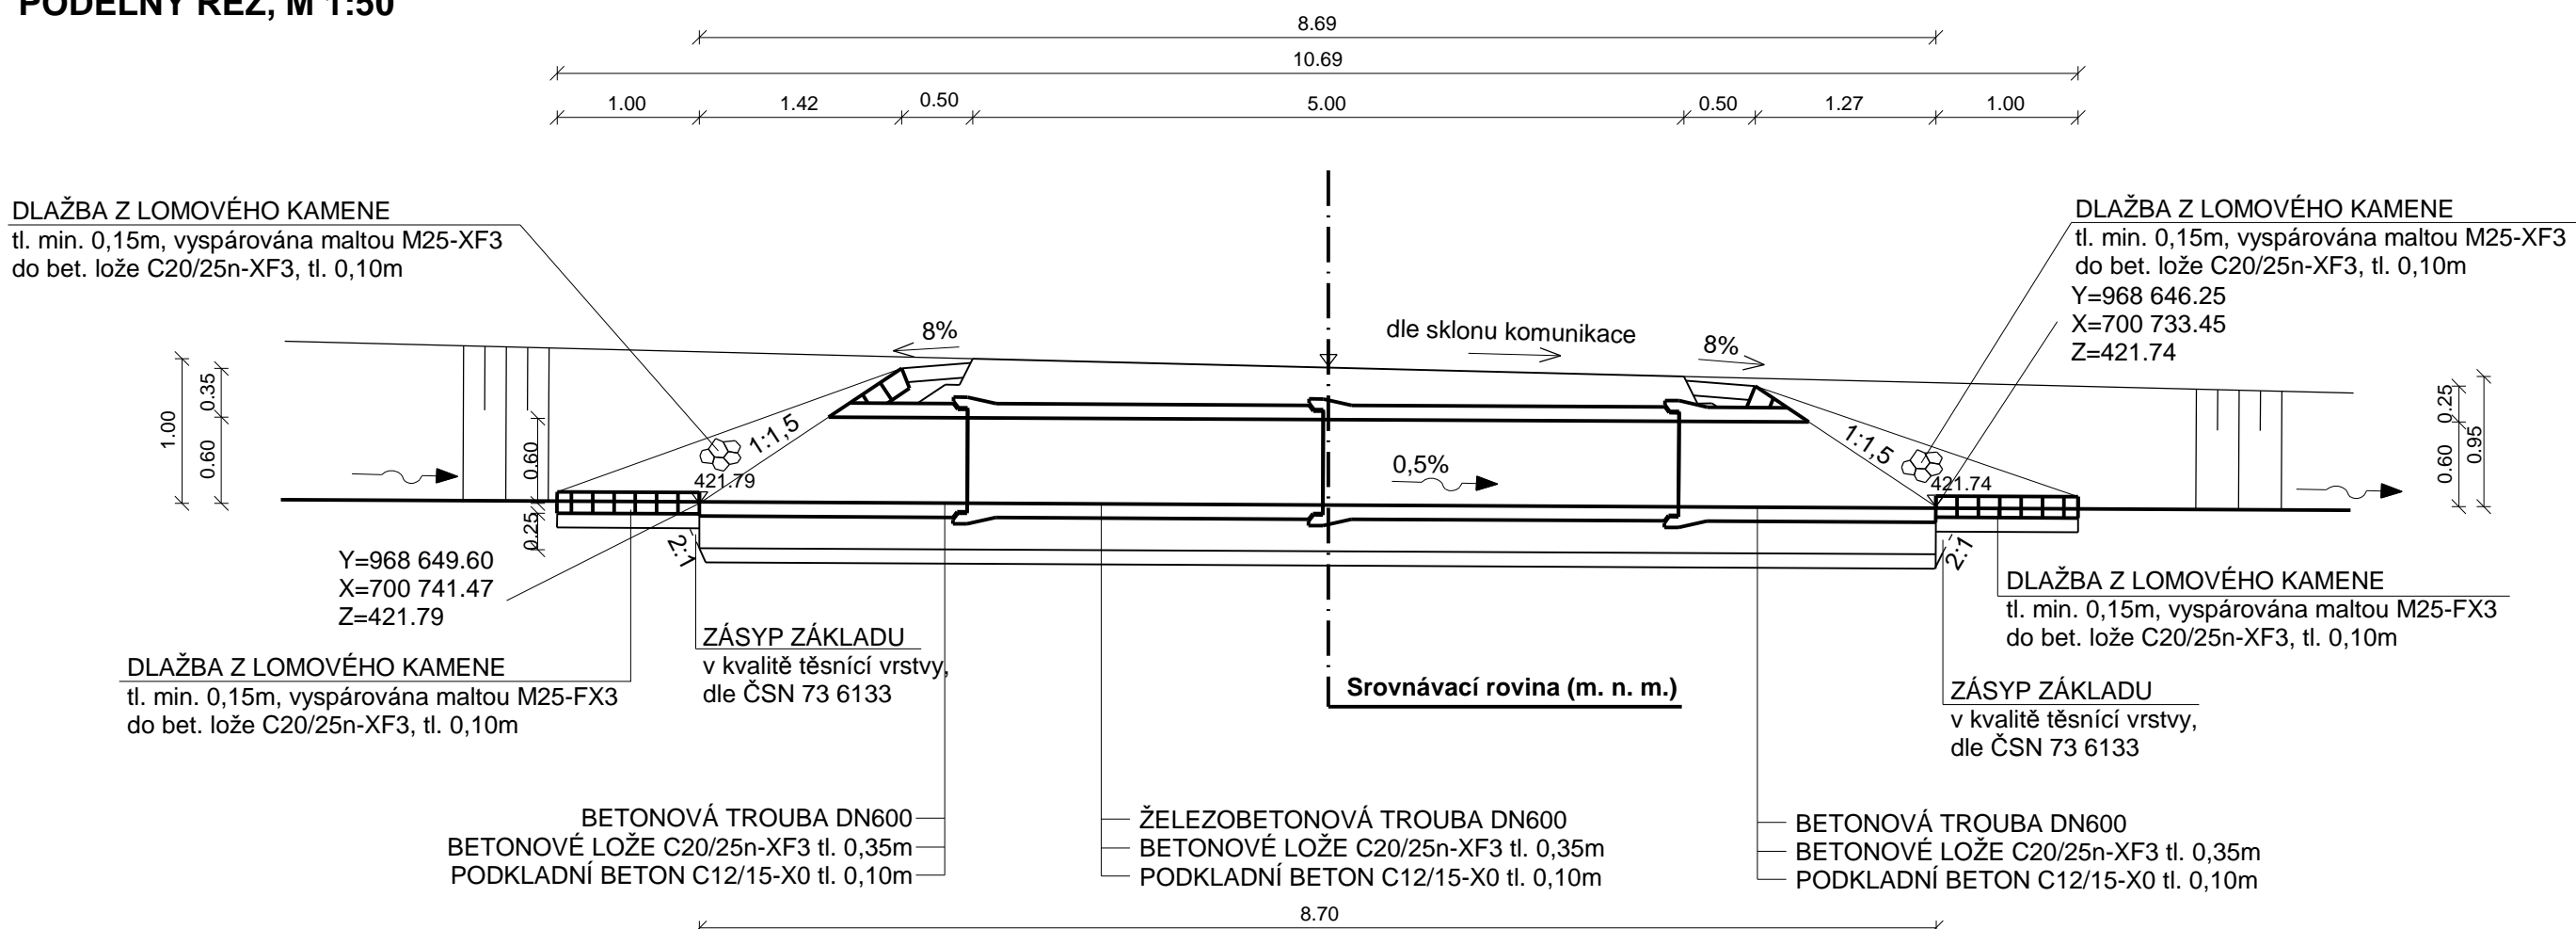


120°  
 0.59  
 0.21  
 0.09  
 0.35  
 0.66  
 1.10  
 DN600  
 BETONOVÁ ŽELEZOBETONOVÁ TROUBA DN600  
 BETONOVÉ LOŽE C20/25n-XF3 tl. 0,35m  
 PODKLADNÍ BETON C12/15-X0 tl. 0,10m

DLAŽBA Z LOMOVÉHO KAM.


tl. min. 0,15m, vyspárována a  
do bet. lože C20/25N-XF3, tl.  
podkladní beton C12/15-XD

DLAŽBA Z LOMOVÉHO KAMENE

tl. min. 0,15m, vyspárovávána maltou M25-FX3  
do bet. lože C20/25n-XF3, tl. 0,10m,  
podkladní beton C12/15-X0 tl. 0,10m

|   |   |
|---|---|
| <p><b>Objednatel:</b></p> <div data-bbox="3866 759 3927 767">  </div> <p><b>ŘEDITELSTVÍ SILNIC A DÁLNIC ČR</b></p> | <p><b>Ředitelství silnic a dálnic ČR</b></p> <p>Na Pankráci 56, 145 05 Praha 4<br/> <b>ŘSD ČR SPRÁVA Liberec</b><br/>         Zeyerova 1310, 460 55 Liberec</p> |
|---|---|

|   |  |
|---|--|
| Zhotovitel PDPS:<br> | <b>Valbek, spol. s r.o.</b><br>Vaňurova 505/17<br>460 02 Liberec 3 |
|---|--|

|   |                                  |                 |  |               |             |
|---|----------------------------------|-----------------|--|---------------|-------------|
|  | Vypracoval                       | Bc. J. Hůlek    |  | Zak. číslo    | 15-LJ01-033 |
|   | Zodp. projektant                 | Ing. T. Trachta |  | Datum         | 03/2016     |
|   | Tech. kontrola                   |                 |  | Stupeň        | PDPS        |
|   | Akce<br><br>I/13 Jitřava - Suchá |                 |  | Počet formátů | 5x A4       |
|   |                                  |                 |  | Měřítko       | 1:50        |
|   |                                  |                 |  | Č. přílohy    | Paré        |
| Zhotovitel:<br>Valbek, spol. s r.o.<br>Váňurova 505/17<br>460 02 Liberec 3            | Příloha<br><br>PROPUSTKY         |                 |  | 6.            |             |