
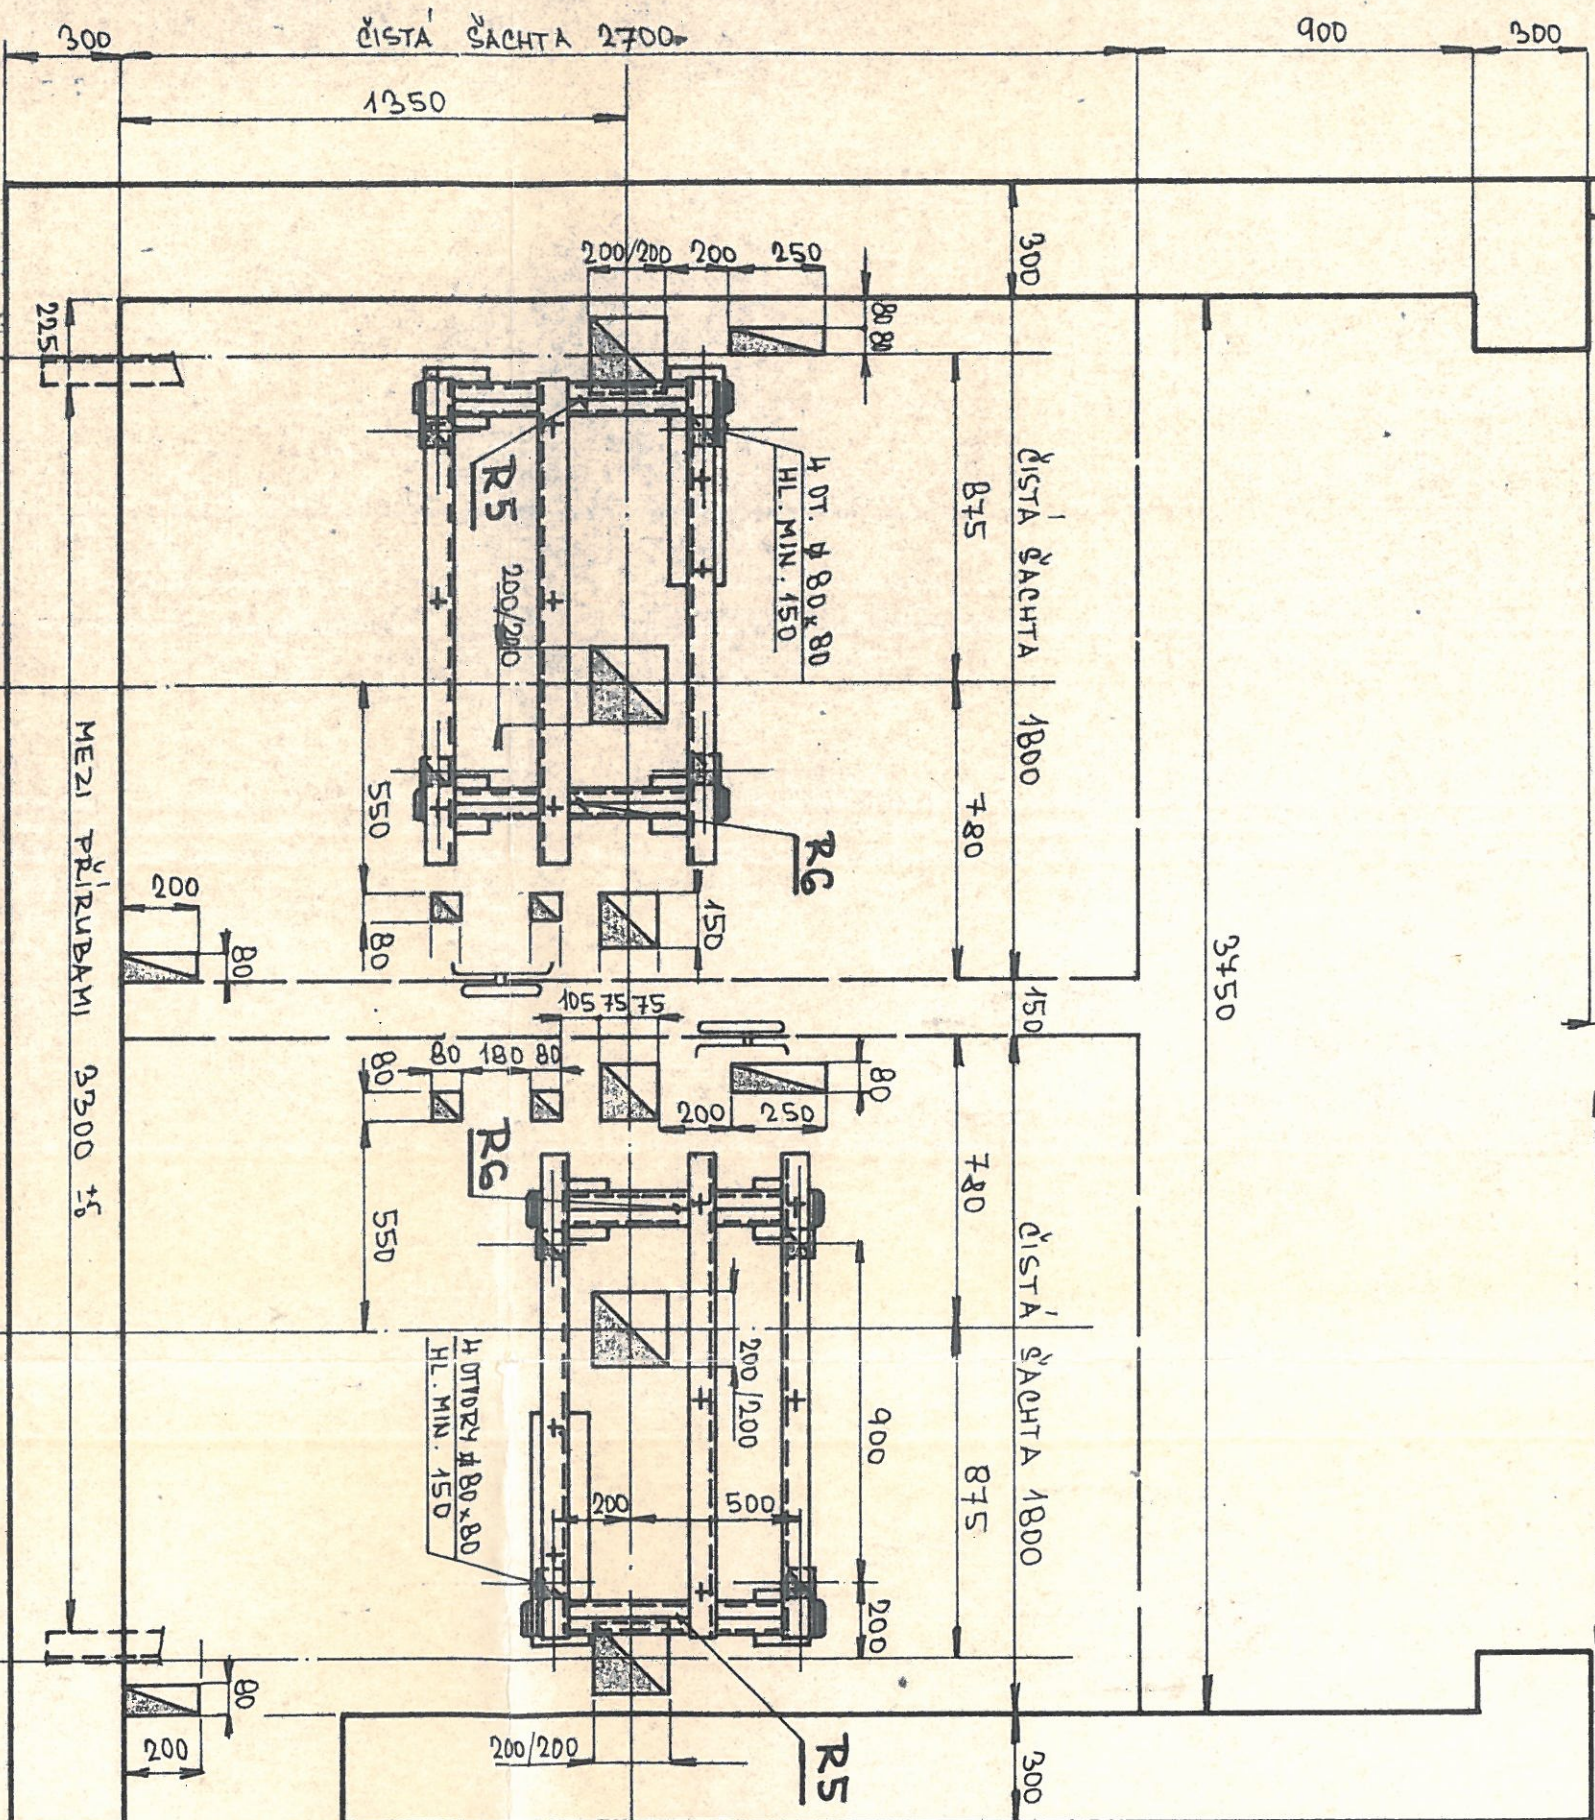



ŘEZ A - A

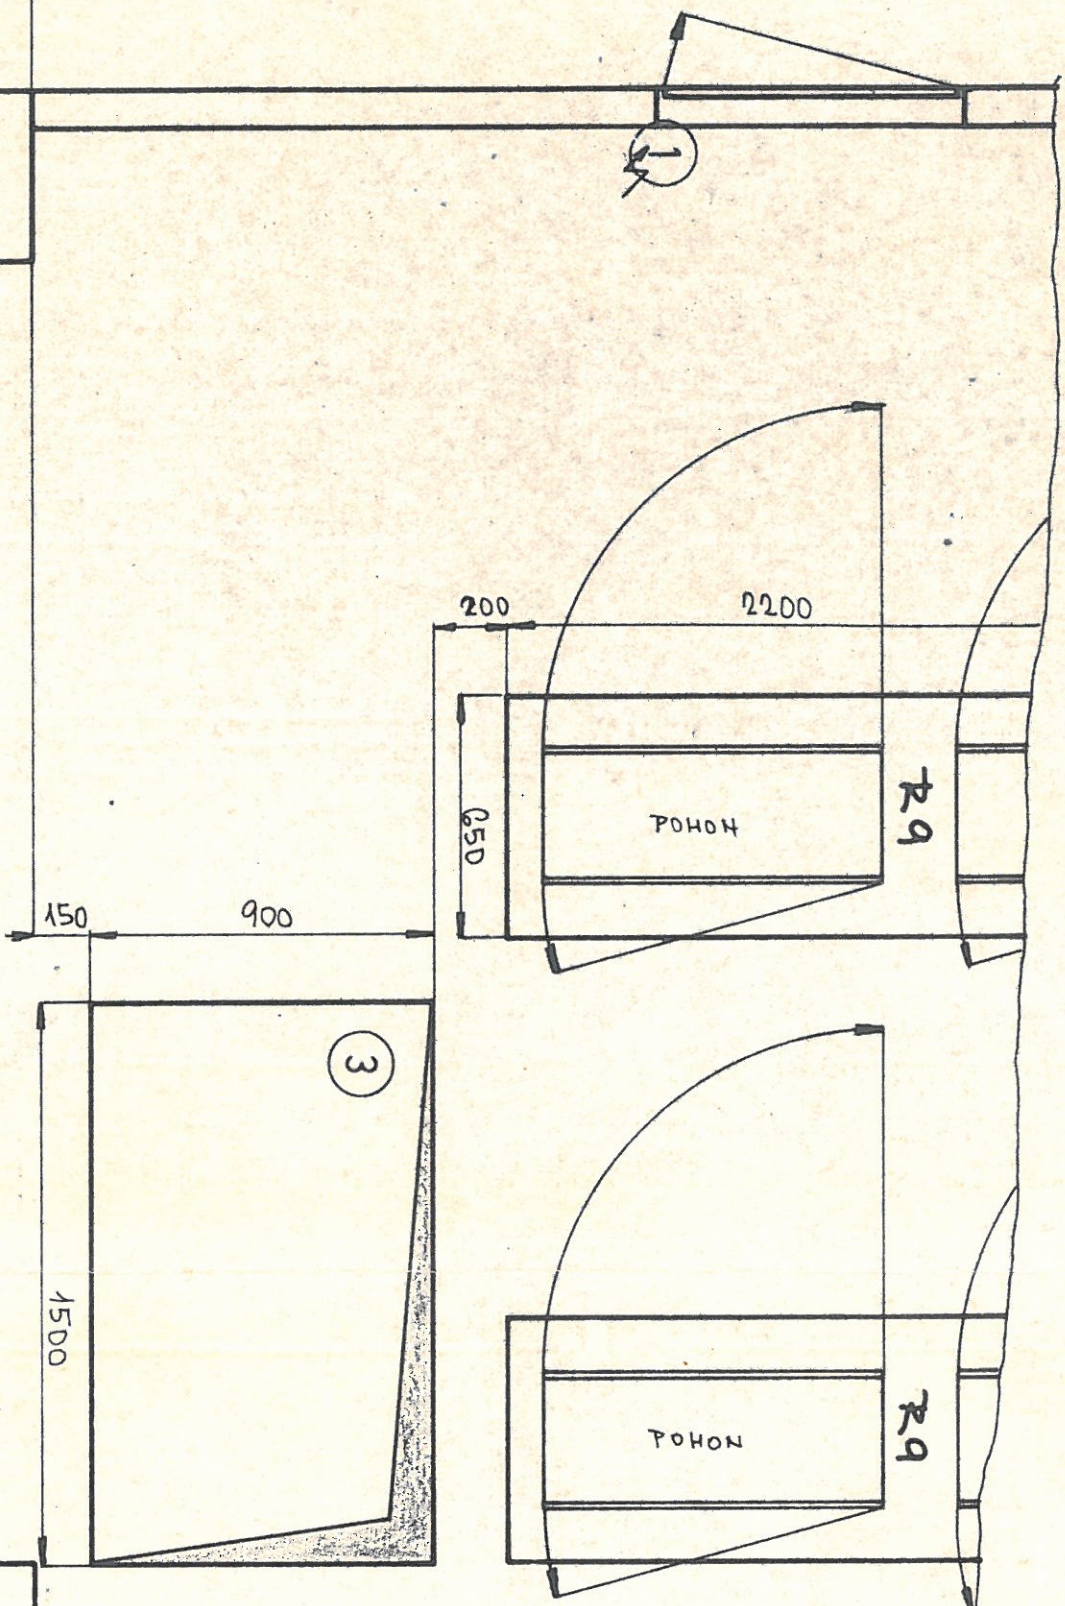


ŘEZ B - B

SN: SD: GRN: SRD: SVN: SYD

D

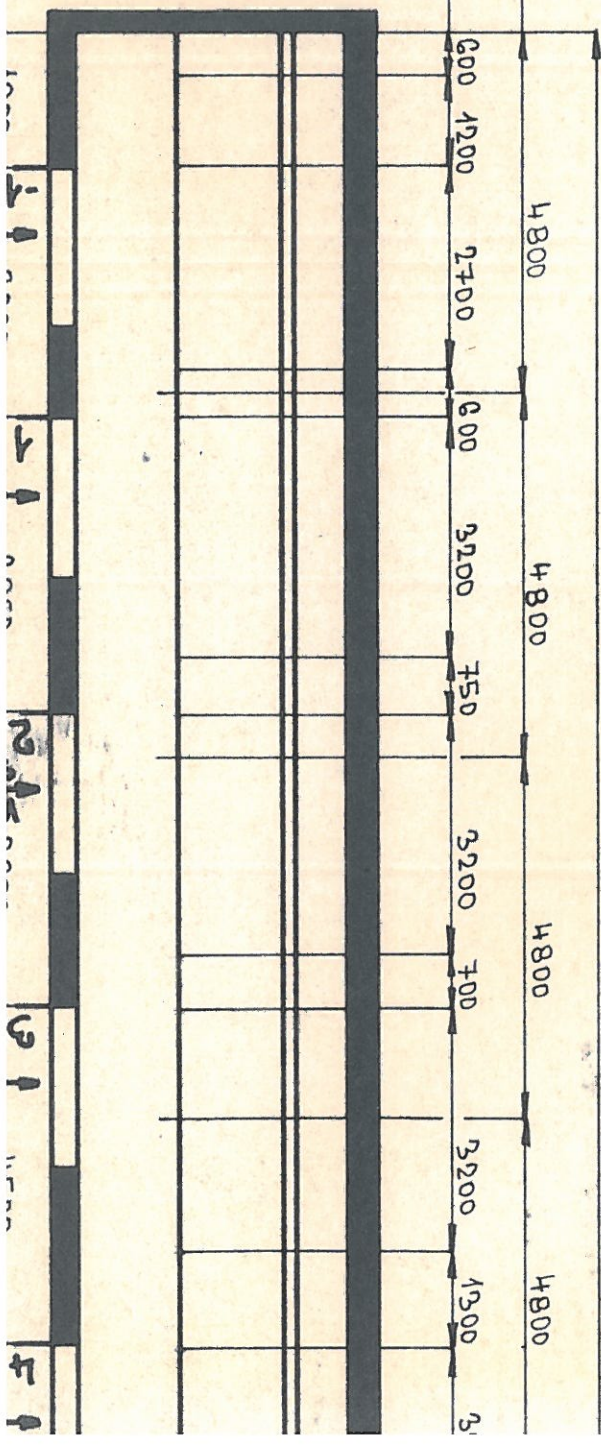

SITUACE 1:100

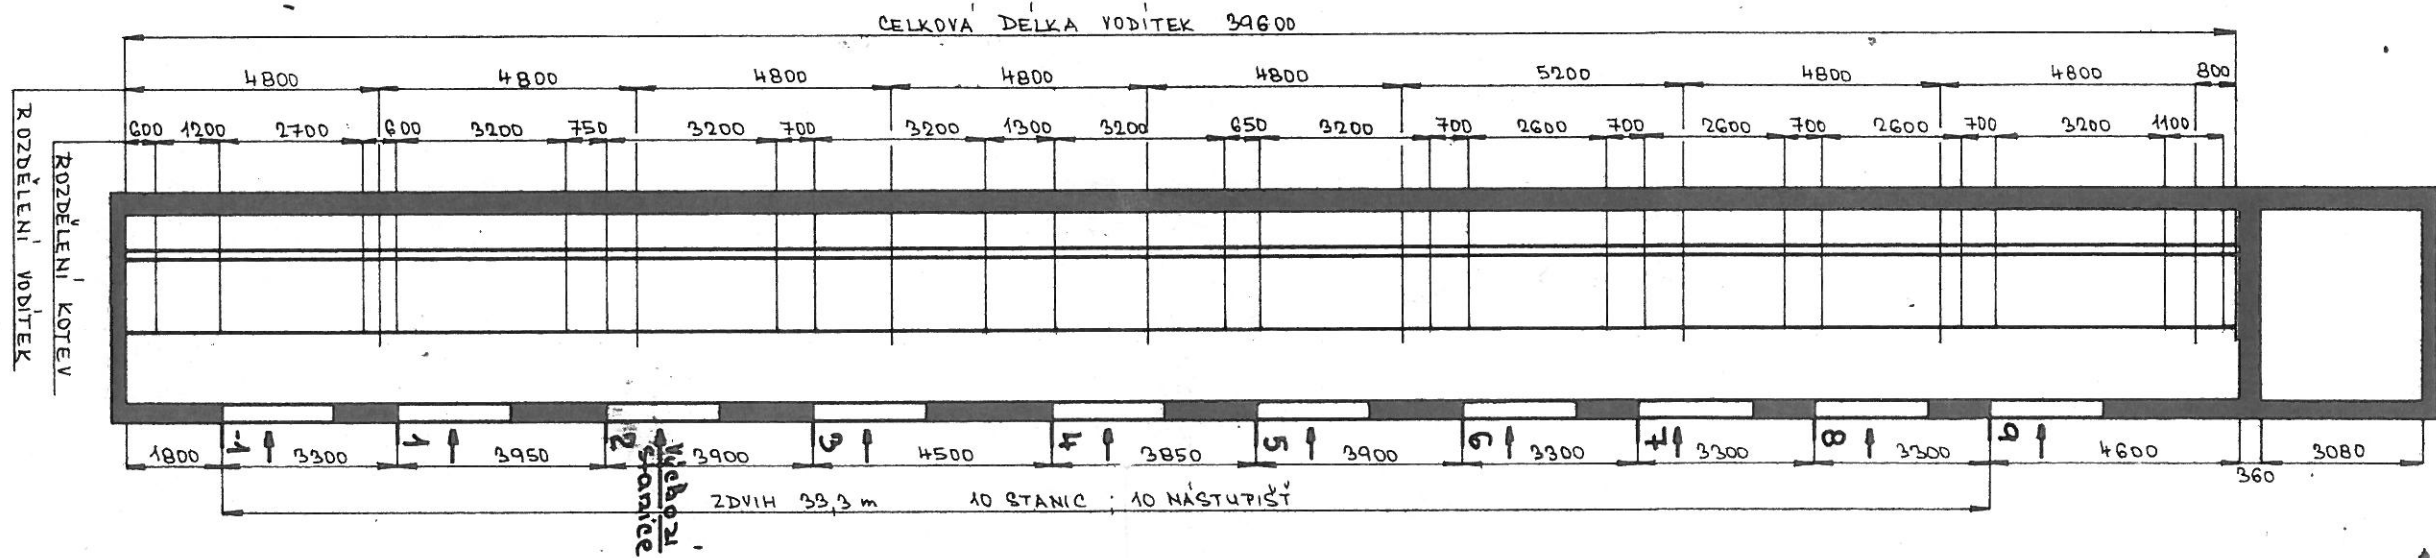


POJIZDNÉ NOSIČE VYPŇANÝ
U KONTA HÁBT 6054



LA

LB



500 400 ZÁVAŽÍ ~ 3290 : 37 CÍHEL

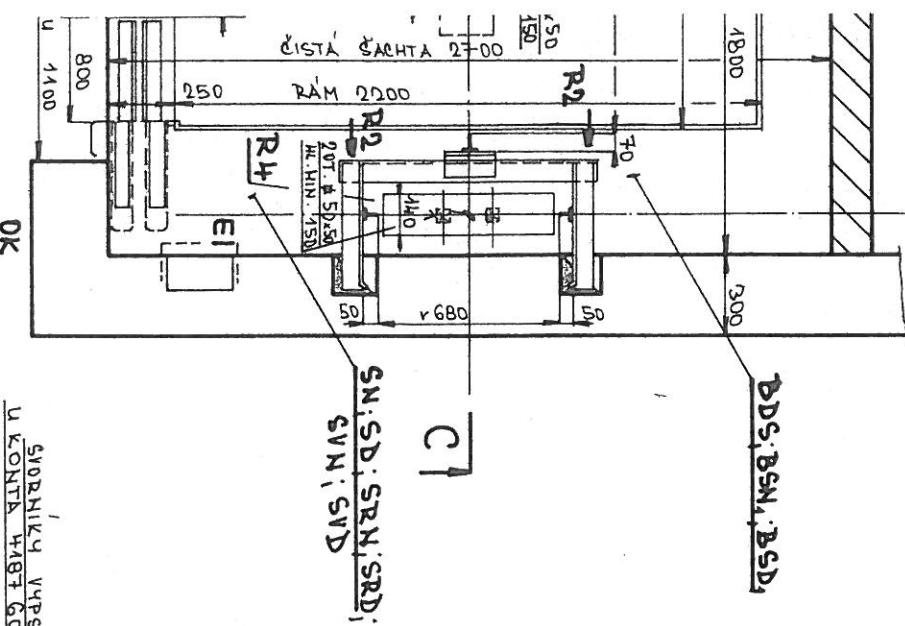

SVODNIKY VYPŇANÝ
U KONTA HÁBT 6054

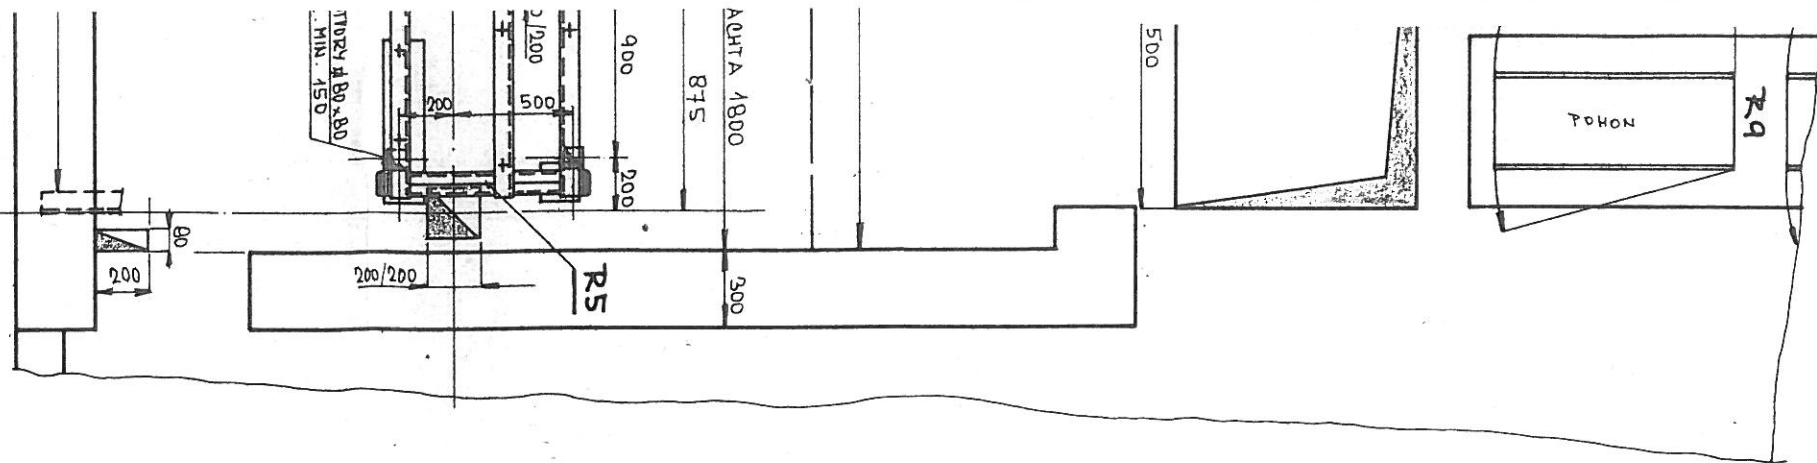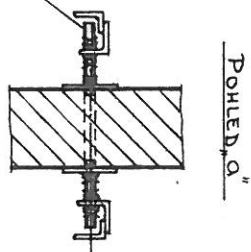

ŘEZ D-D

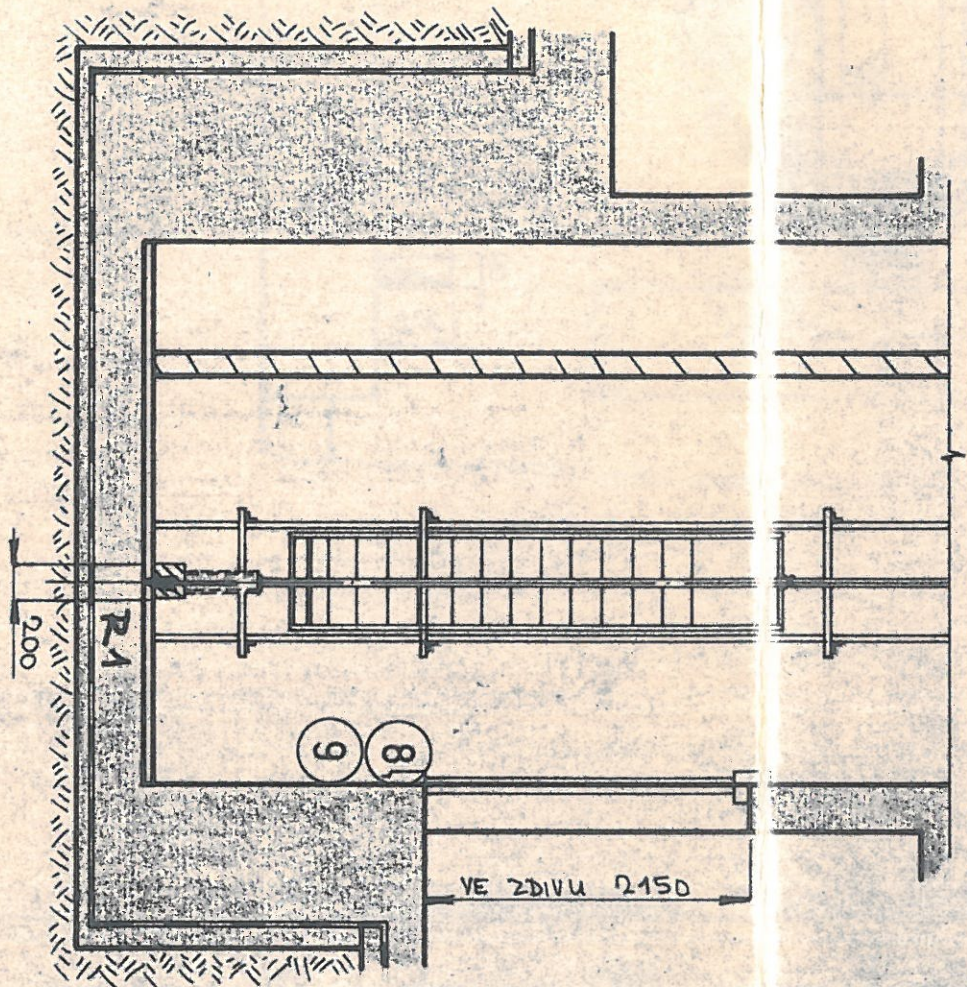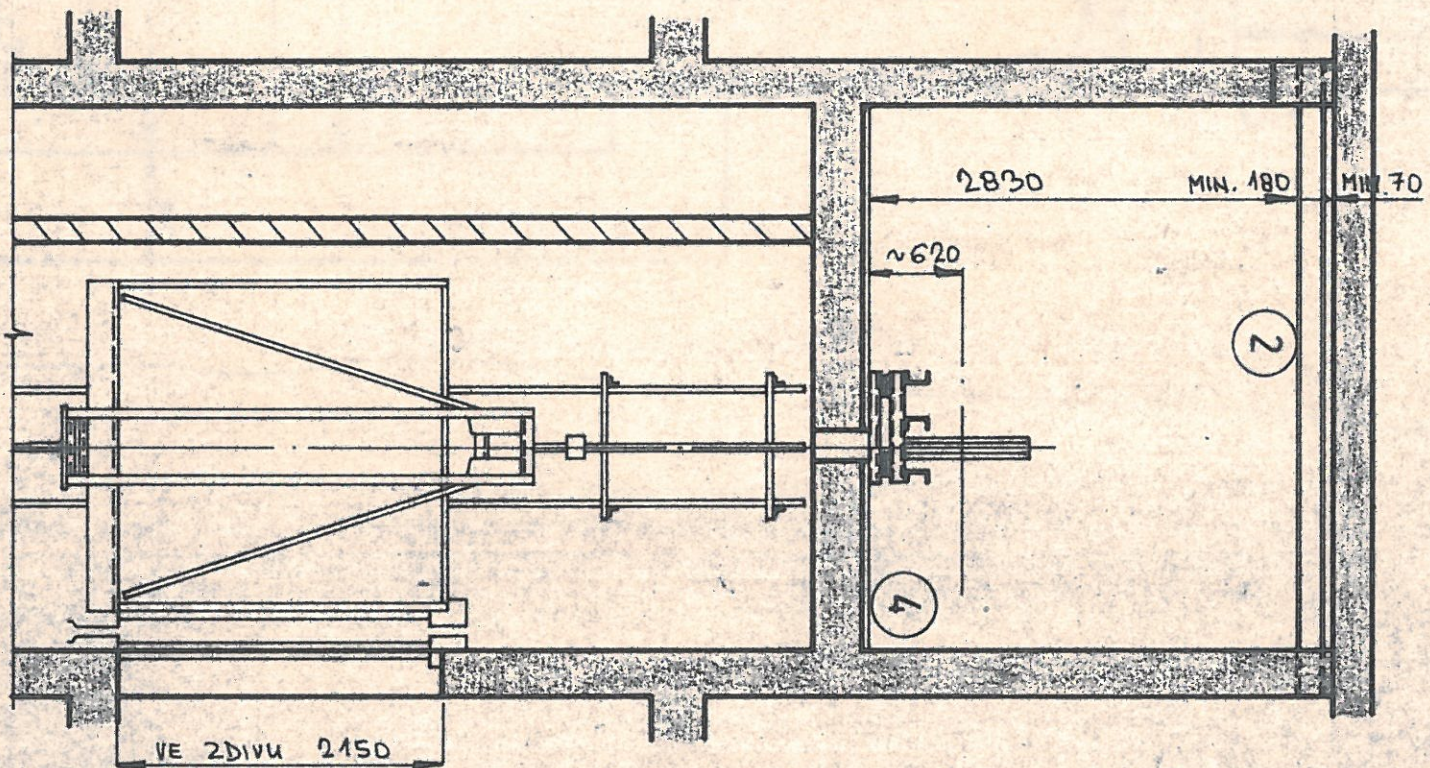

VITKOVICE

TRANSPORTA

koncentráte / produkt



závod 030 P. a - Vyrobeny

RVT, přístroje a konstrukce 55

VÝROBCE VÝTAHU

MAJITEL VÝTAHU

STAVEBNÍ ORGANIZACE

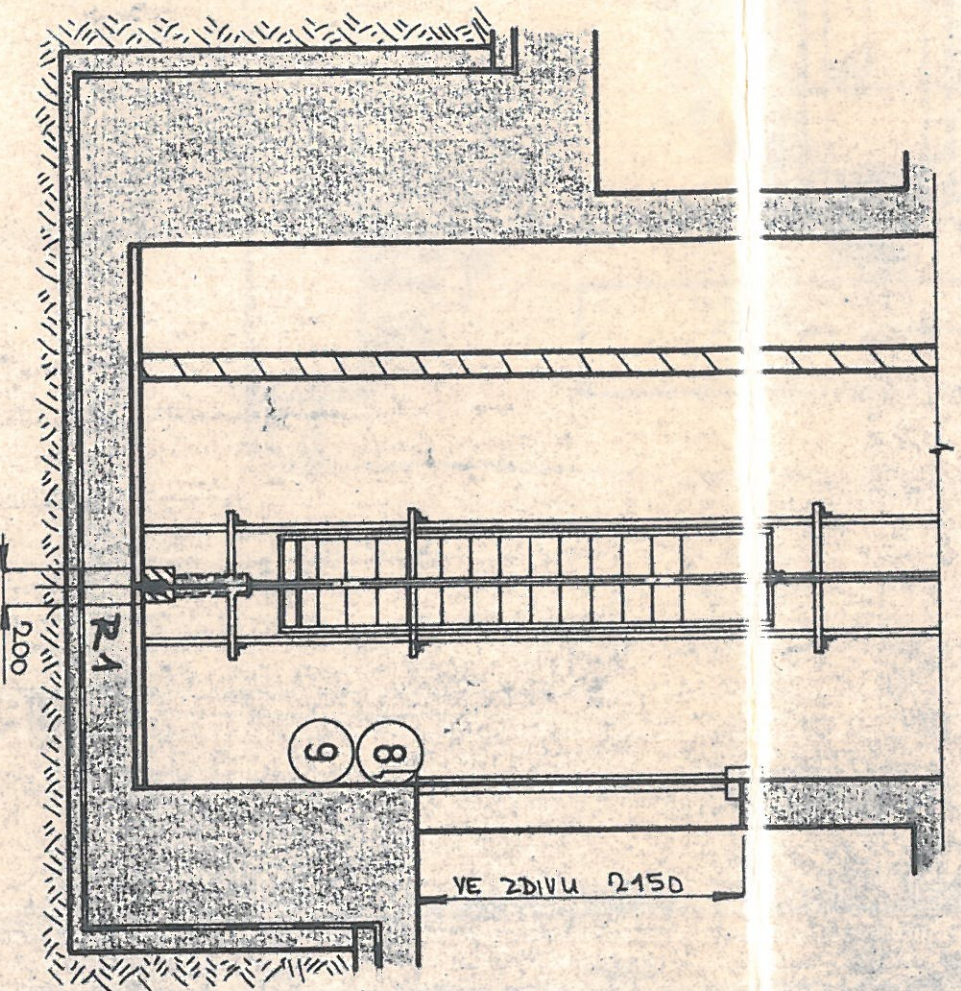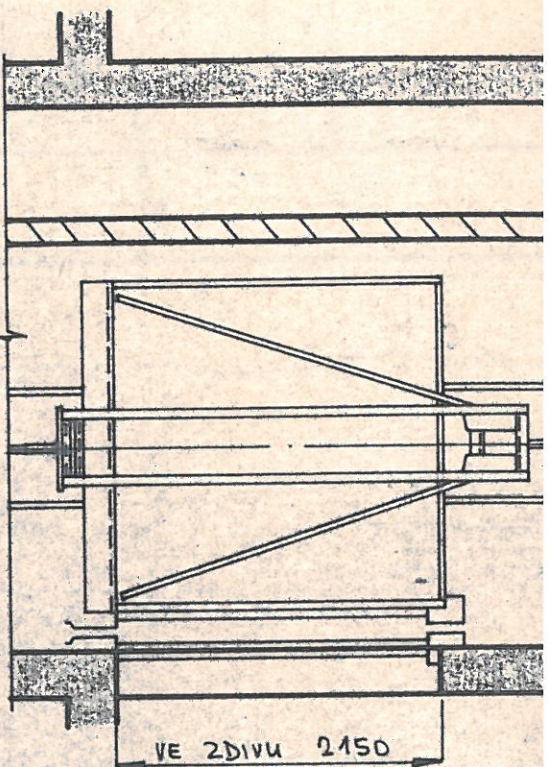

VITKOVICE
TRANSPORTA
konstruktivní / projekt
závod 030 P. a. - Vyrobeny
RVT, přístroje a konstrukce 56
ve střeše

VYBÍRÁČE VÝTAHU

MAJITEL VÝTAHU

STAVEBNÍ ORGANIZACE

HESLO:		ZAK. Č.:	
SÚNZ MOTOL		4187 6054; 4187 6055	
NOSNOST	500 kg	RÍZENÍ:	Sběrné obousměrné
RYCHLOST:	1,4 m/sec	SIGNALIZACE:	POLOHOVÁ S MĚŘENÍM
EL. PROUD - MOTOROVÝ: 3 x 380 V.	SVĚTELNÝ: 220 V.	LANA: Ø 12,5 mm:	4 x 45 m: GSN 02 45 40-44
MOTOR: TYP 4AL-225 M	10/4,67 kW, 1000/167 ot/min	PŘEJEZD KLECE: HORNÍ	1475 mm: DOLNÍ 955 mm 1080 mm
VÝTAHOVÝ STROJ - 65		PŘEJEZD ZÁVAŽÍ: HORNÍ	2210 mm: DOLNÍ 640 mm 4920 kg
NOSIČE STROJE - 215-288		STATICKÝ VÝPOČET:	025 č. 004/3.00/83-2
BŘEZO - MAGNET - 4M	48 V	VÝJIMKA:	č. 431/4.81/83/45.4 - V 41
PROSTŘEDÍ: STROJOVNA - ZÁKLAD: ŠACHTA - ZÁKLAD: (0° až 35°C)		NEDÍLNÍ SOUČÁSTI:	DISPOZICE: V. č. 4-D-048
MĚŘÍTKO	KRESIL	Č. SNÍM.	
1:20	PŘEZKOUSEL	ZMĚNA	
1:50	NORM. REF.	DATUM	
1:100	VÝR. PROJEKČN.	PODPIS	
	SVĚTLÍ	INDEX ZMĚNY	
	DNE		
	M. 4. 86		
TRANSPORTA	TYP UT 500 1,4	SKUPINA	
PRAHA	NAZEV	STARÝ VÝKRES	NOVÝ VÝKRES
DISPOZICE		1-D-3066	