


921
1921/k


ŘE2 B-B

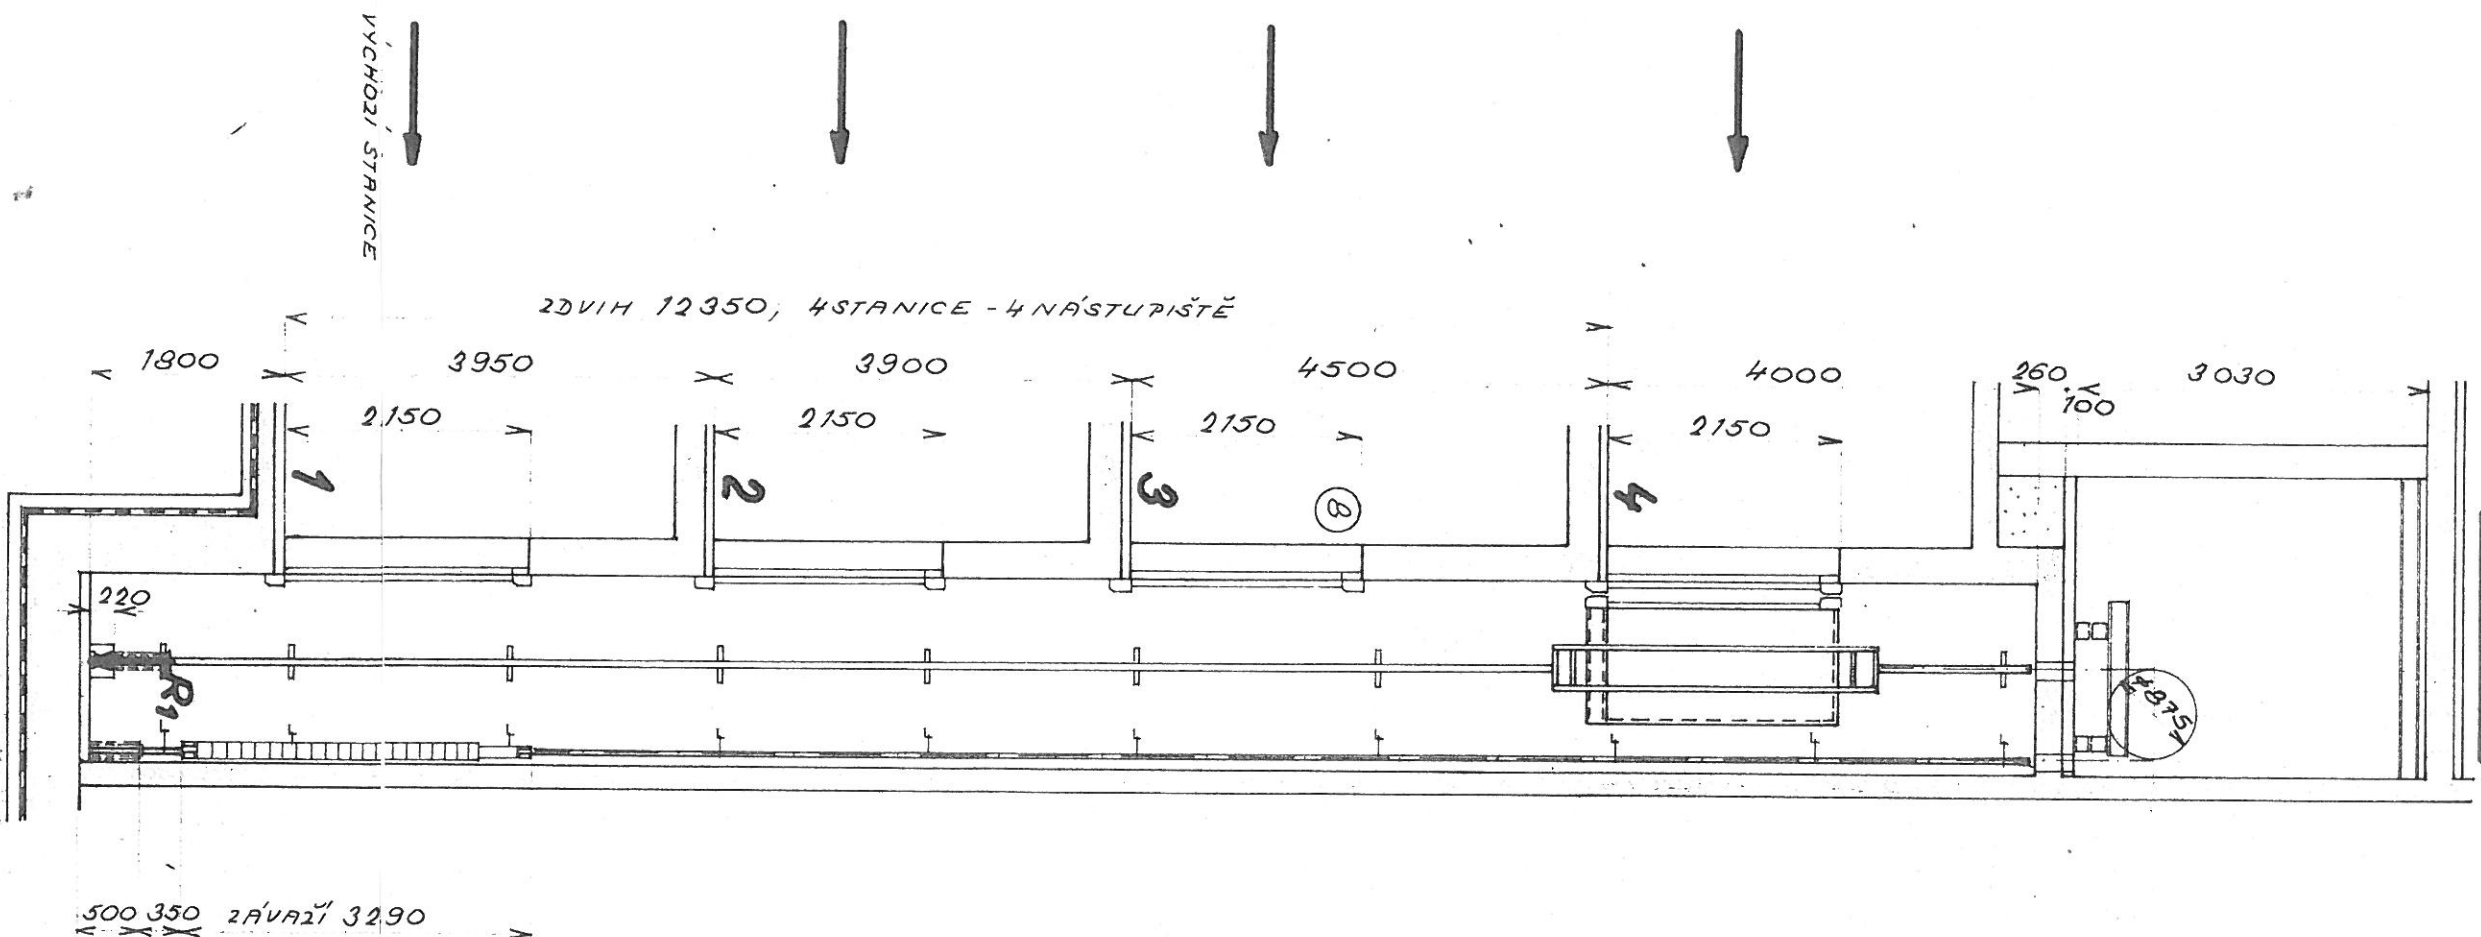

UMÍSTĚNÍ OVLÁDACÍCH PRVKŮ

NEDÍLNOU SOUČÁSTÍ DISPOZICE VE
VÝKRES 4-D-0110.


REZ C-C

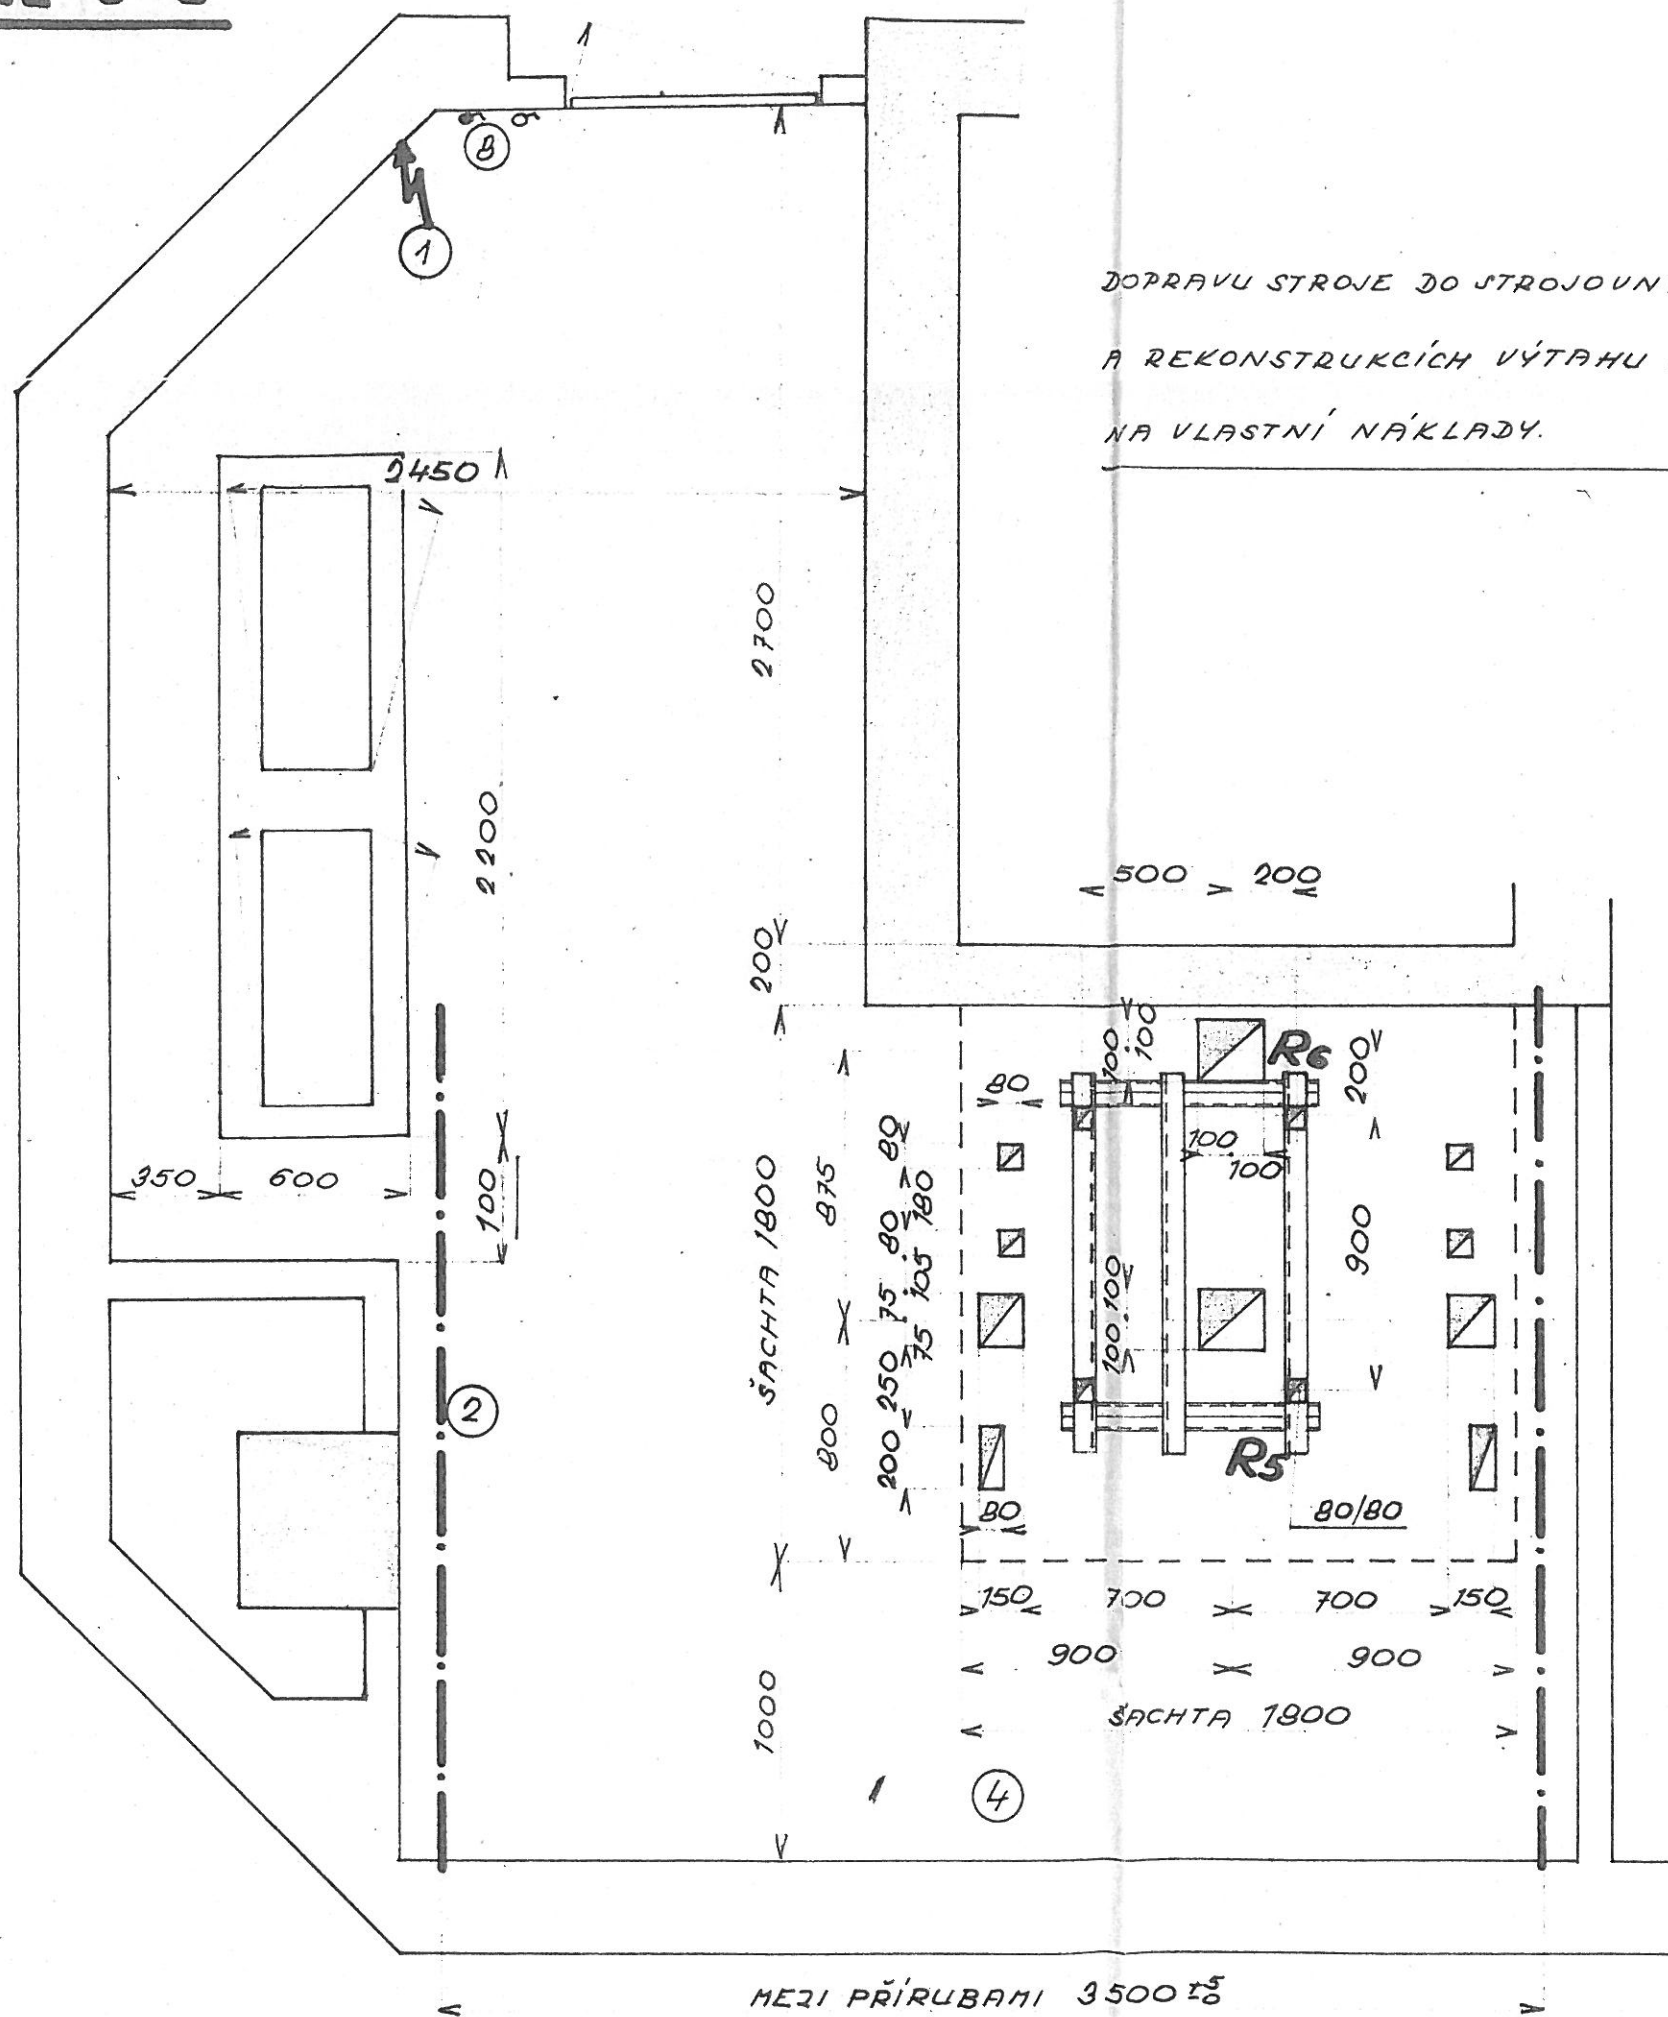

DOPRAVU STROJE DO STROJOVNY PŘI MONTÁŽI
A REKONSTRUKCÍCH VÝTAHU ZAJISTÍ ZÁKAZNÍK
NA VLASTNÍ NÁKLADY.

MEZI PŘÍRUBAMI 3500 ± 5

ŘE2 D-D

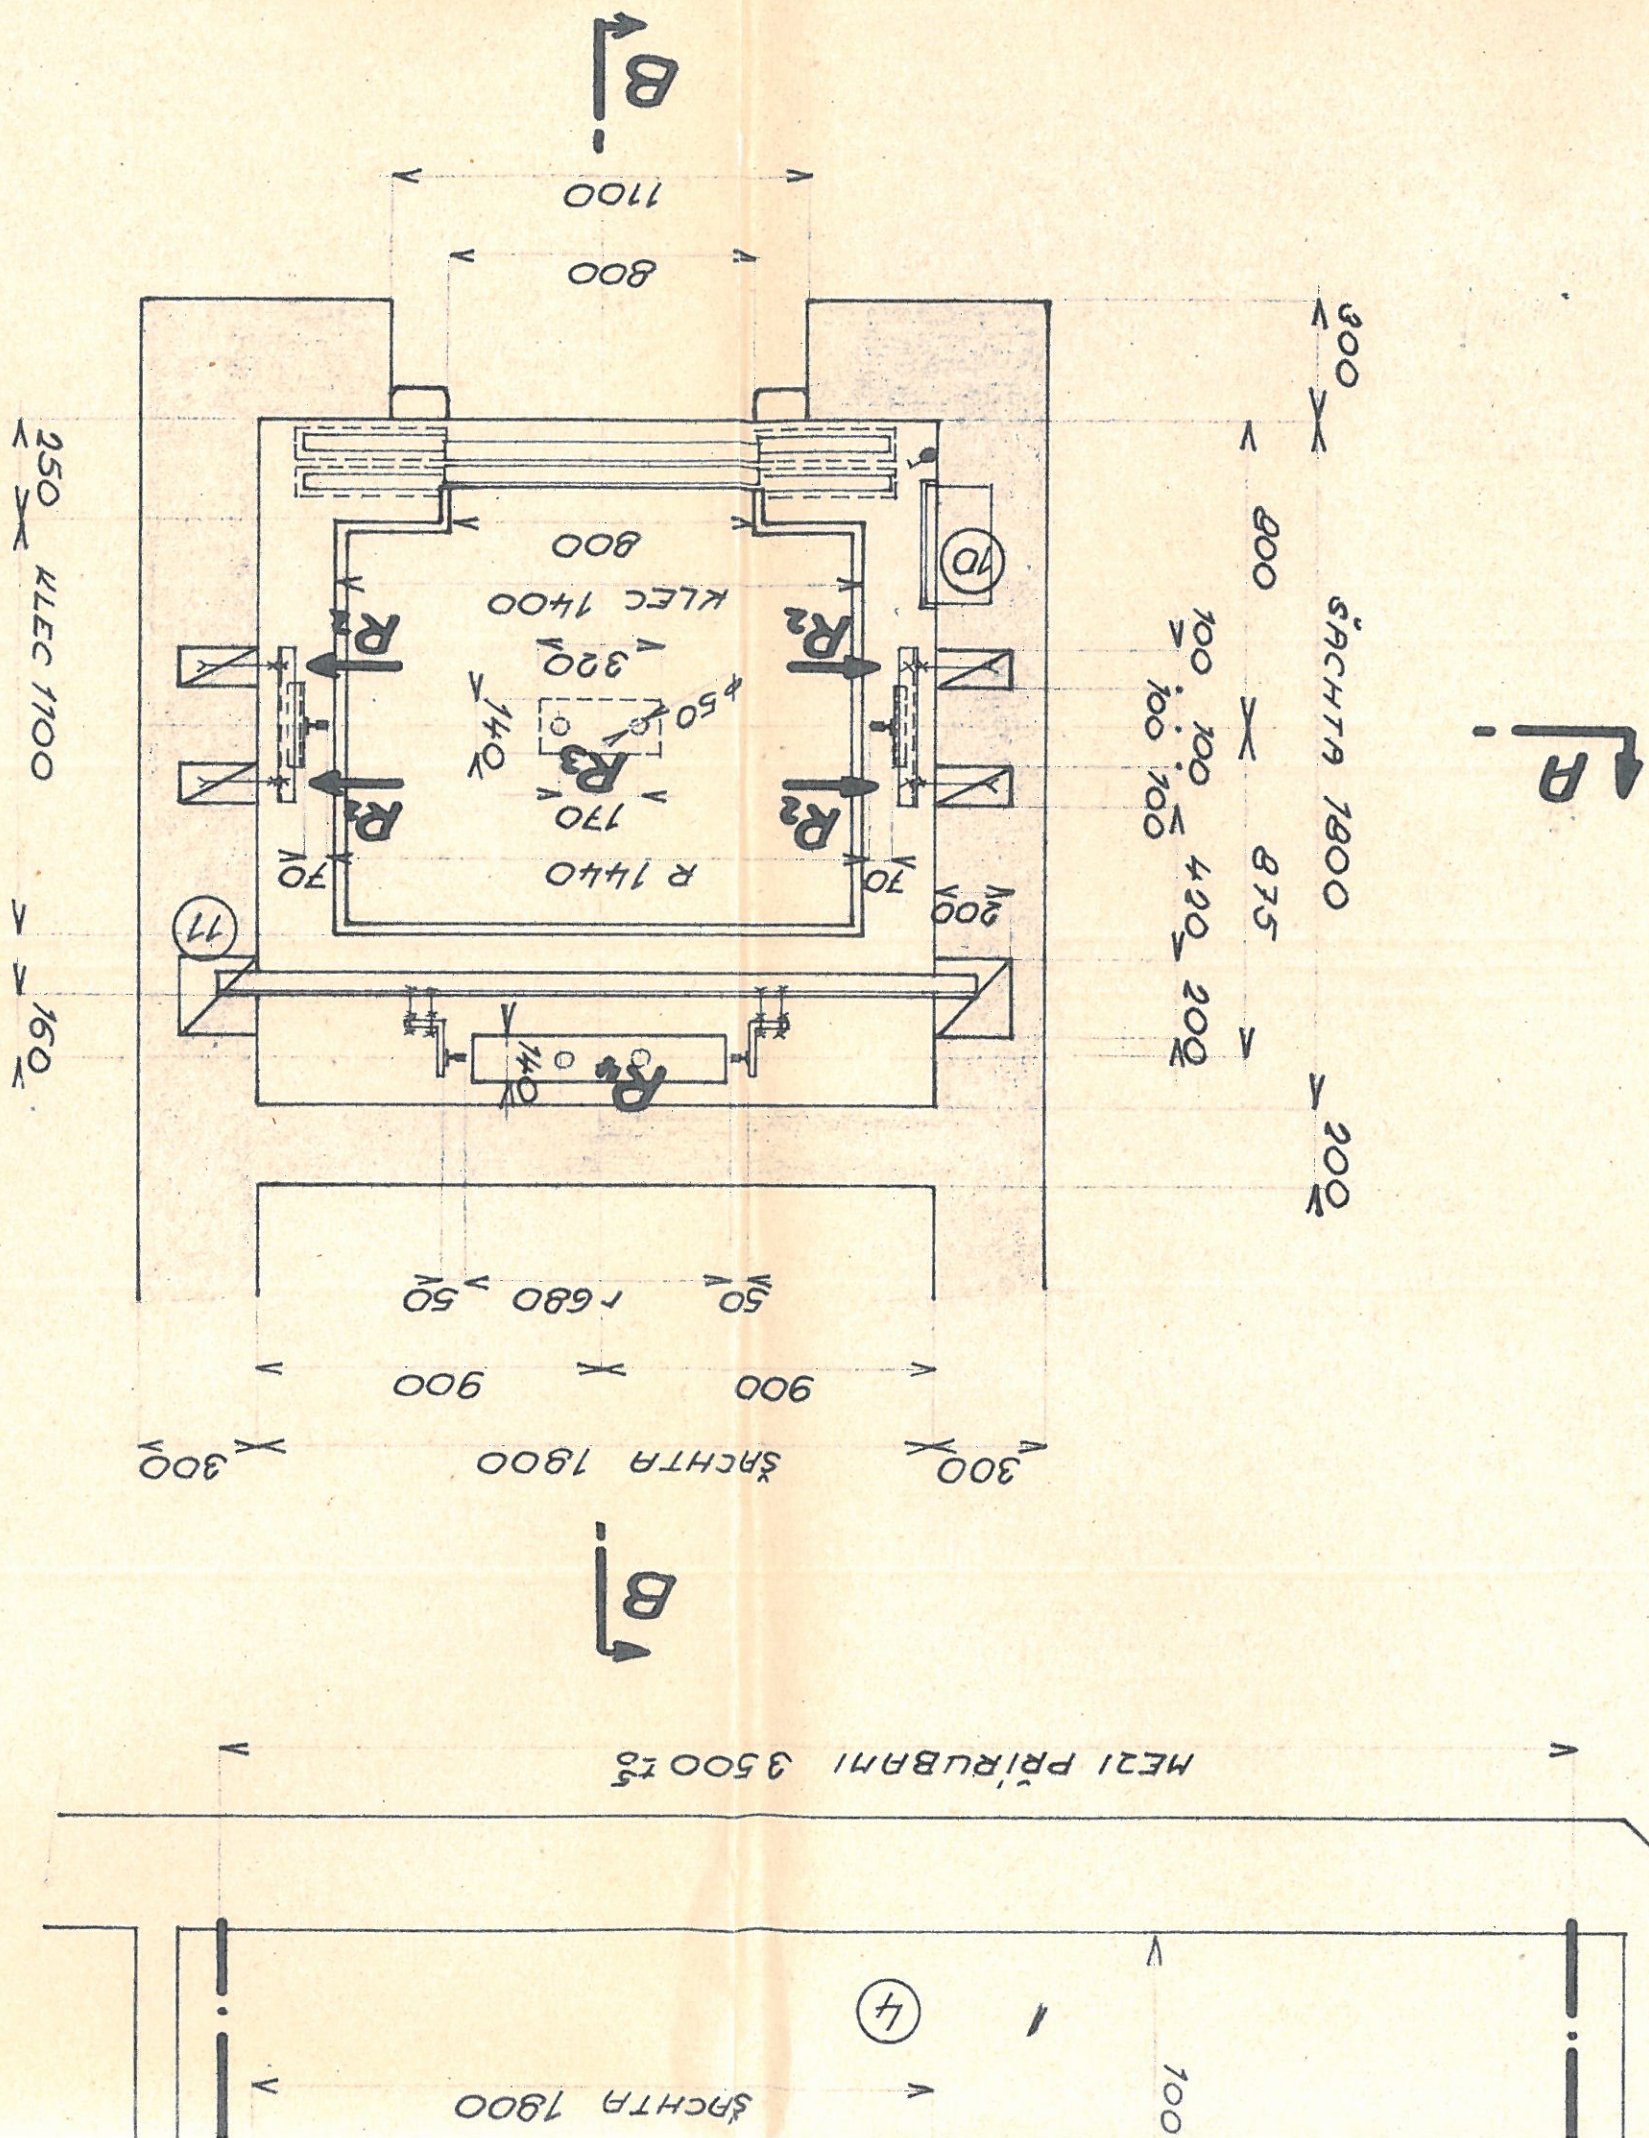

B

B

A

A

ME21 PŘÍRUBAMI 3500 ±5

ŠACHTA 1800

ŠACHTA 1800

ŠACHTA 1800

KL. 1400

KL. 1100

KL. 1800

KL. 1800

R 1440

R 1440

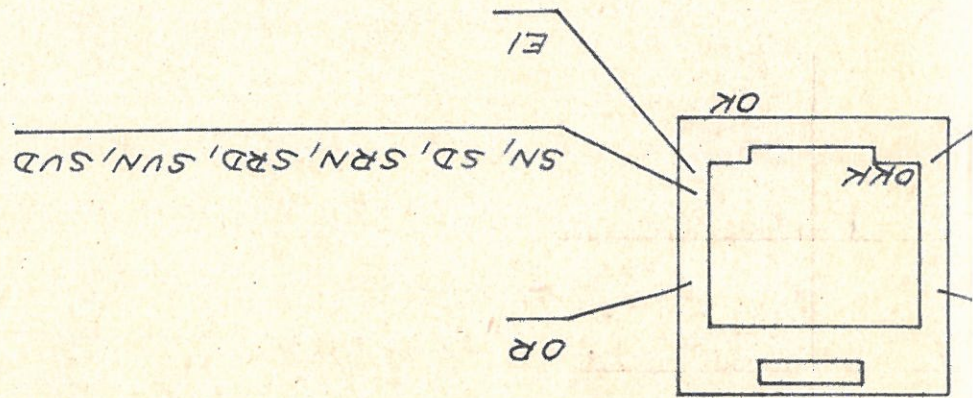

VÍ OVLÁDACÍCH PRVKU

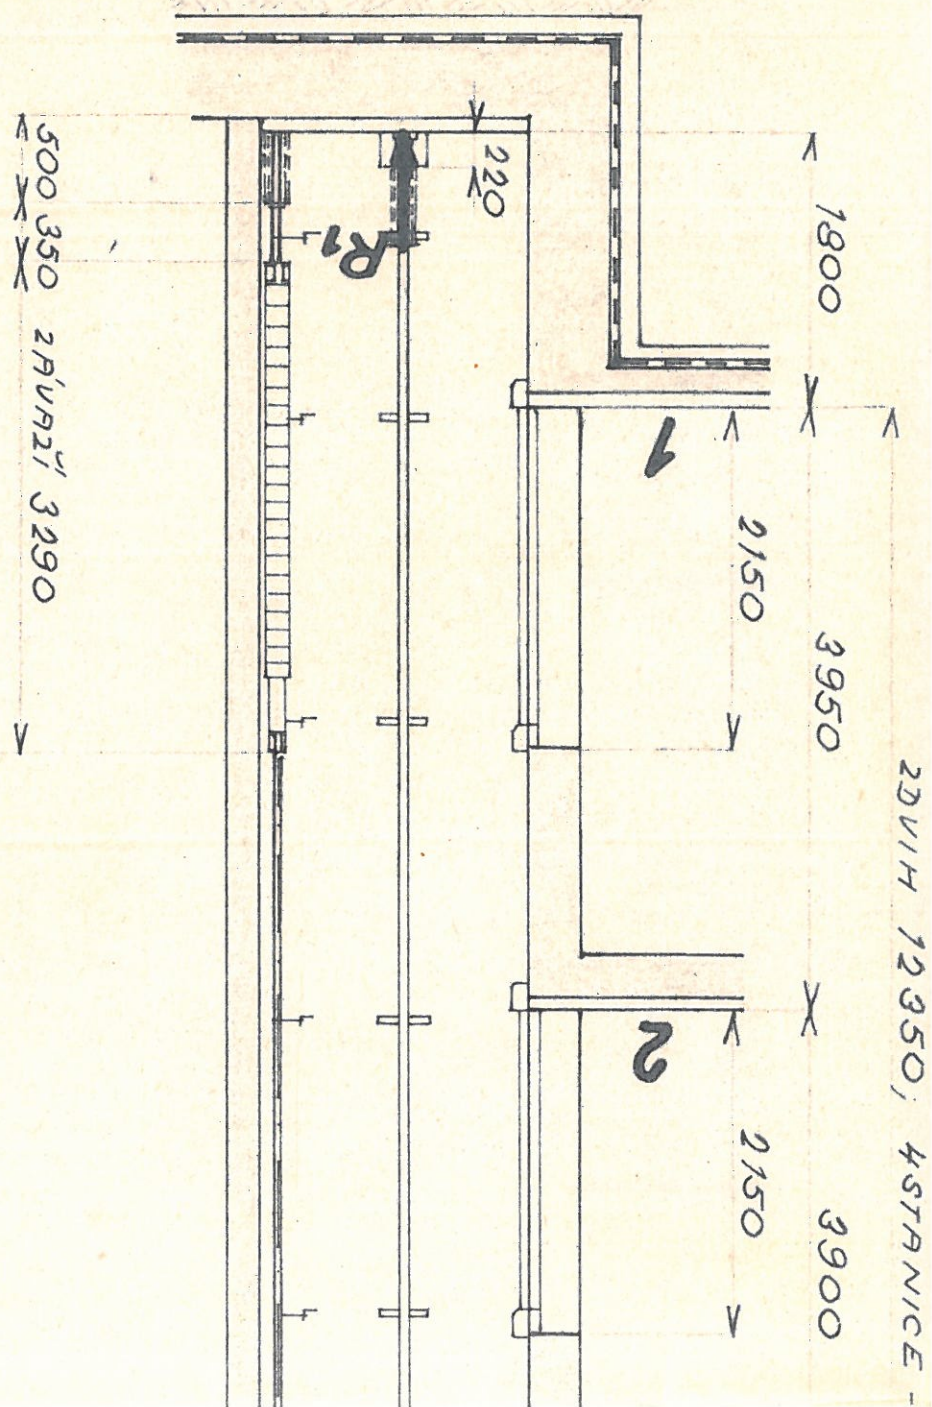

PRAHA

HUTNÍ MONTÁŽE

NÁZEV

DISPOZICE

1-D-3130

MÉRITKO
1:20
1:50

KRESLIL
NORM. REF.
VÝR. PROJEDN.

SCHVÁLIL

TP 07 500/14 SKUPINA 55

DNE 21. 7. 1986

Č. TRANS. PAR.

ZMĚNA

DATUM

PODPIS

INDEX ZMĚNY

HESLO SUN2 PRAHA HOTEL

ZAK. Č.

4187 6007

NOSNOST

500 kg, 1.1: 6 0508

RYCHLOST

1/4 m.s-1

OBVOD - MOTOROVY

3 x 380 V

SVĚTELNÝ: 220 V

50 per

VÝTAHOVÝ STROJ

55

PREJEDZ KLECE: HORNÍ

880 mm

DOLNÍ

900 mm

HMOTNOST

950 kg

1175 kg

MOTOR: TYP

4HL 225 H

10/167kW

1000 min-1

167

PREJEDZ ZÁVAŽÍ: HORNÍ

1610 mm

DOLNÍ

550 mm

STÁTKY VÝPOČET

025 č. 001/3-00/83-2

VÝJIMKA

Č. 1171/1-81/83/15-4-V11


PROSTŘEDÍ: STROJOVNA

2RKL

SACHTA

2RKL

POKYNY PRO ZŘÍZENÍ VÝTAHU č. v. 4-D-0110, 3 vyř. 15935

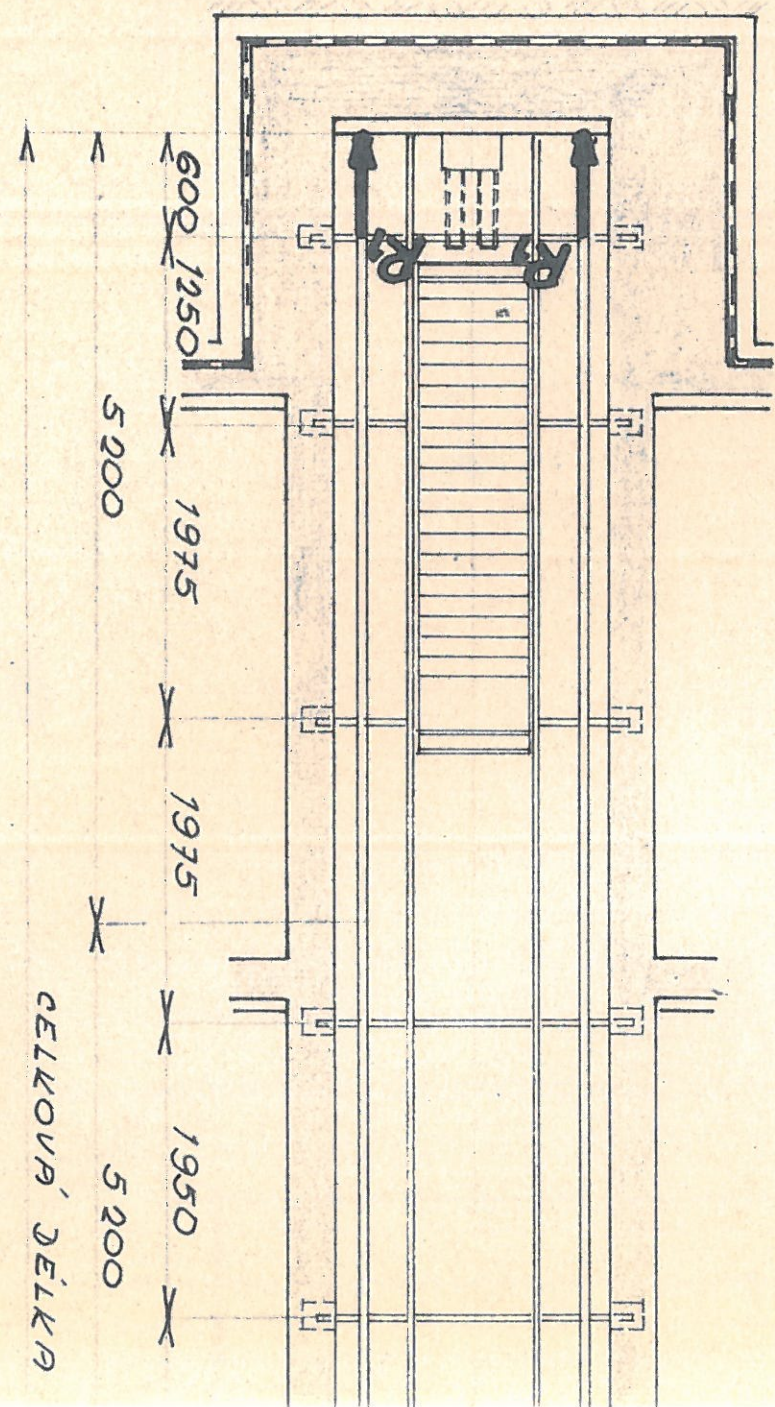

CELKOVÁ DĚLKA

VITKOVICE
TRANSPORTA
konceptový podnik
závod 030 Praha Vysočany
RVT, projekce a konstrukce 56

MAJITEL VÝTAHU

STAVEBNÍ ORGANIZACE