


# PŮDORYS 1.PP

NEVYUŽÍVANÁ VÝTAHOVÁ ŠACHTA

WC ŽENY- stávající stav

WC MUŽI- stávající stav, nově spisovna

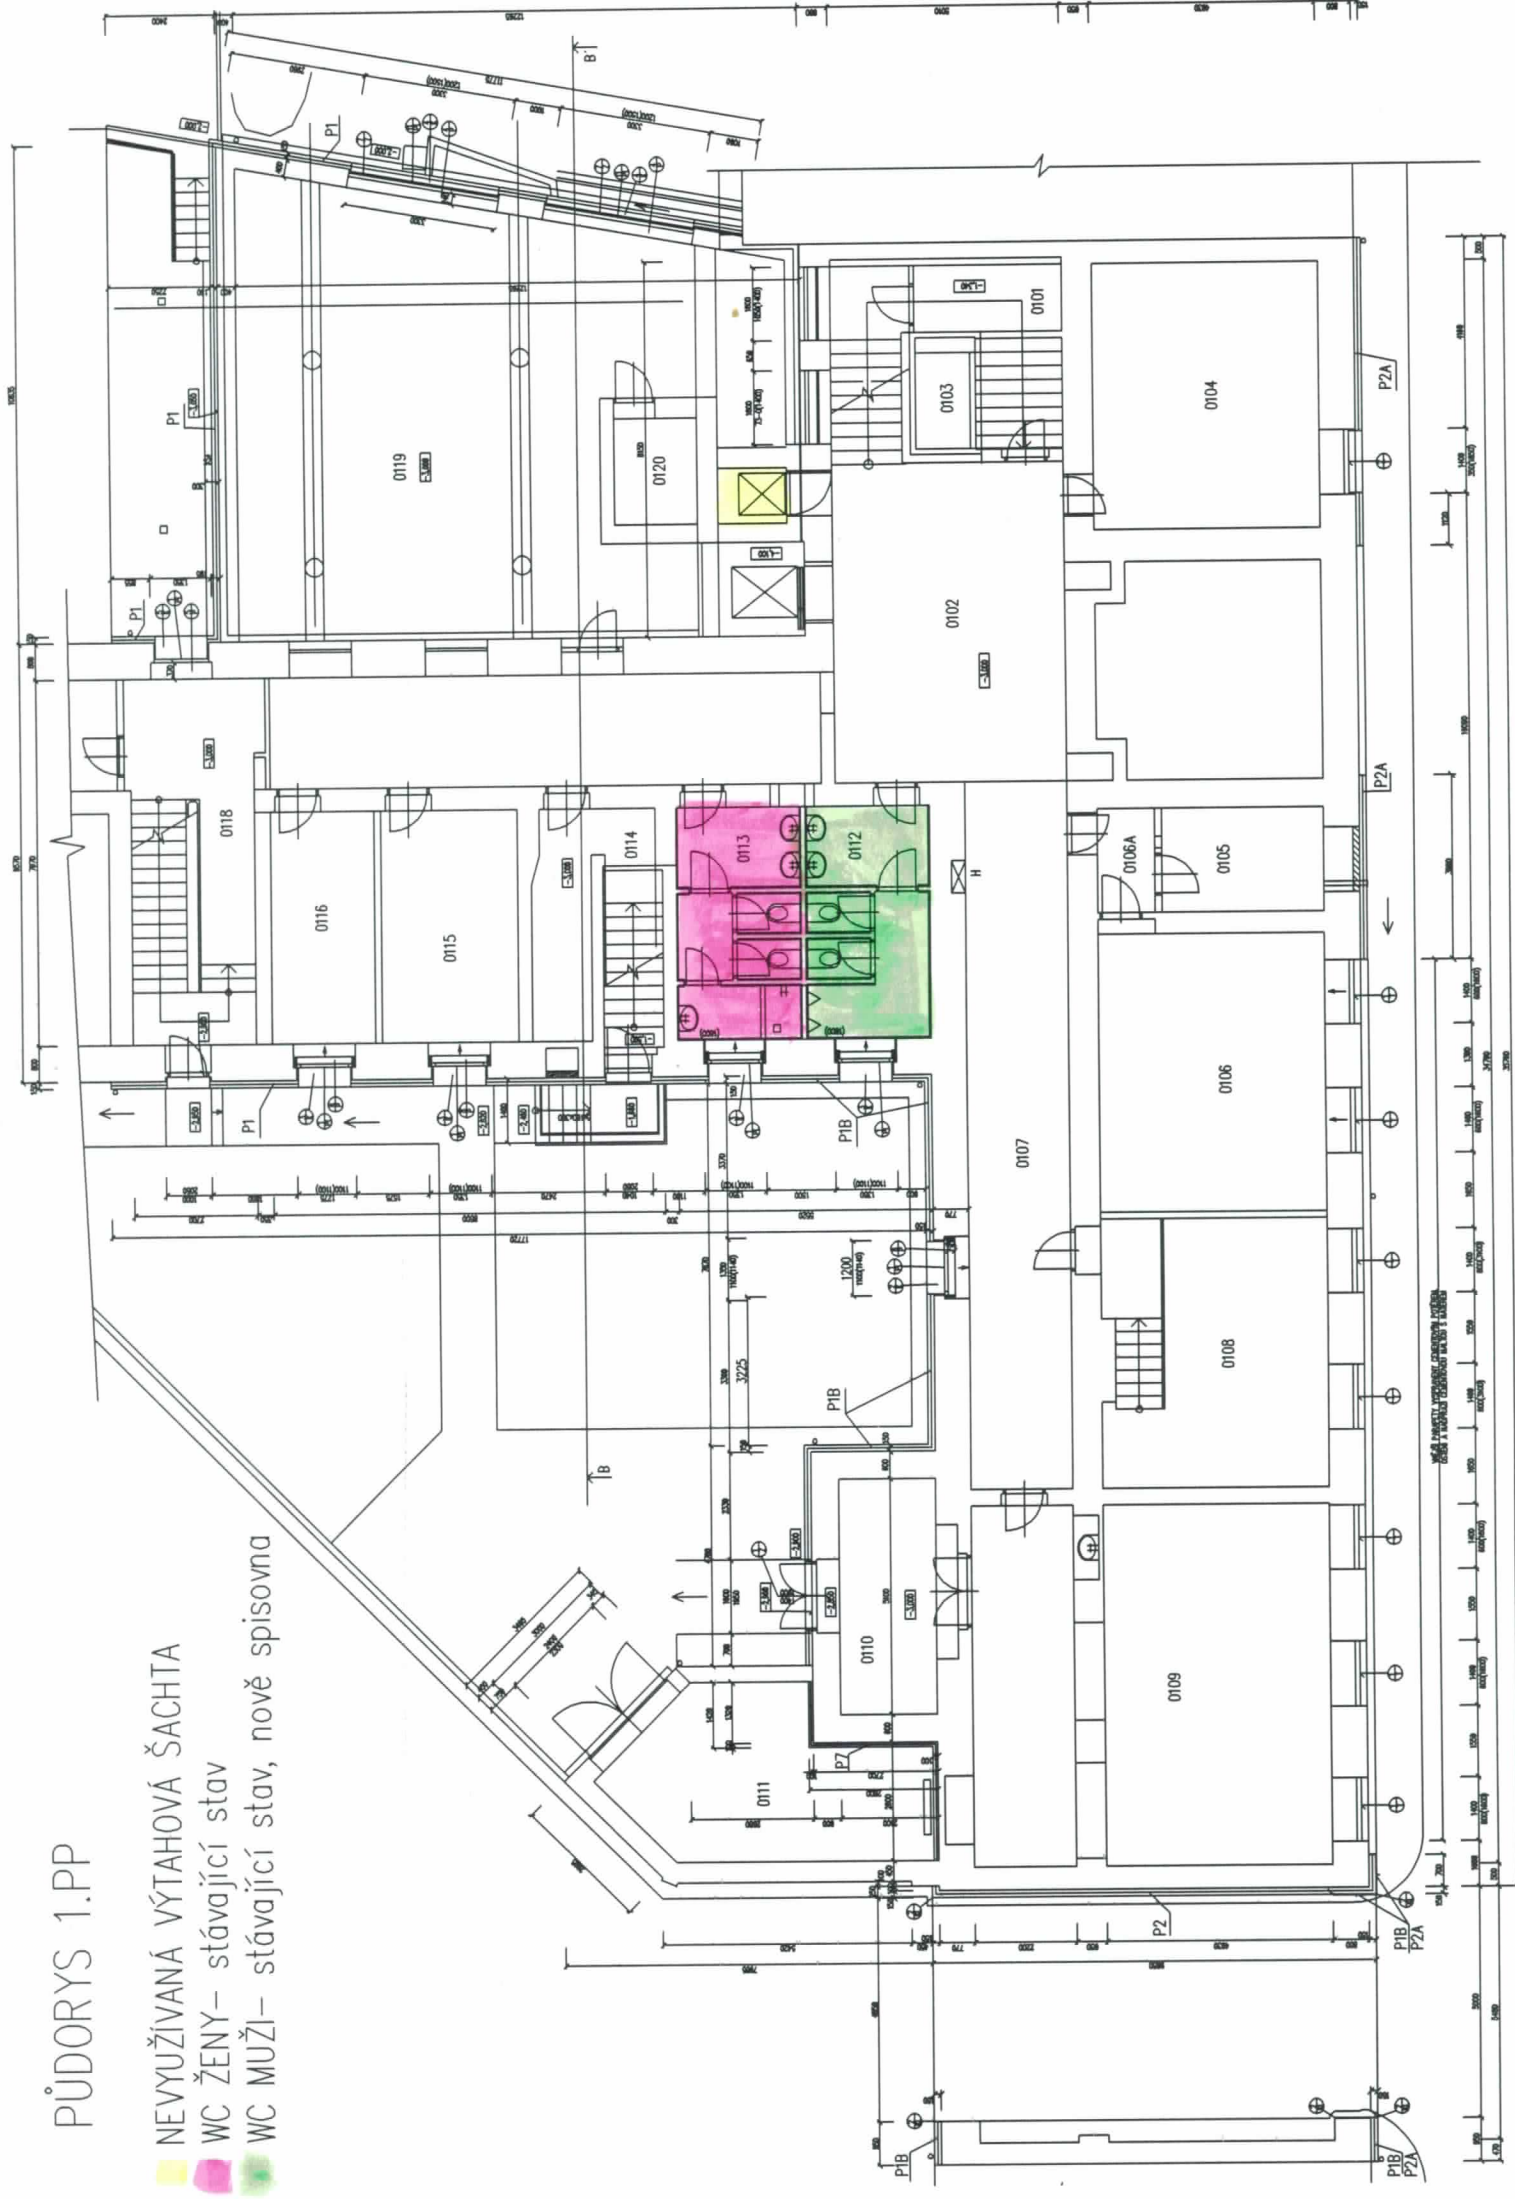

NEVYUŽÍVANÁ VÝTAHOVÁ ŠACHTA

|                      |                |
|----------------------|----------------|
| WC ŽENY (veřejnost)– | stávající stav |
| WC MUŽI (veřejnost)– | stávající stav |
| WC (domovní byt)     |                |




PŮDORYS 2.NP

NEVYUŽÍVANÁ VÝTAHOVÁ ŠACHTA

WC ŽENY- stávající stav

WC MUŽI- stávající stav

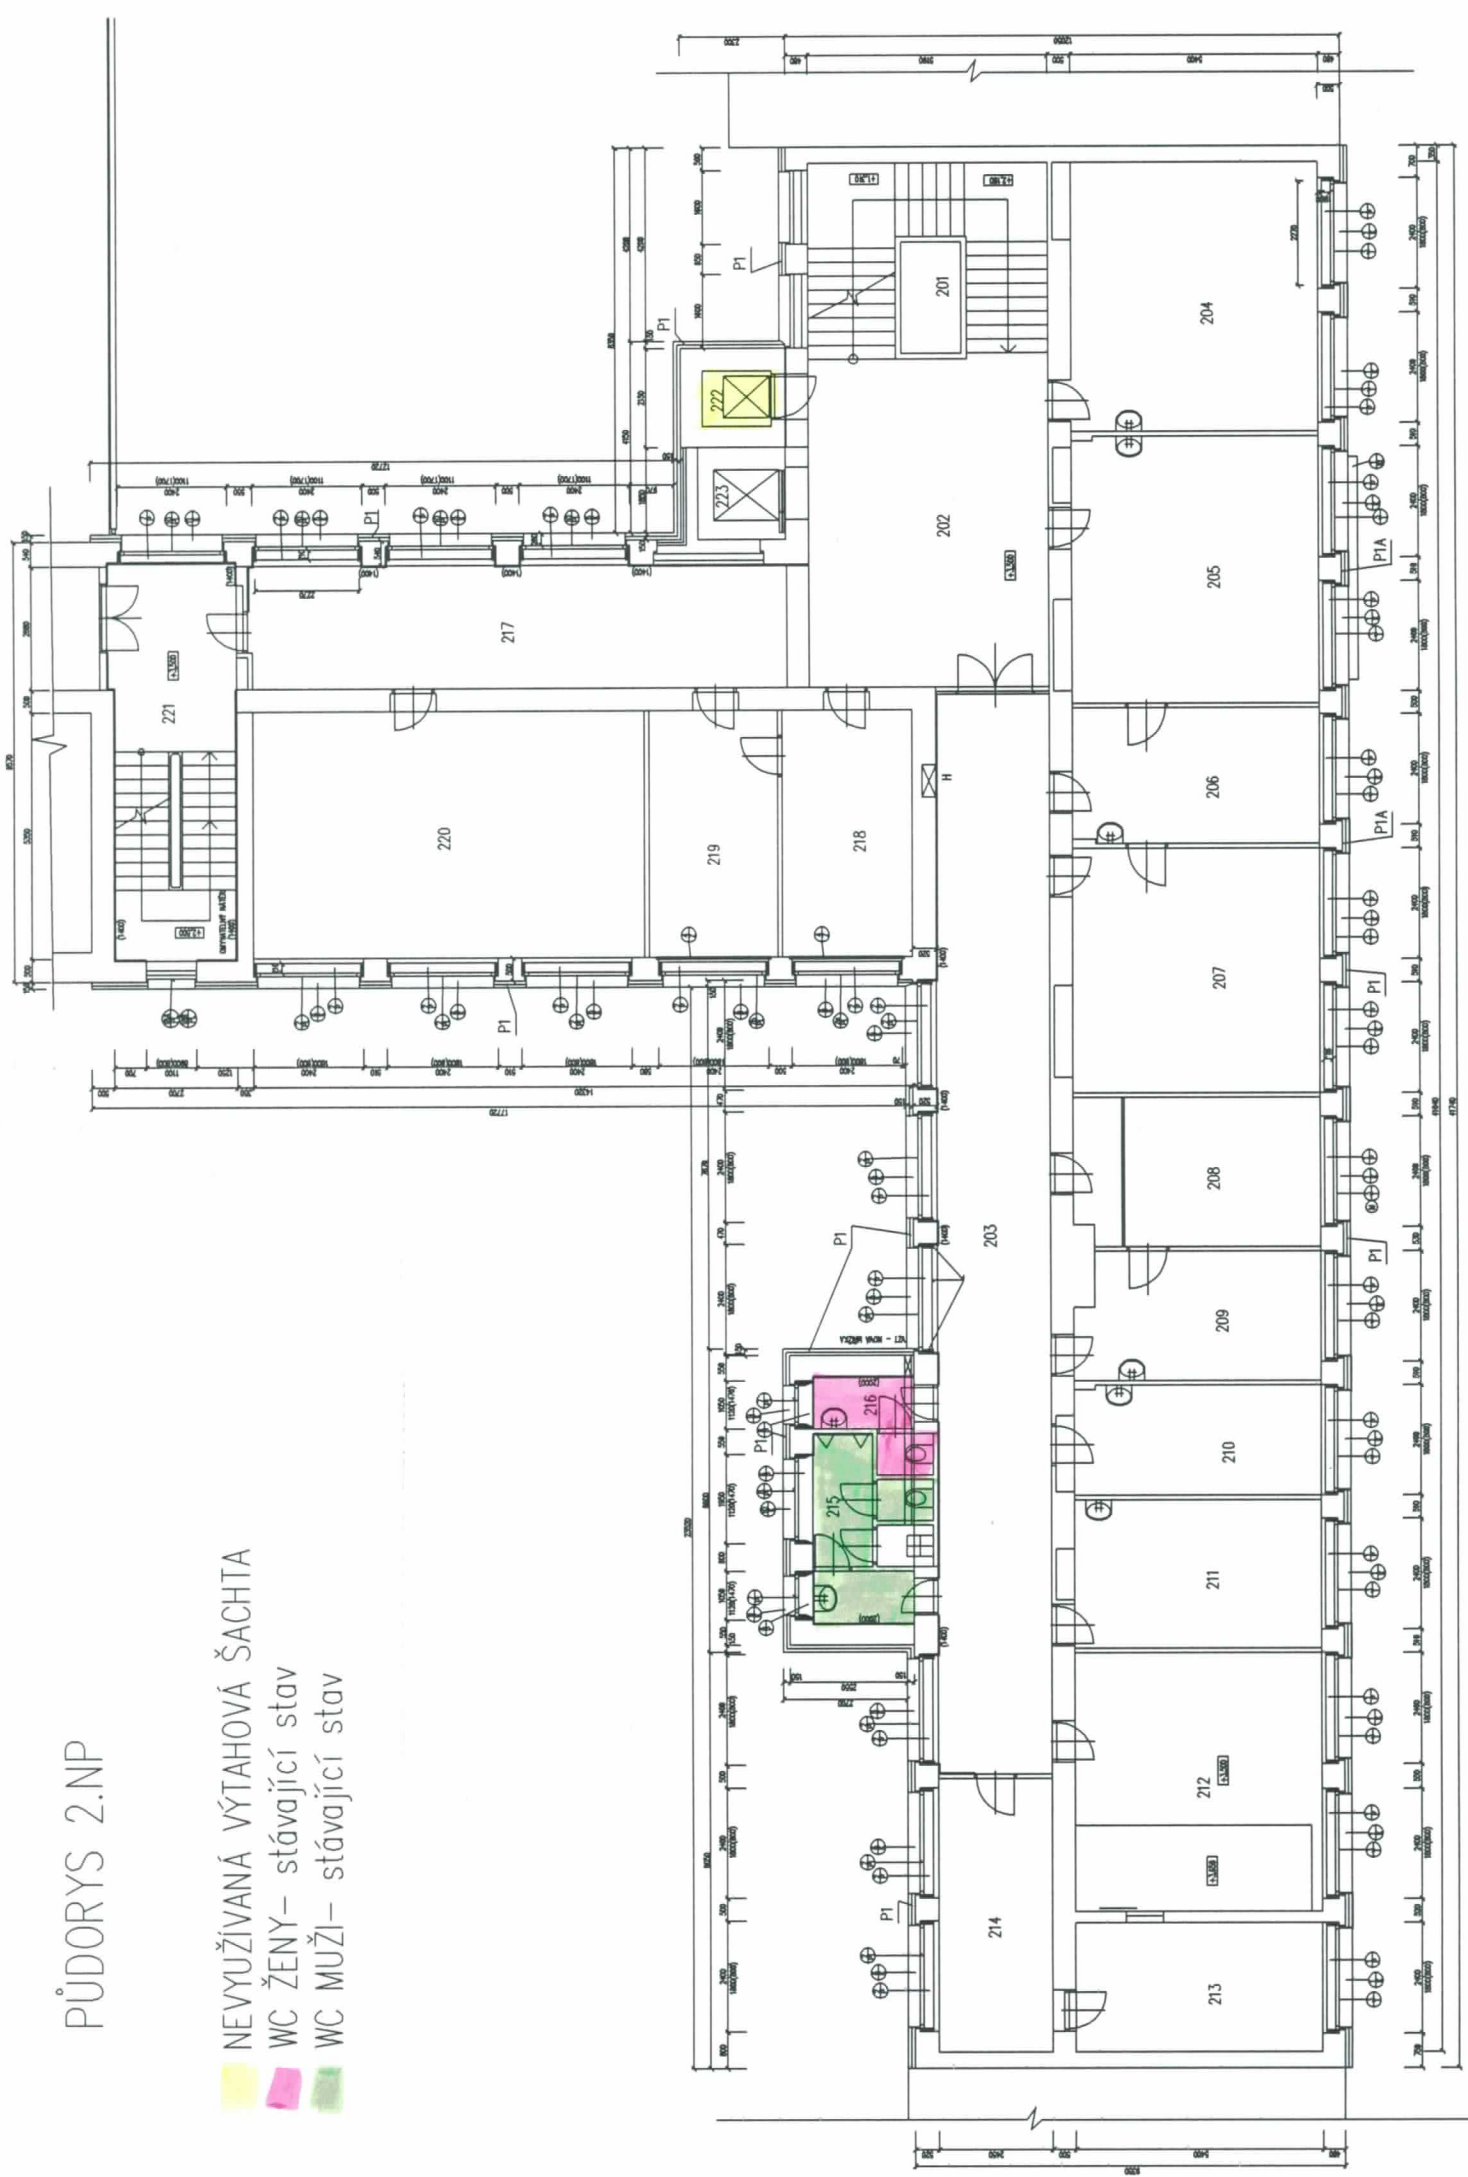




# PŮDORYS 3.NP

NEVYUŽÍVANÁ VÝTAHOVÁ ŠACHTA

WC ŽENY- stávající stav

WC MUŽI- stávající stav

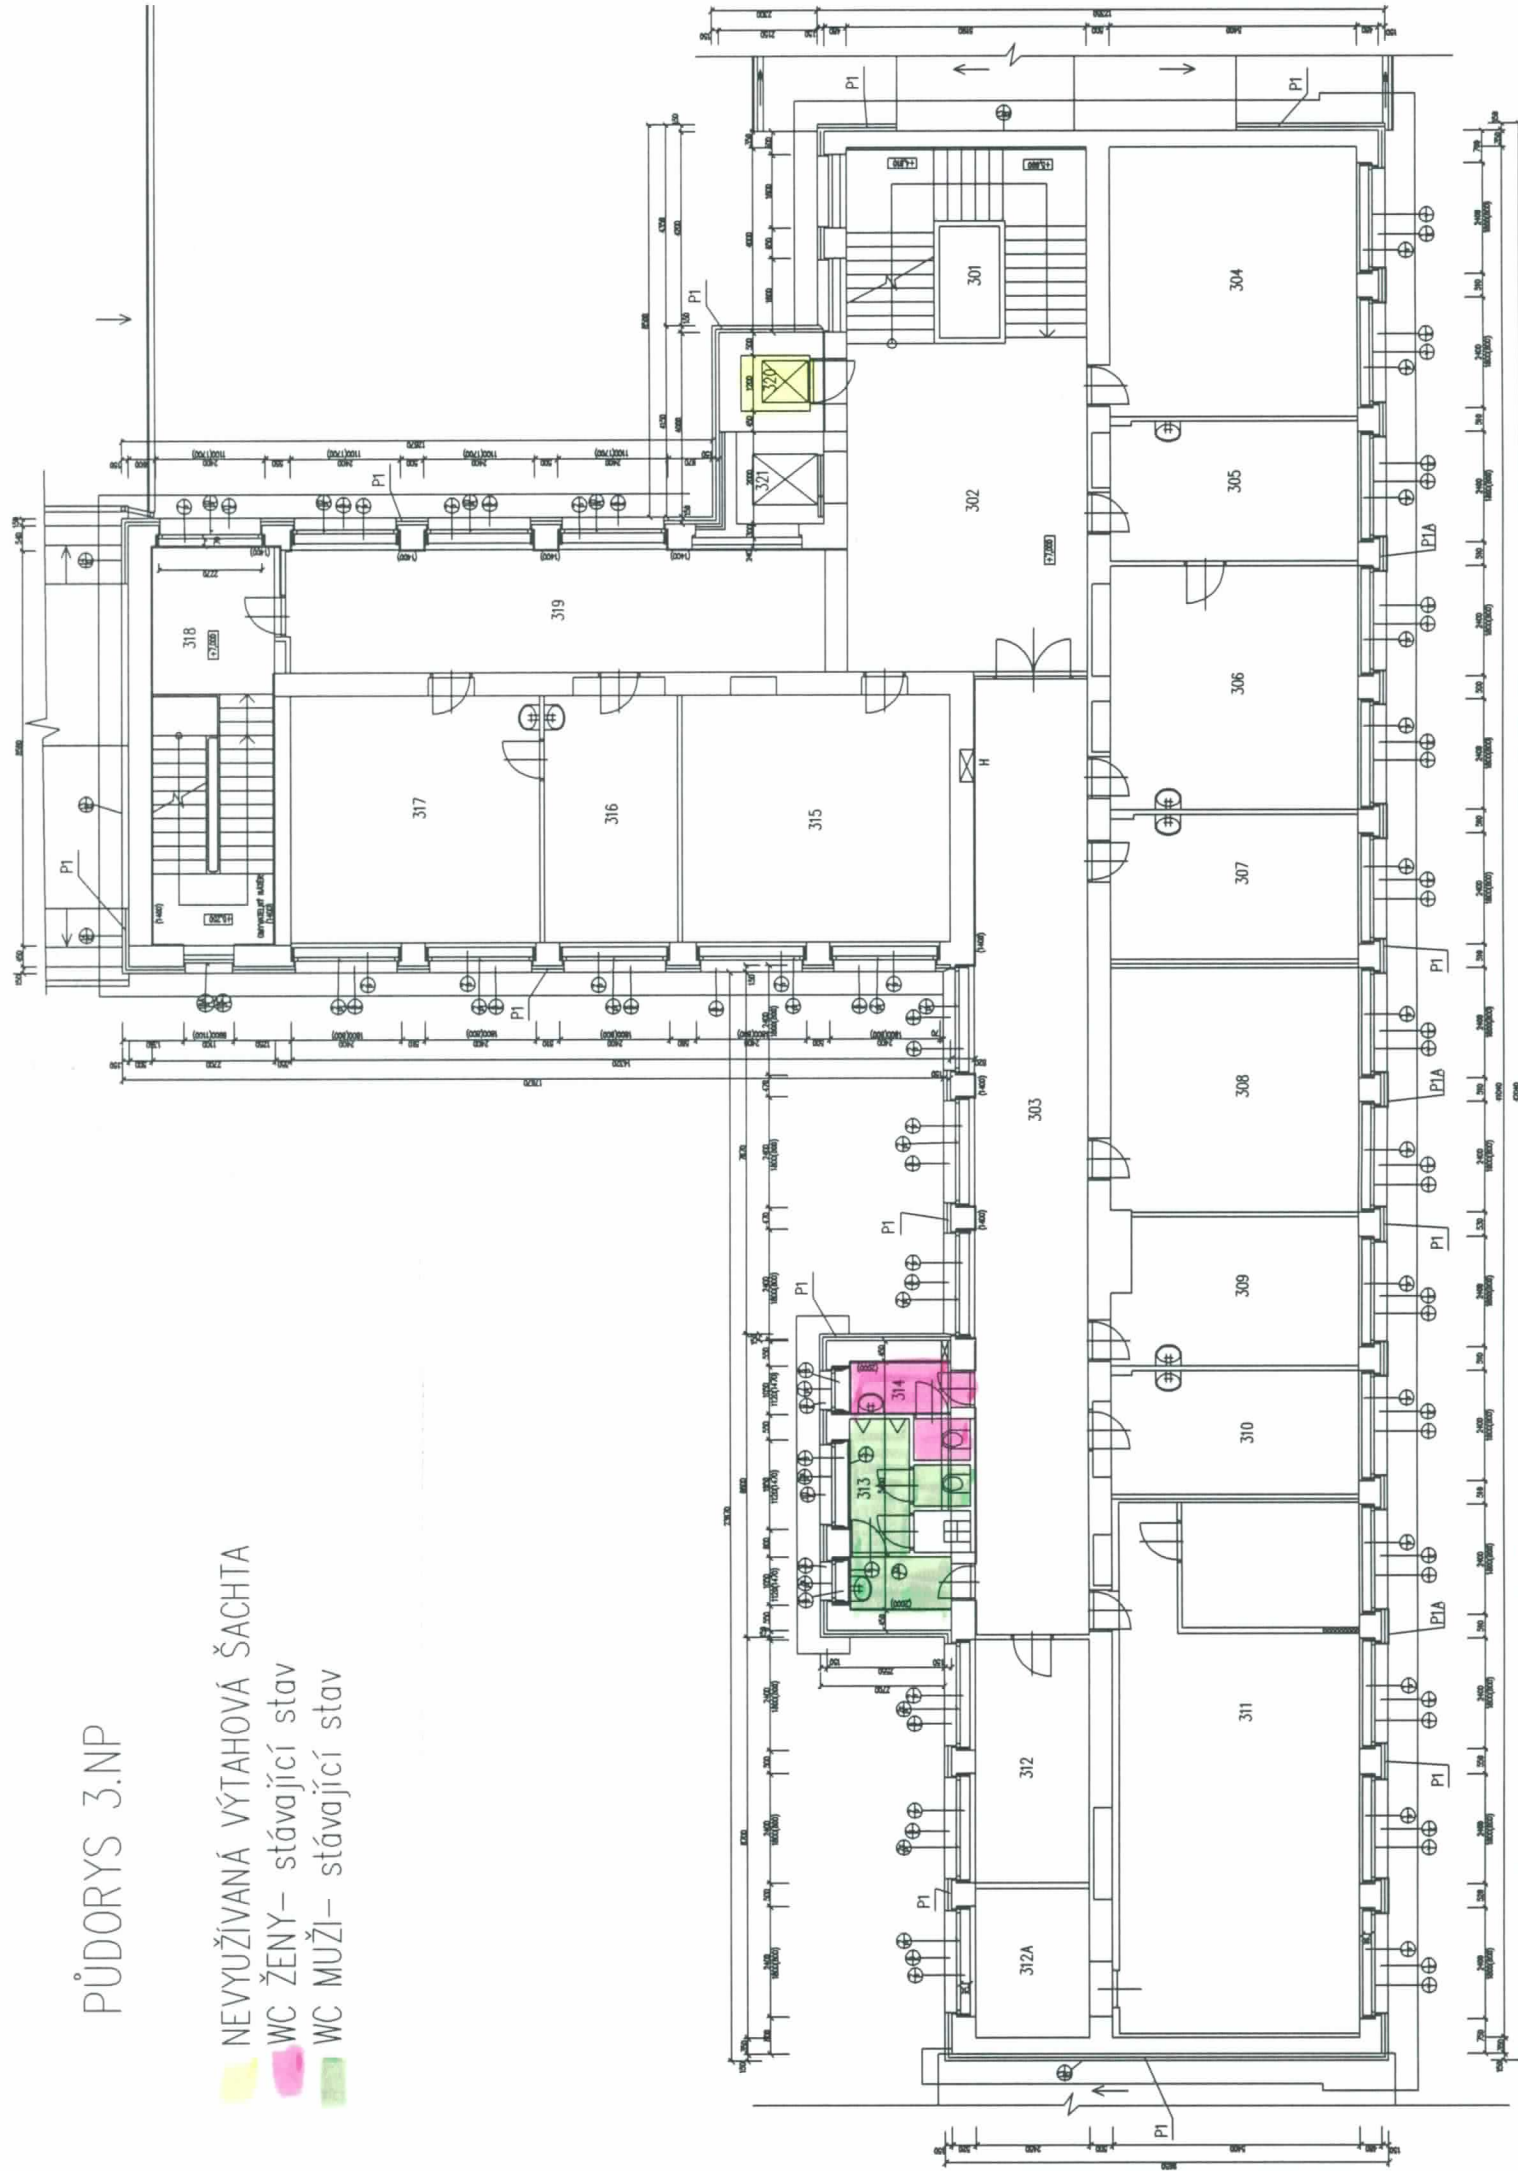

# PŮDORYS 4.NP

NEVYUŽÍVANÁ VÝTAHOVÁ ŠACHTA

WC ŽENY – stávající stav

WC MUŽI – stávající stav

