


stická

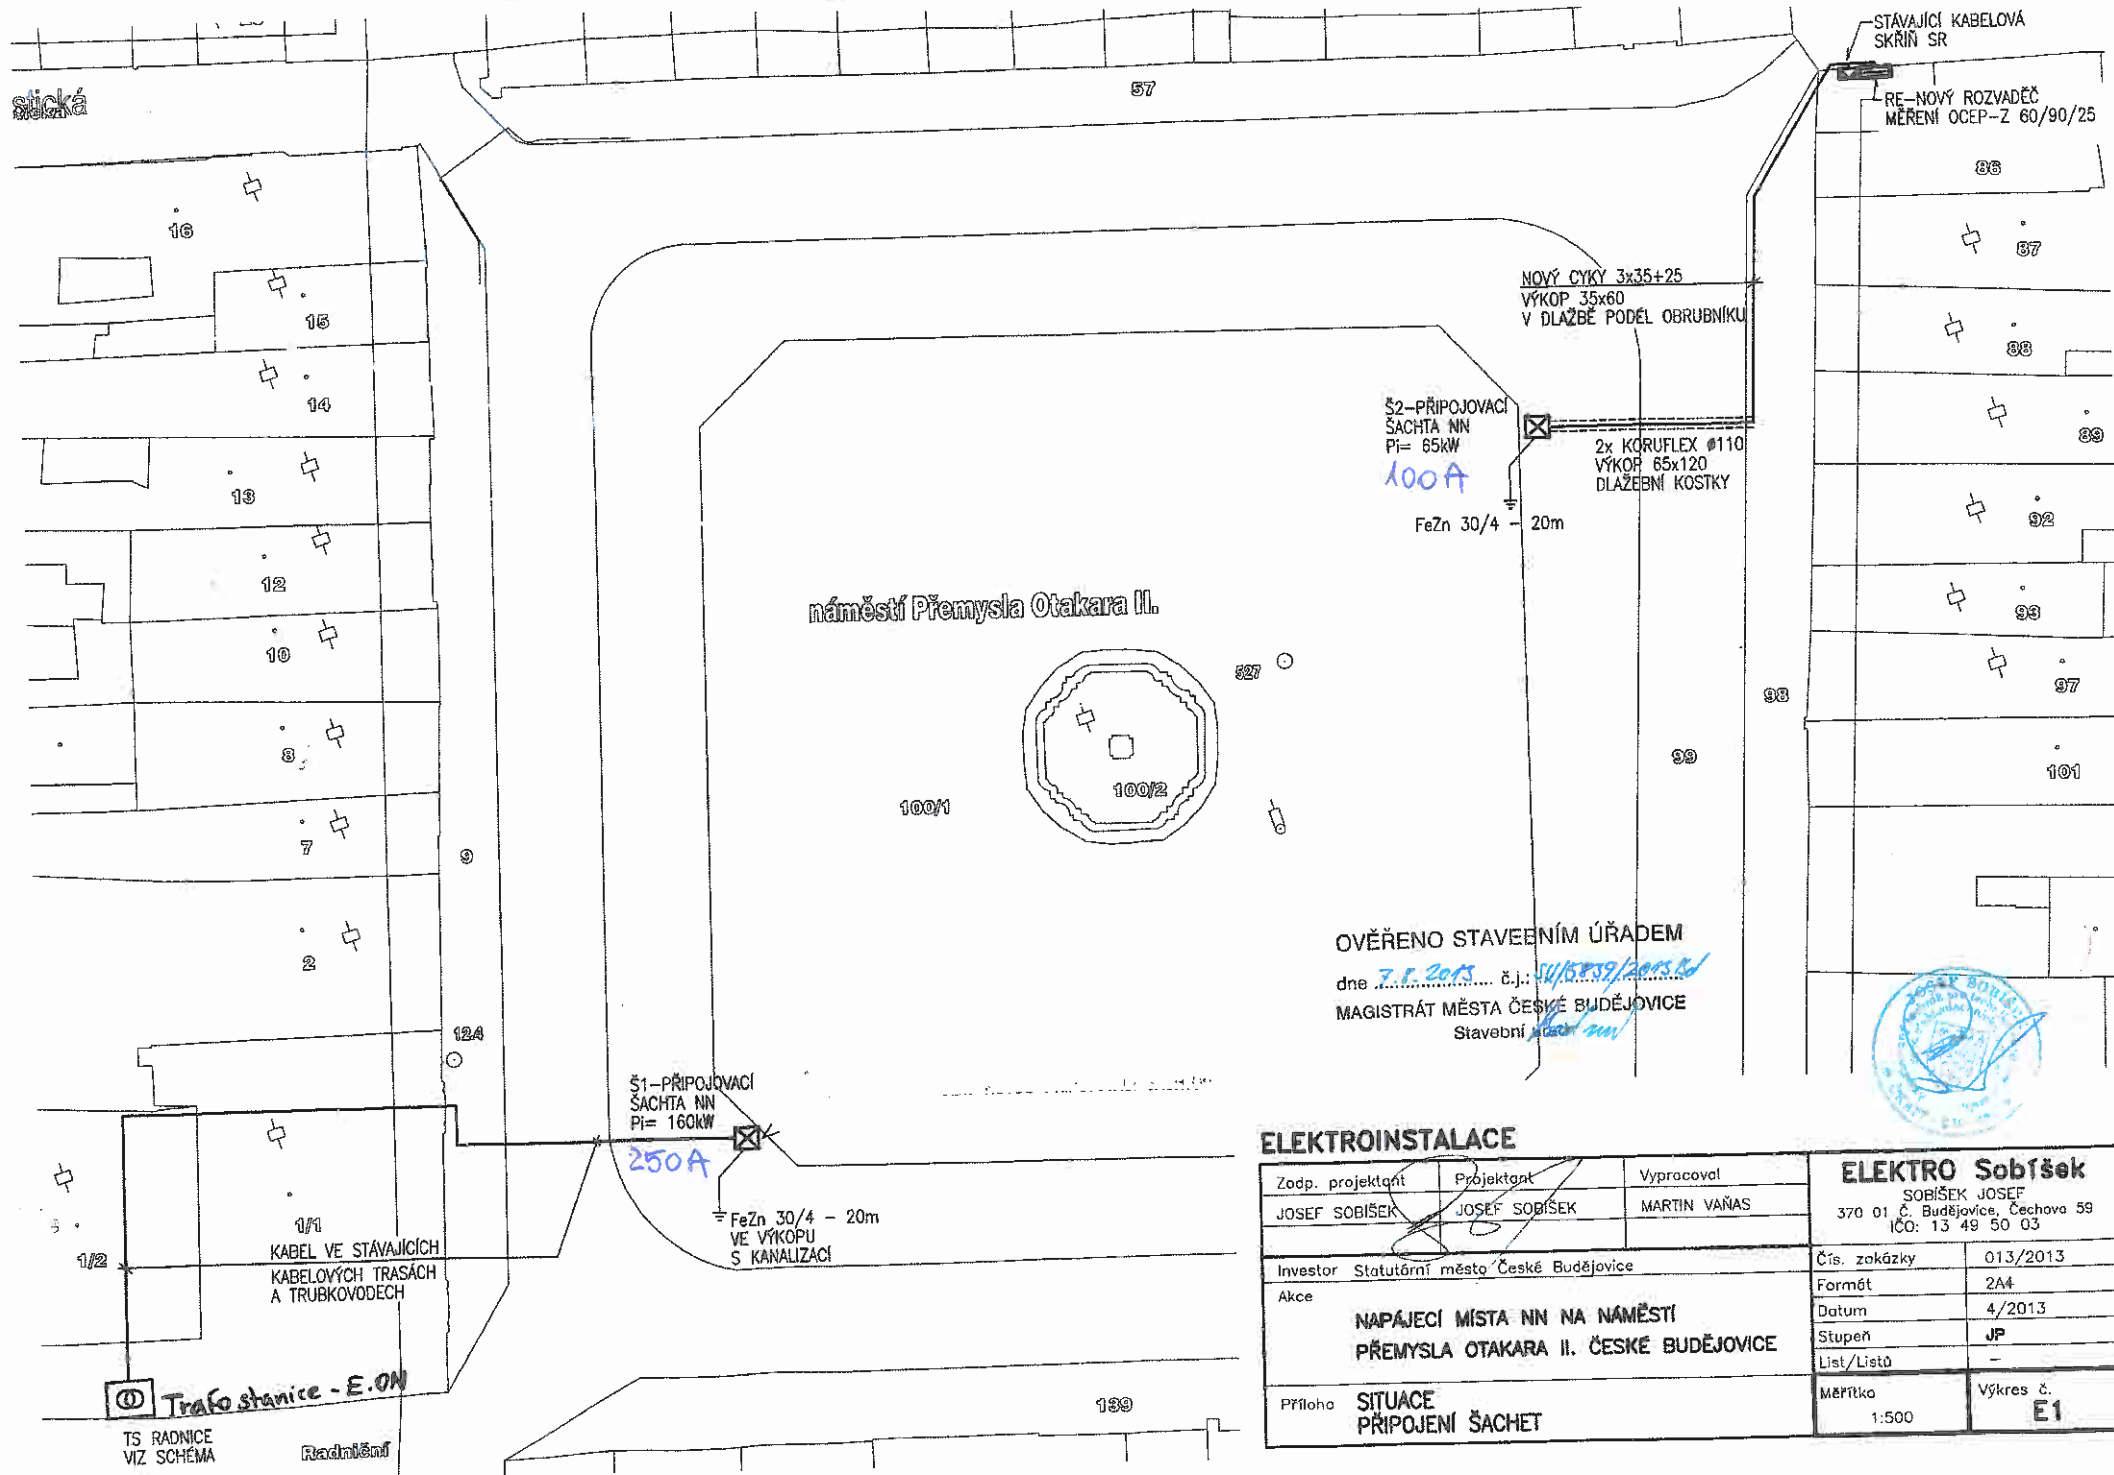

OVĚŘENO STAVEBNÍM ÚŘADEM

dne 7. 1. 2015 č.j.: 54/5339/2015

MAGISTRÁT MĚSTA ČESKÉ BUDĚJOVICE

Stavební úřad

# ELEKTROINSTALACE

Zodp. projektant	Projektant	Vypracoval	<b>ELEKTRO Sobíšek</b> SOBÍŠEK JOSEF 370 01 Č. Budějovice, Čechova 59 IČO: 13 49 50 03	
JOSEF SOBÍŠEK	JOSEF SOBÍŠEK	MARTIN VAŇAS		
Investor	Statutární město České Budějovice		Čís. zakázky	013/2013
Akce	NAPÁJECÍ MÍSTO NN NA NÁMĚSTÍ PŘEMYSLA OTAKARA II. ČESKÉ BUDĚJOVICE		Formát	2A4
Příloha	SITUACE PŘIPOJENÍ ŠACHT		Datum	4/2013
			Stupeň	JP
			List/Listo	-
		Měřítko	Výkres č.	
		1:500	E1	