


Rozvaděč PE 400/231V/32A, IP40/20, 24 modulů

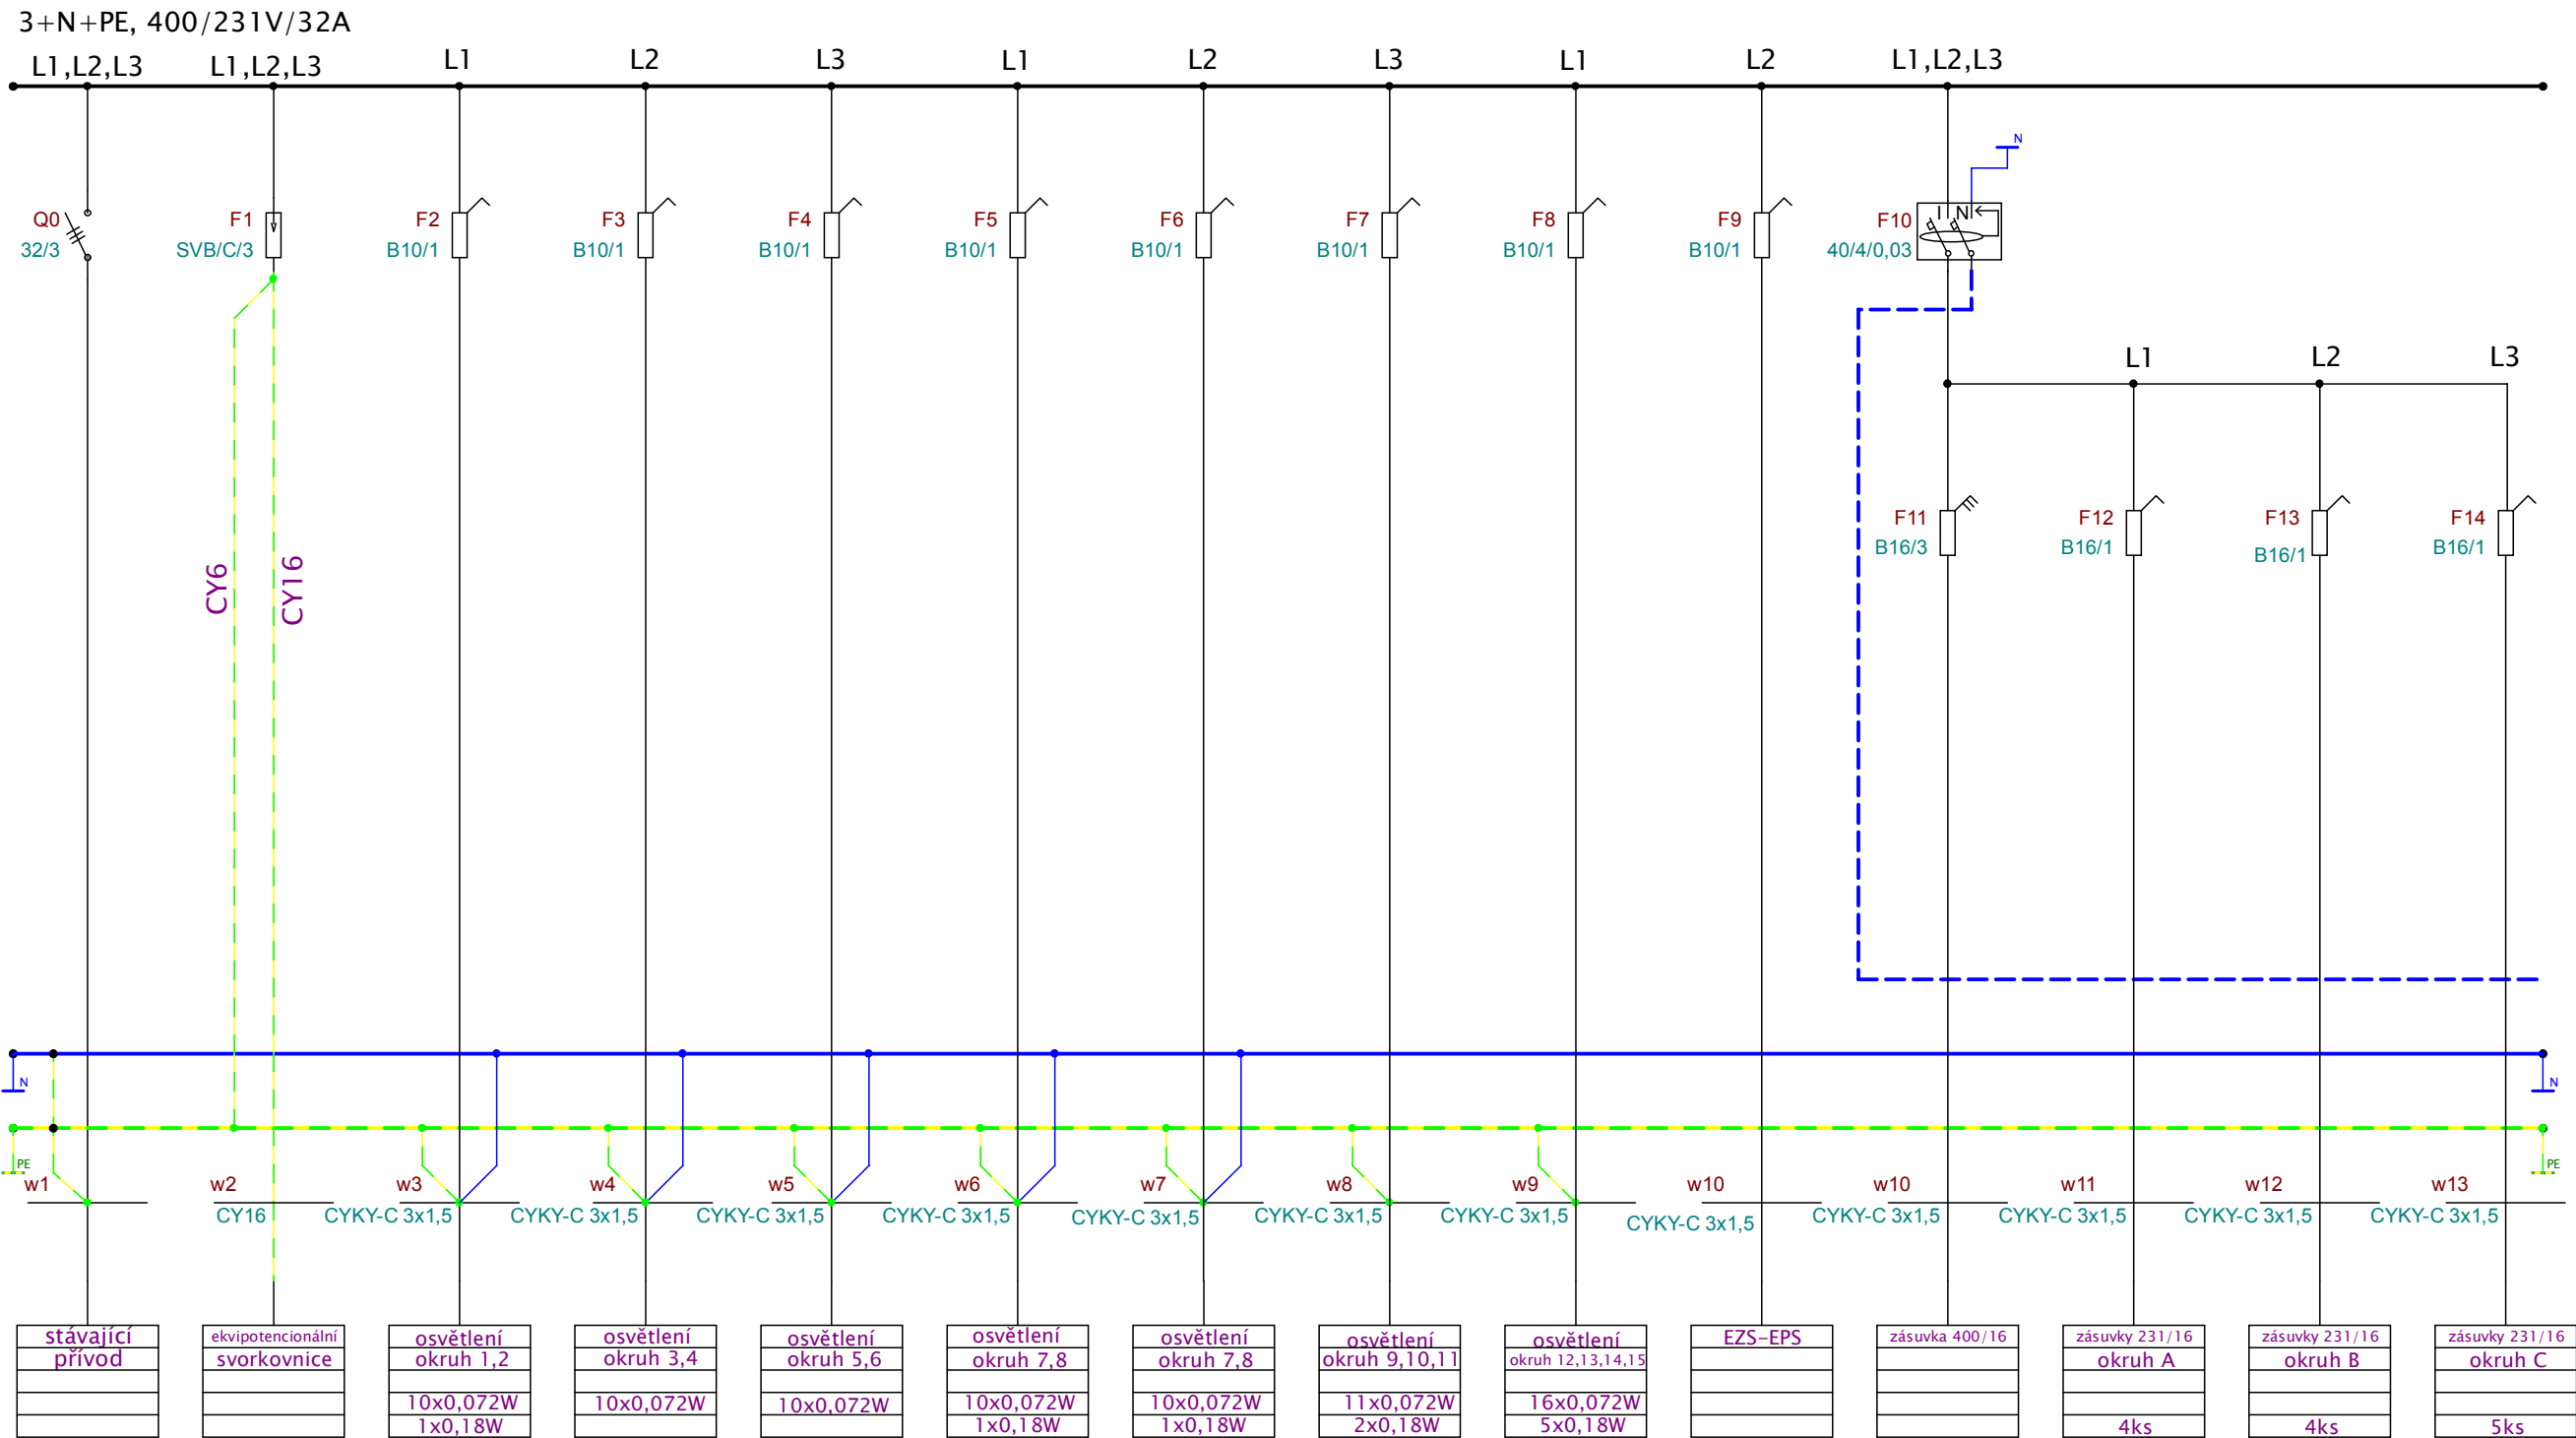

Název výkresu rozvaděč RPP		Název akce Oprava 1. PP objektu Hostivice	
	Projektová Pavel Jílek		Investor Městský soud Praha
	Projekční kancelář Pavel Jílek ELEKTROKOM, Litoměřice		
Číslo projektu 76/4/2017		Změna	Datum 02/2017
		Měřítko 1 : 1	List 04