


F
E
D
C
B
A


VZOROVÝ ŘEZ
ODVLHČOVACÍ SYSTÉM
OBJEKTŮ IV.A
PŘÍVOD VZDUCHU M 1:20

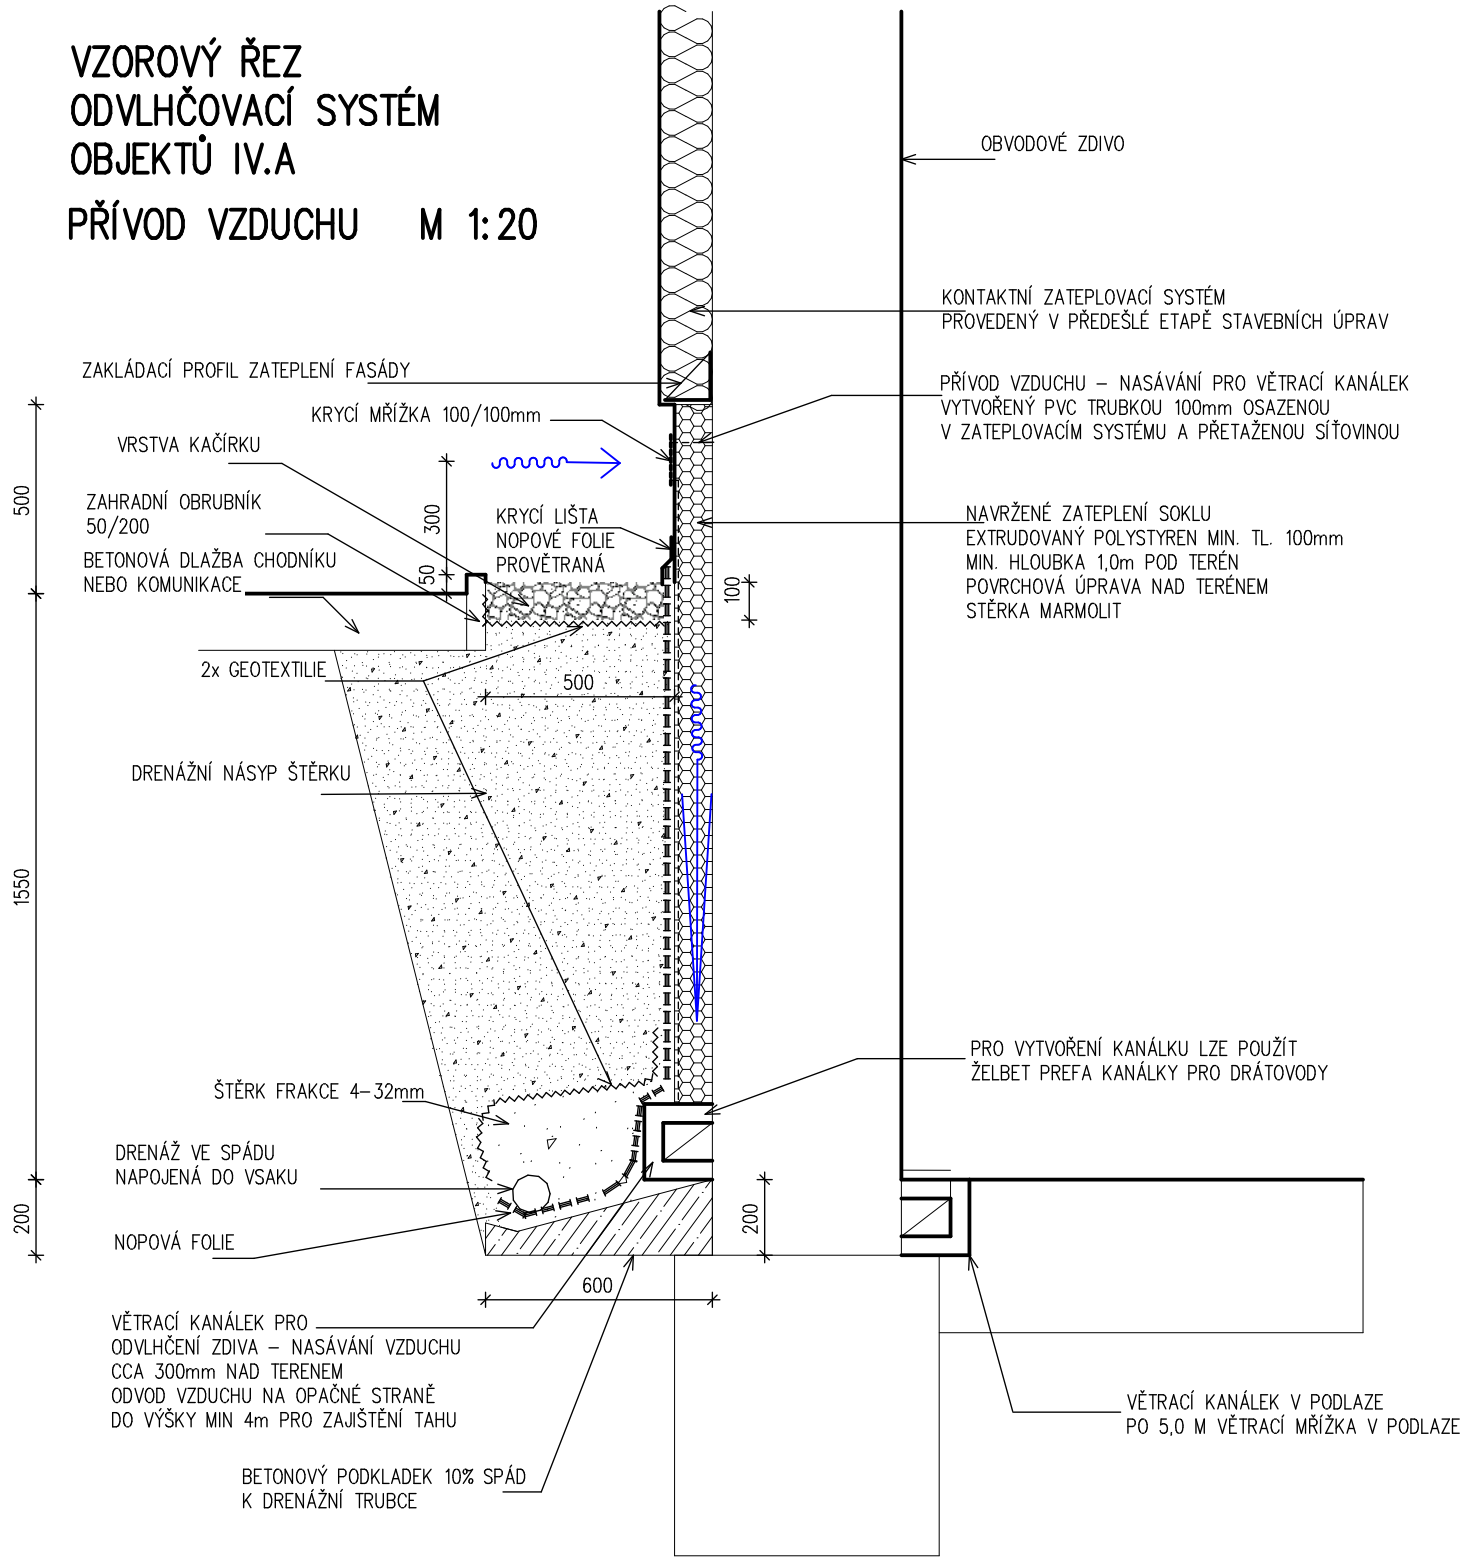

POZNÁMKA

JE NAVRŽENO OPATŘENÍ PRO ODVLHČENÍ OBJEKTU – Z VNĚJŠÍ I VNITŘNÍ STRANY STRANY OBJEKTU Z DŮVODU POZDĚJŠÍHO NEZASAHOVÁNÍ DO UPRAVENÝCH PLOCH PRO ODVLHČENÍ OBJEKTU BYL PROVEDEN PRŮZKUM A NÁVRH SANACE ZDIVA S OHLEDEM NA ZPŮSOB VYUŽITÍ TĚCHTO PROSTOR KONEČNÁ SANACE OBJEKTU: KANÁLKY PRO ODVĚTRÁNÍ OBVODOVÉ ZDI + SANAČNÍ OMÍTKA–INTERIÉR PŘI PROVÁDĚNÍ VÝKOPŮ OKOLO OBJEKTU V ŠÍŘCE CCA 1m BUDE NUTNÉ PROVÉST VYTÝČENÍ STÁVAJÍCÍCH INŽENÝRSKÝCH SÍTÍ A PRÁCE PROVÁDĚT OPATRNĚ V MÍSTECH VÝSKYTU TĚCHTO SÍTÍ, PŘÍPADNĚ PODLE POKYNŮ SPRÁVCŮ SÍTÍ VÝKOP BUDE PROVEDEN DO HLOUBKY cca 1,6m, MECHANICKY OČIŠTĚN POVRCH ZDIVA PŘÍPADNĚ ODSEKÁNY NEROVNOSTI A NÁSLEDNĚ MALTOU VYROVNÁNY NEROVNOSTI POVRCHU NA VYROVNANÝ POVRCH BUDE NALEPENA TEPELNÁ IZOLACE Z EXTRUDOVANÉHO POLYSTYRENU A ZAKRYTÍ NOPOVOU FOLIÍ – NATAŽENOU AŽ K DRENÁŽI – VRCHNÍ ČÁST PŘIPEVNĚNA KRYCÍ PROVĚTRANOU LIŠTOU

VZOROVÝ ŘEZ
ODVOD VZDUCHU
M 1:20

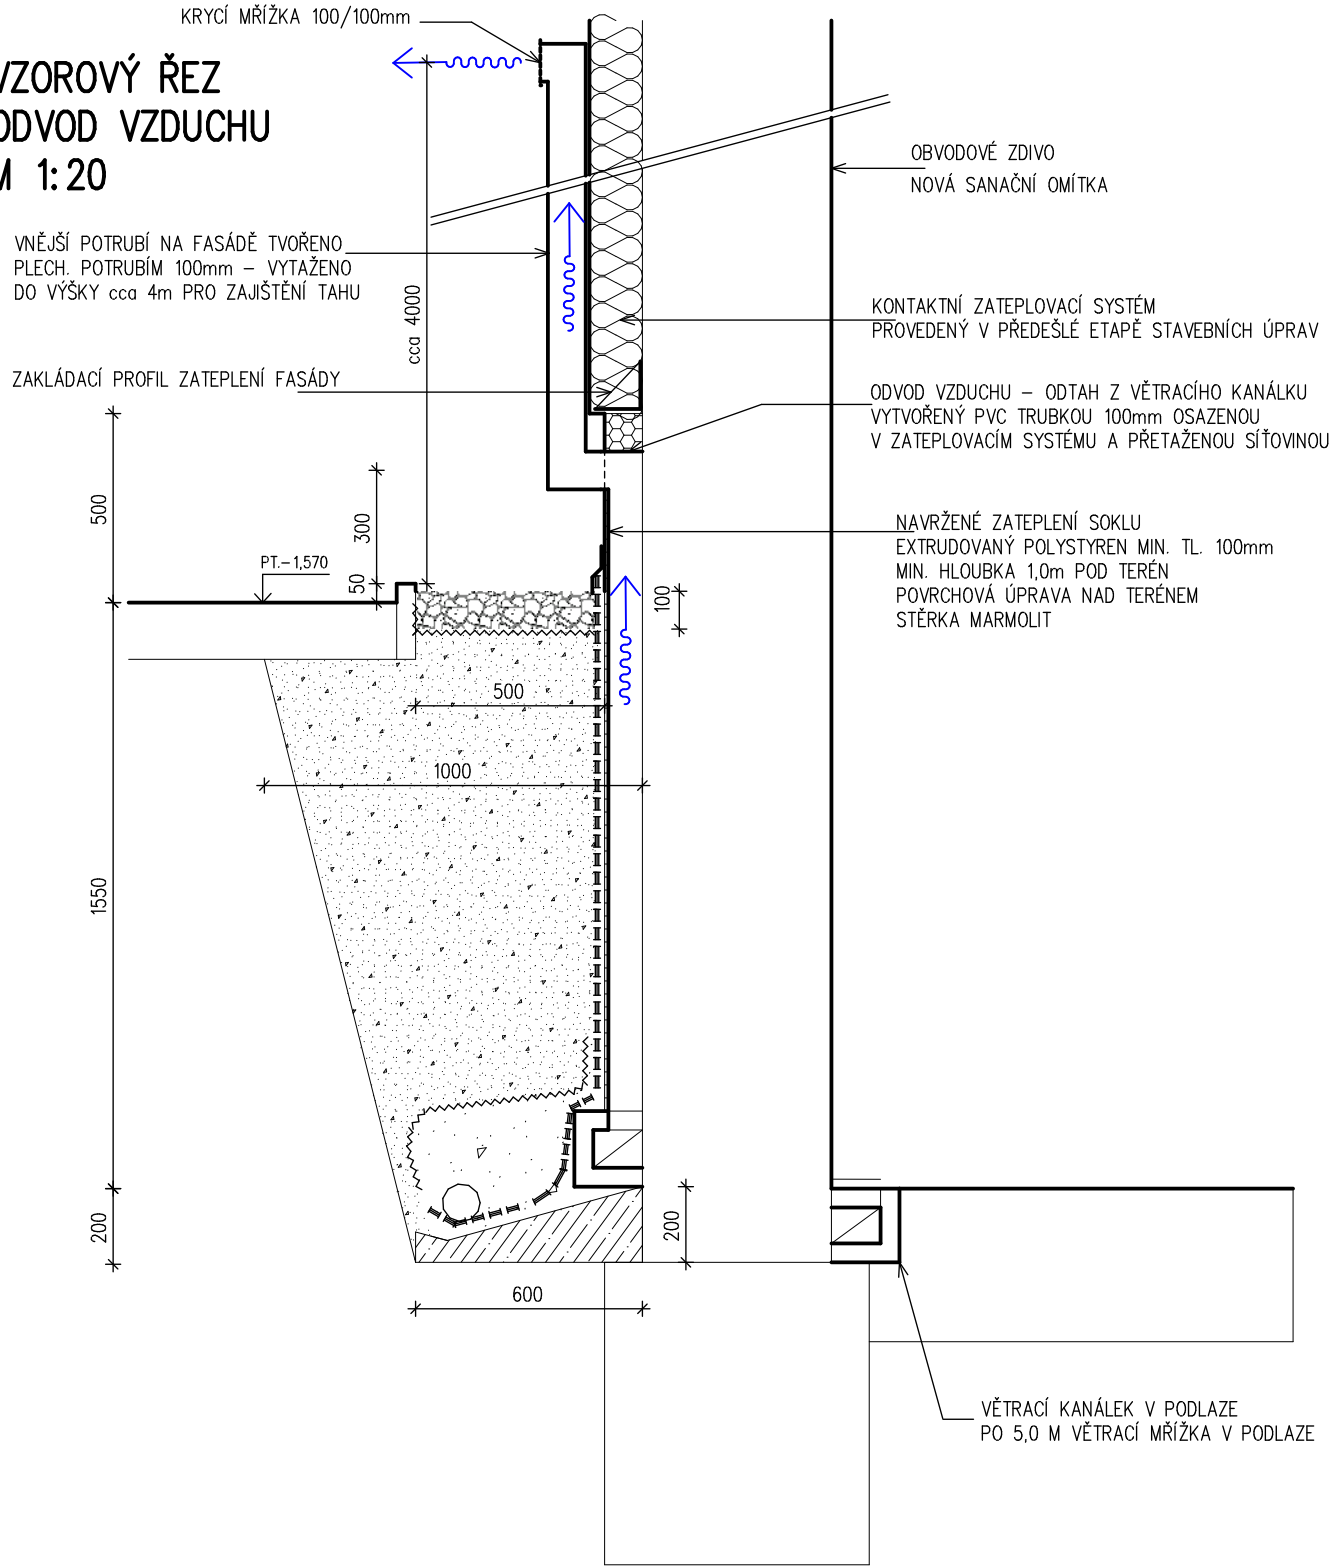

ČÁST PROJ.	AUTOR PROJEKTU	ZODP. PROJ. ČÁSTI PROJEKTU	VYPRACOVAL	 <div>Projektový atelier Ing.arch.Jarkovský Tel. : +420 602 426 053 V.Dominikánská 10, 412 01 Litoměřice E-mail : jin@arch-jarkovsky.cz</div>
AS D.1.1.b	Ing.arch. JIŘÍ JARKOVSKÝ	Ing.arch. JIŘÍ JARKOVSKÝ	Ing.arch. JIŘÍ JARKOVSKÝ	
KRAJ:	STŘEDOČESKÝ		OBEC:	HOSTIVICE
INVESTOR:	Městský soud v Praze, Spálená 2, 112 16 Praha 2			
AKCE :	<div>MS PRAHA–OPRAVA A DISPOZIČNÍ ŘEŠENÍ 1.PP OBJEKTU IV.A, CSMS HOSTIVICE na parcele č.844/4, k.ú: Hostivice (okres Praha–západ) 645834</div>			
OBSAH :	D.1.1.AS – NÁVRH <div>Návrh odvlhčení objektu IV.A / det."A"</div>			
FORMÁT				2x A4
MĚŘÍTKO				1: 20
DATUM				11/2016
ÚČEL				DPS
ČÍS.ZAK.				2216/PA
Č.VÝKR.				PARÉ Č.
3				

A

A