



PŮDORYS

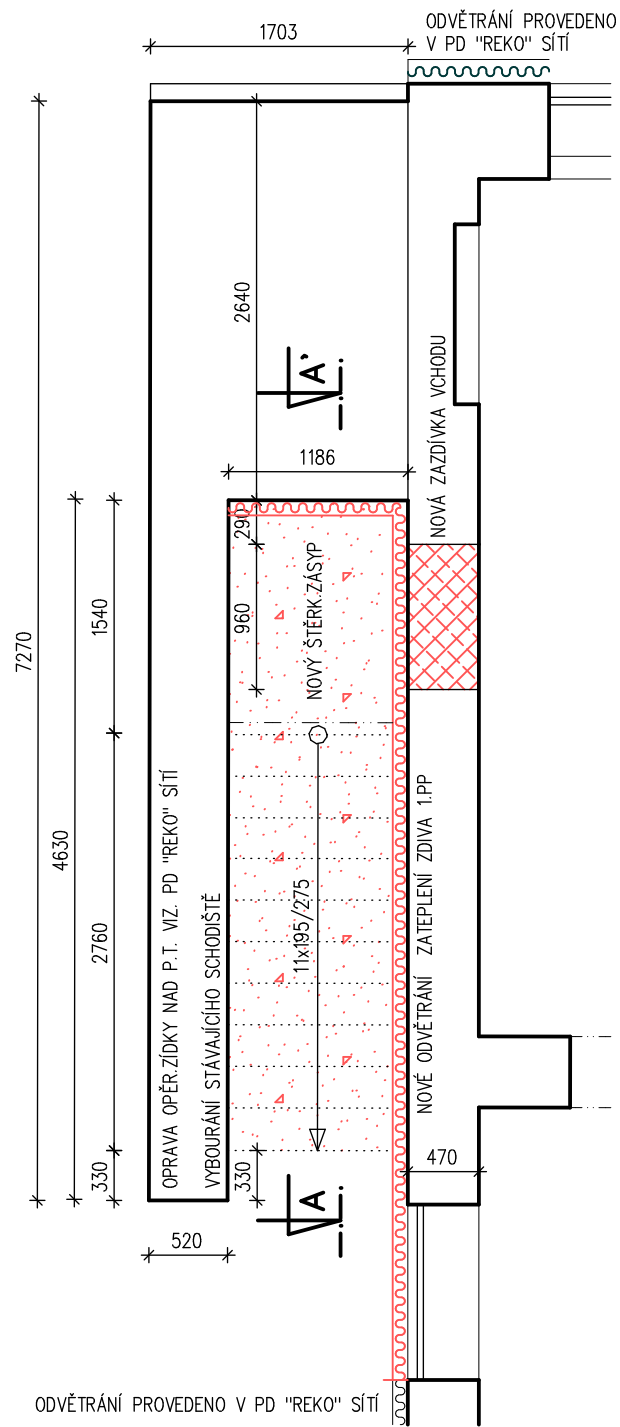


ŘEZ A-A' – ZÁPADNÍ FASÁDA

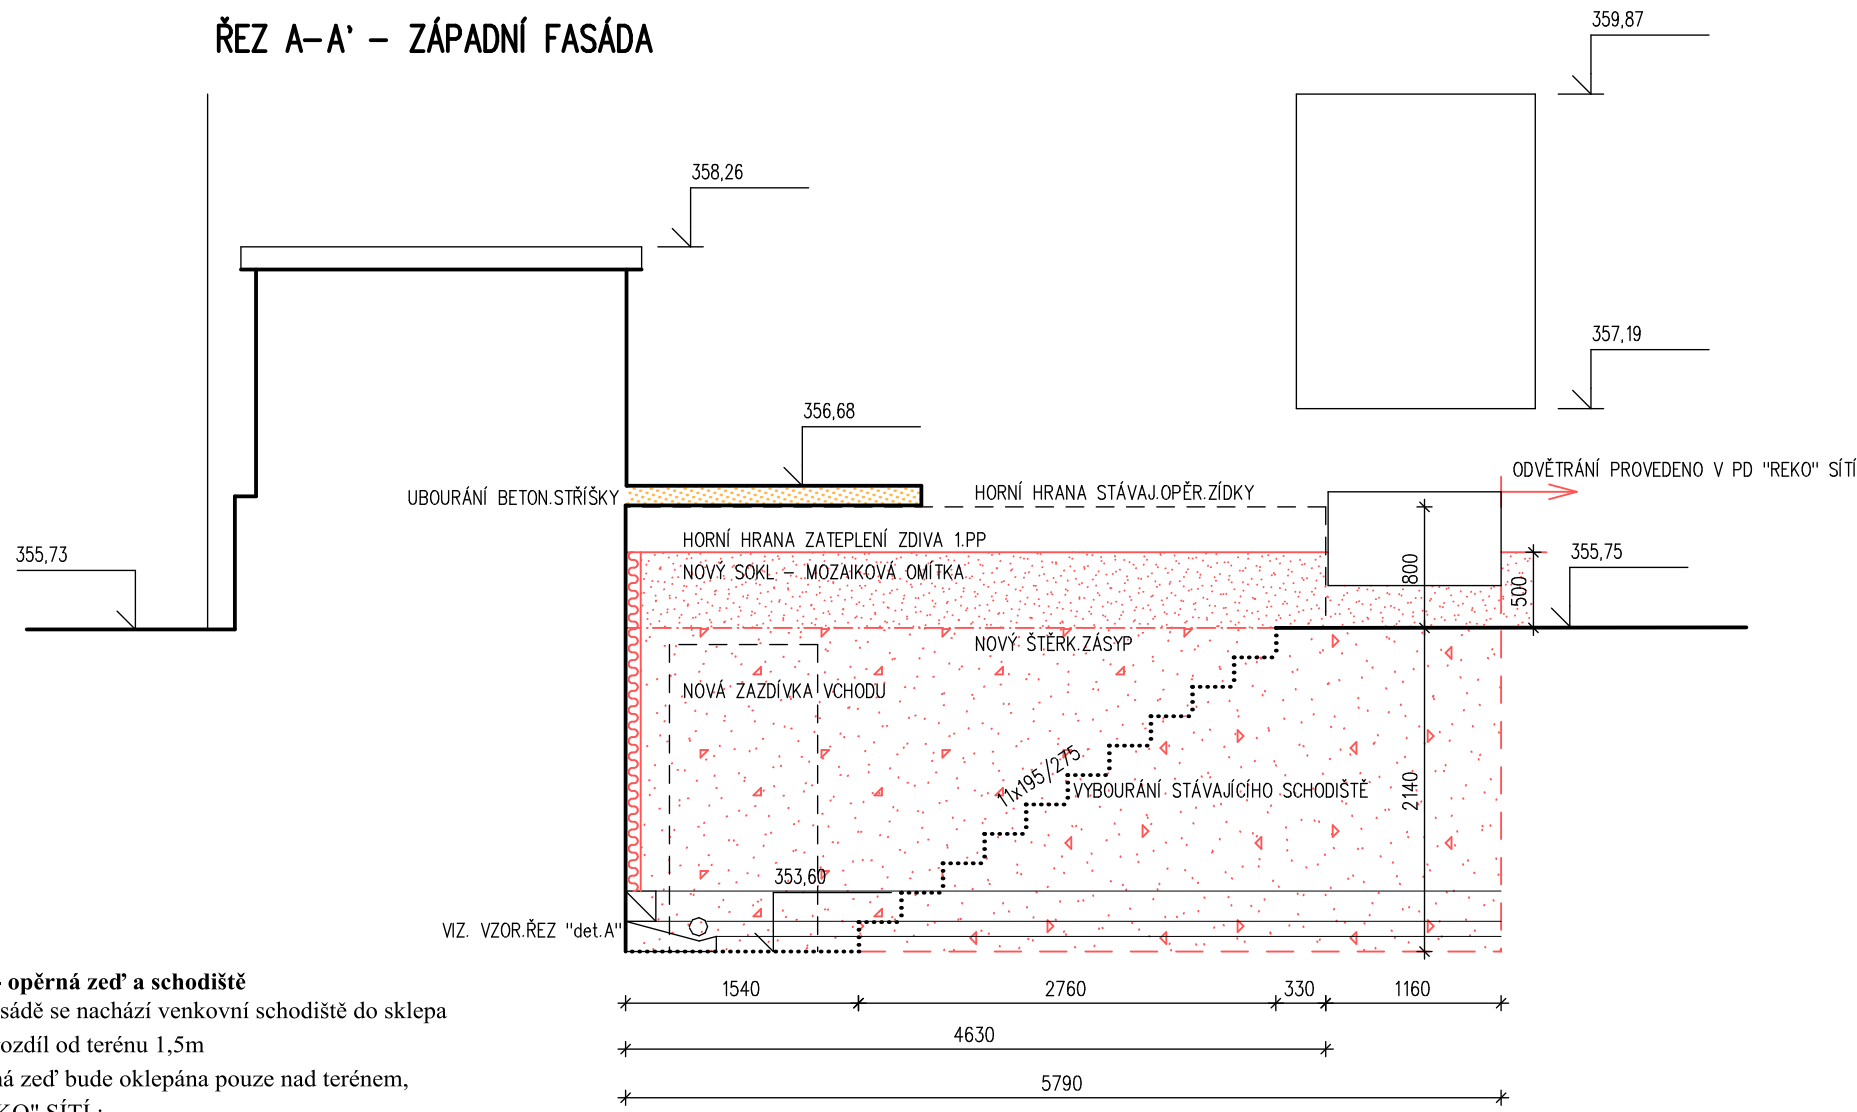

Poznámka :
Objekt IV.A- opěrná zeď a schodiště
Při západní fasádě se nachází venkovní schodiště do sklepa
– vyrovnává rozdíl od terénu 1,5m
Opěrná cihelná zeď bude oklepana pouze nad terénem,
VIZ. PD "REKO" SÍTÍ :
Při opravě bude přezděna vybouraná a oklepaná část zdiva plnými
pálenými cihlami, provedena váp-cem. omítka, provedeno krytí koruny
zdiva režnou kameninovou nebo cihelnou dlažbou tl. 30 až 50mm podle
výběru na trhu (mrazuvzdorná protiskluzná
– pro venkovní použití), lepená mrazuvzdorným lepidlem a spárována
mrazuvzdornou flexibilní spárovací hmotou.
Drenáž a odvlhčovací kanálek bude veden podél fasády objektu.
Provede se zateplení suterén.zdiva - 1.PP.
Povrchová úprava soklu objektu – mozaiková omítka
Podesta a schodišťové stupně budou zasypány štěrkem, vyrovnání povrchu
s urovní stávajícího terénu.

±0,000/1.NP podlaha

ČÁST PROJ.	AUTOR PROJEKTU	ZODP. PROJ. ČÁSTI PROJEKTU	VYPRACOVALA	<div></div> <div>Projektový atelier Ing.arch.Jarkovský Tel. : +420 602 426 053 V.Dominikánská 10, 412 01 Litoměřice E-mail : jrk@arch-jarkovsky.cz</div>	
AS	Ing.arch. JIŘÍ JARKOVSKÝ	Ing.arch. JIŘÍ JARKOVSKÝ	M. BEEROVÁ		
D.1.1.b					
KRAJ:	STŘEDOČESKÝ	OBEC:	HOSTIVICE	FORMÁT	2x A4
INVESTOR:	Městský soud v Praze, Spálená 2, 112 16 Praha 2			MĚŘÍTKO	1: 50
AKCE :	MS PRAHA–OPRAVA A DISPOZIČNÍ ŘEŠENÍ 1.PP OBJEKTU IV.A, CSMS HOSTIVICE na parcele č.844/4, k.ú: Hostivice (okres Praha–západ) 645834			DATUM	11/2016
OBSAH :	D.1.1.AS – NÁVRH			ÚČEL	DPS
Objekt IV.A – zasypání opěrné zdi a schodiště/det."B"				ČÍS.ZAK.	2216/PA
				Č.VÝKR.	PARÉ Č.
				4	