




1.PP – PODÉLNÝ ŘEZ A-A'

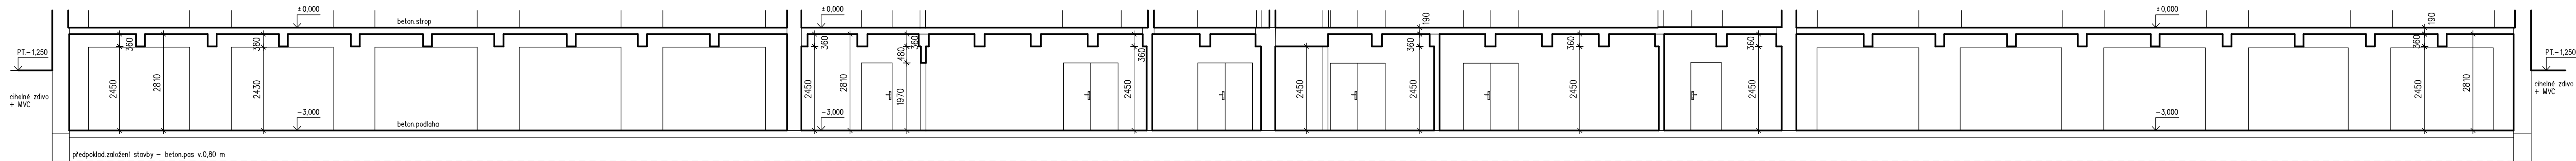

1.PP – PŘÍČNÝ ŘEZ B-B'

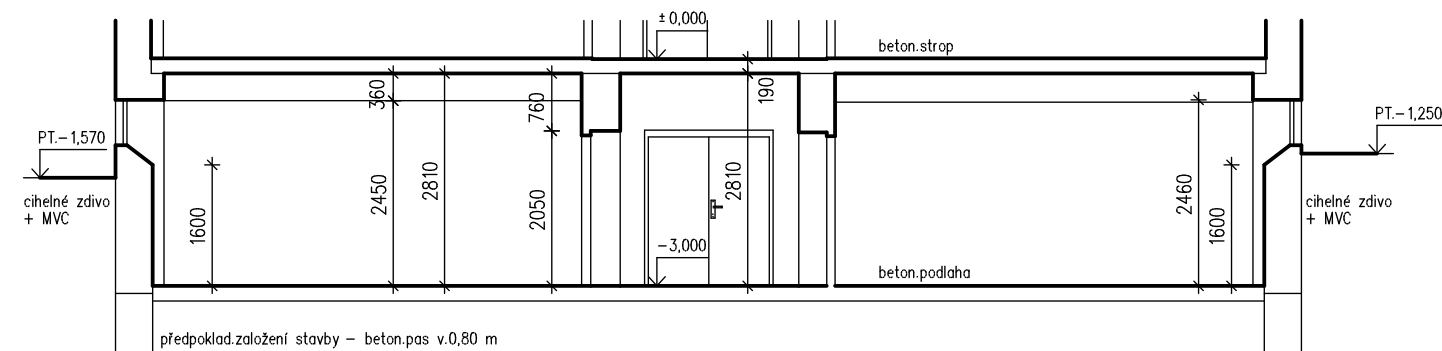

1.PP – PŮDORYS

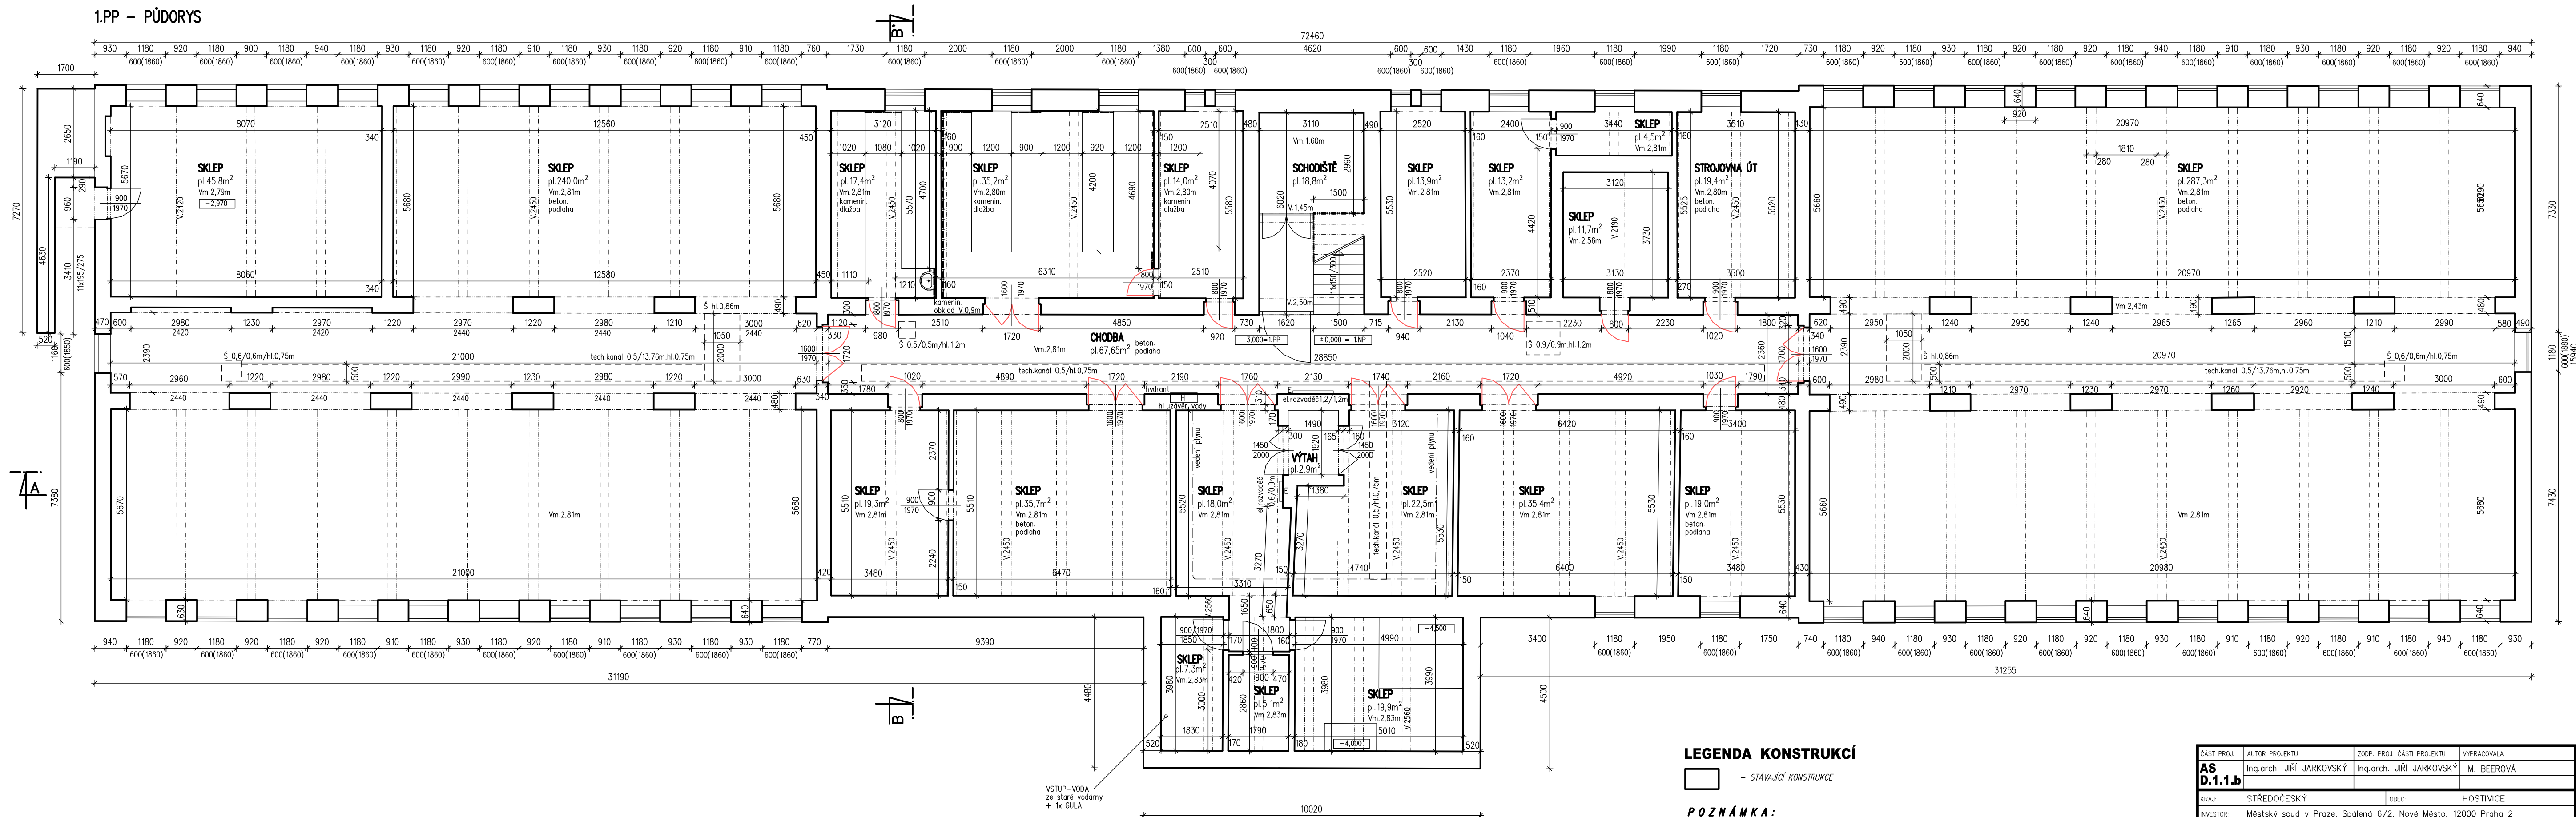


LEGENDA KONSTRUKCÍ

— STÁVAJÍCÍ KONSTRUKCE

POZNÁMKA:

- ZAMĚŘENÍ NA MÍSTĚ / LISTOPAD 2016
- POMŮCKY / LASER, DÁLKOMĚR, DŘEV, SLADIAČÍ METR A FOTOAPARÁT

ČÁST PROJ:		AUTOR PROJEKTU		ZODP. PROJ. ČÁSTI PROJEKTU		VYPRACOVALA	
AS D.1.1.b		Ing.arch. JIŘÍ JÁRKOVSKÝ		Ing.arch. JIŘÍ JÁRKOVSKÝ		M. BEEROVÁ	
KRAJ:		STŘEDOČESKÝ		OBC:		HOSTIVICE	
INVESTOR:		Městský soud v Praze, Spálená 6/2, Nové Město, 12000 Praha 2					
AKCE:		DOKUMENTACE PRO STAVEBNÍ ŘÍZENÍ					
		OBJEKT 4A V AREÁLU HOSTIVICE, JIRÁSKOVA 166					
		REKONSTRUKCE 1.PP					
		na parcele č.844/4, k.ú. Hostivice (okres Praha-západ) 645834					
DESIGN:		D.1.1.AS – ZAMĚŘENÍ STÁVAJÍCÍHO STAVU					
		1.PP – PŮDORYS, PODÉLNÝ ŘEZ A-A', PŘÍČNÝ ŘEZ B-B'					

		Projektový atelier Ing.arch. Jarkovský Tel. +420 602 428 053 Průmyslová 18, 437 01 Lysá nad Labem E-mail: jrk@arch-jarkovsky.cz	
FORMÁT	8x A4	PAŘEČ	7
MĚŘÍTKO	1: 100		
DATUM	11/2016		
ÚČEL	DSŘ		
ZÍSŤAK	2/216/PA		
Č. VÝK.			