


FASÁDNÍ SEKCE PŮDORYS 1:25

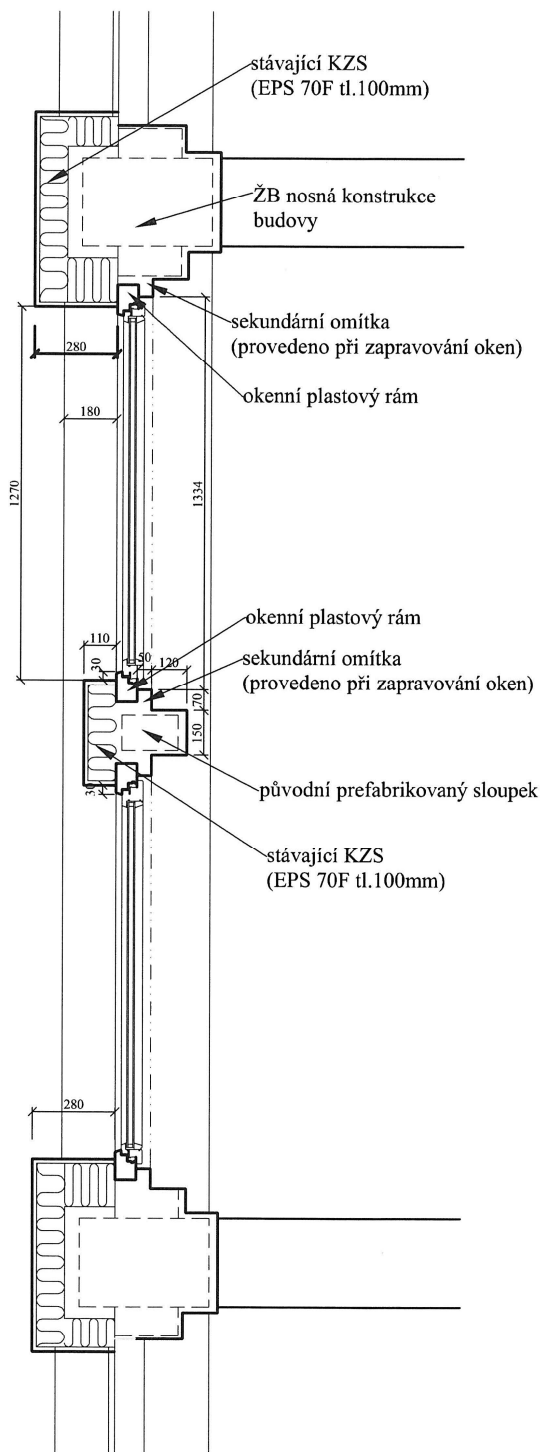

ŘEZ 1:25

