



Pavilion 22 - 1.NP

AKUTNĚ AMB.
+ AMBULANCE

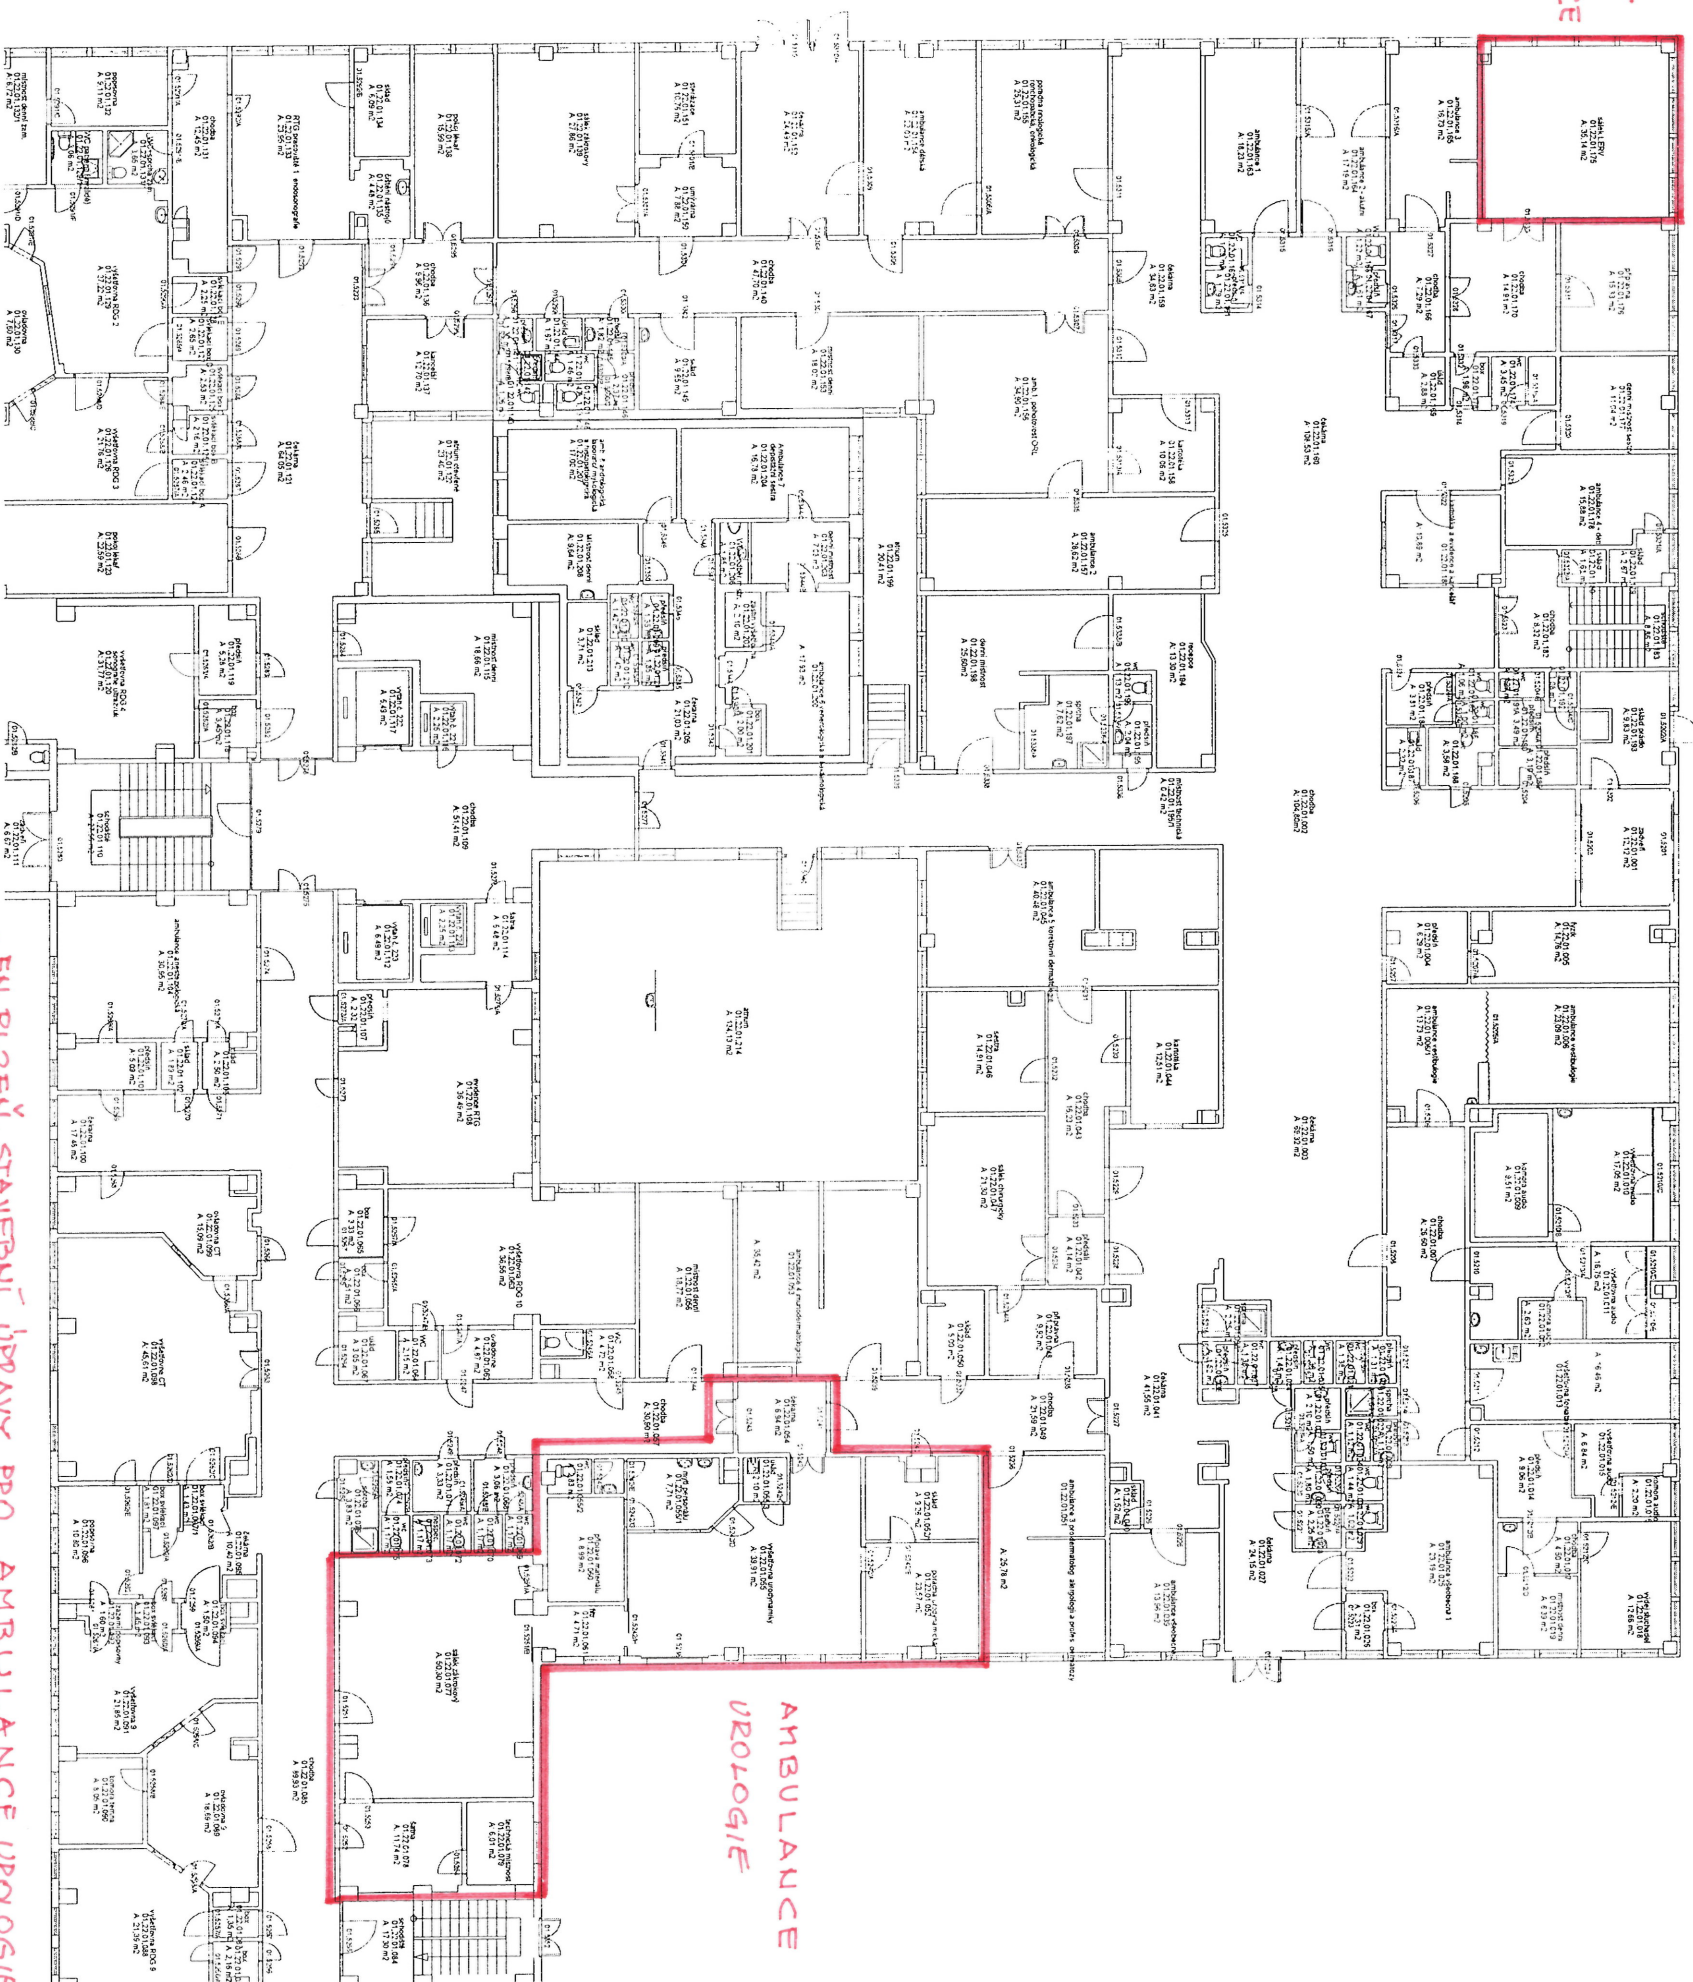

"FN PLZEŇ, STAVEBNÍ ÚPRAVY PRO AMBULANCE UROLOGIE A PRO UROLOGII LŮŽKA A"
PÁVILON Č. 22 - I.N.P. - PŮDOR. ROZSAH STAV. ÚPRAV V I.N.P.

PAVLON Ć. 22 - 1.N.P. - PŮDOR. ROZSAH STAV. ÚPRAV V 1.N.P.

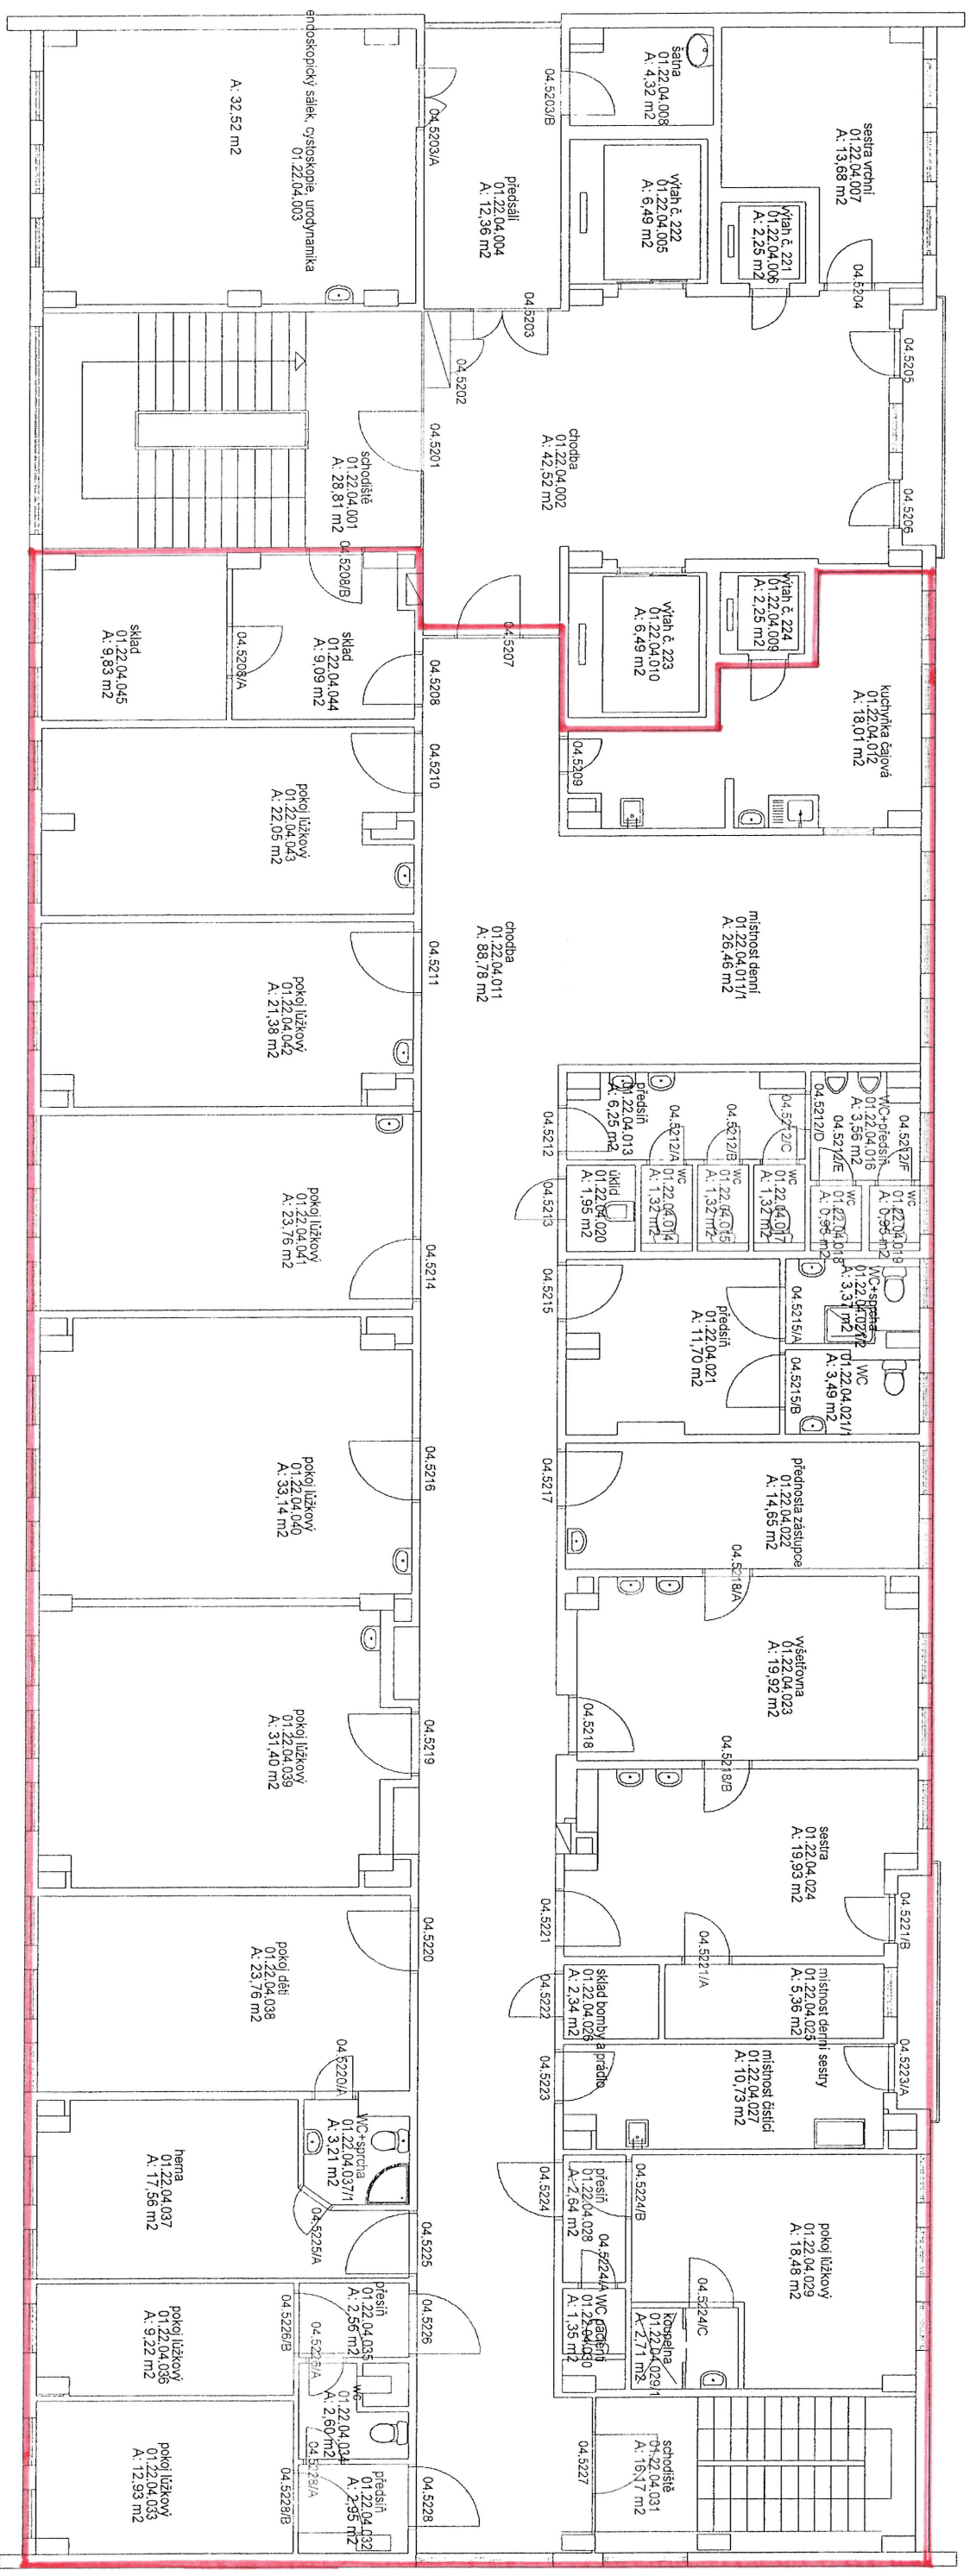

UFN PLZEŇ, STAVEBNÍ ÚPRAVY PRO AMBULANCE UROLOGIE A PRO UROLOGII LŮŽKA A PAVILON Č. 22 - 4. N.P. - PŮDORYSNÝ ROZSAH PRO UROLOGII LŮŽKA A