

<div><div><div><div><div><div></div></div></div><div><div><div></div><div></div></div></div><div><div><div></div><div></div></div></div><div><div><div></div></div></div></div></div><div><div><div></div></div></div><div><div><div></div></div></div><div><div><div></div></div></div></div> <div><div><div></div></div></div> <div><div><div></div></div></div> <div><div><div><</div></div></div>

LEGENDA





—	HRANICE KN
—	SDĚLOVACÍ KABTEL
—	TEPELNÝ KANÁL
—	NN PODZEMNÍ
—	VN PODZEMNÍ
—	KANALIZACE JEDNOTNÁ
—	VODOVOD - PŘÍPOJKA
—	NTL PLYNOVOD - PŘÍPOJKA


LEGENDA STAVEBNÍCH OBJEKTŮ

- D.0 DEMOLICE STÁVAJÍCÍHO OBJEKTU
- D.1 OBJEKT ZKS
- D.1.4.5 SLABOPROUDÉ ROZVODY VČ. PŘÍPOJKY
- D.2 PŘÍPOJKA VODOVODU
- D.3 PŘÍPOJKA SPLAŠKOVÉ KANALIZACE
- D.4 DEŠŤOVÁ KANALIZACE
- D.5 PŘÍPOJKA NN
- D.6 PŘELOŽKA NN
- D.7 PŘELOŽKA - SDĚLOVACÍHO KABELU
- D.8 PŘELOŽKA A PŘÍPOJKA HORKOVODU VČ. VÝMĚNIKOVÉ STANICE
- D.9 ZPEVNĚNÉ PLOCHY
- D.10 SADOVÉ ÚPRAVY


LEGENDA - SADOVÉ ÚPRAVY

- ČISTÉ TERÉNNÍ ÚPRAVY SVRCHNÍ VRSTVY (POPŘ. DOPLNĚNÍ VEGETAČNÍ VRSTVY ZE SKRÝVKY), VYROVNÁNÍ A VÝSADBA TRAVNIKU - CELKEM 650 m²

- | | |
|---|---|
|  | 2 ks - PRUNUS SPINOSA (TRNKA OBEČNÁ) |
|  | 2 ks - PICEA OMORICA (SMRK PANČICŮV) |
|  | 4 ks - PINUS NIGRA AUSTRIACA (BOROVICE ČERNÁ) |
|  | 1 ks - PINUS SILVESTRIS FASTIGIATA GLAUC (BOROVICE SLOUPOVITĚ), VÝŠKA 4,0 m |

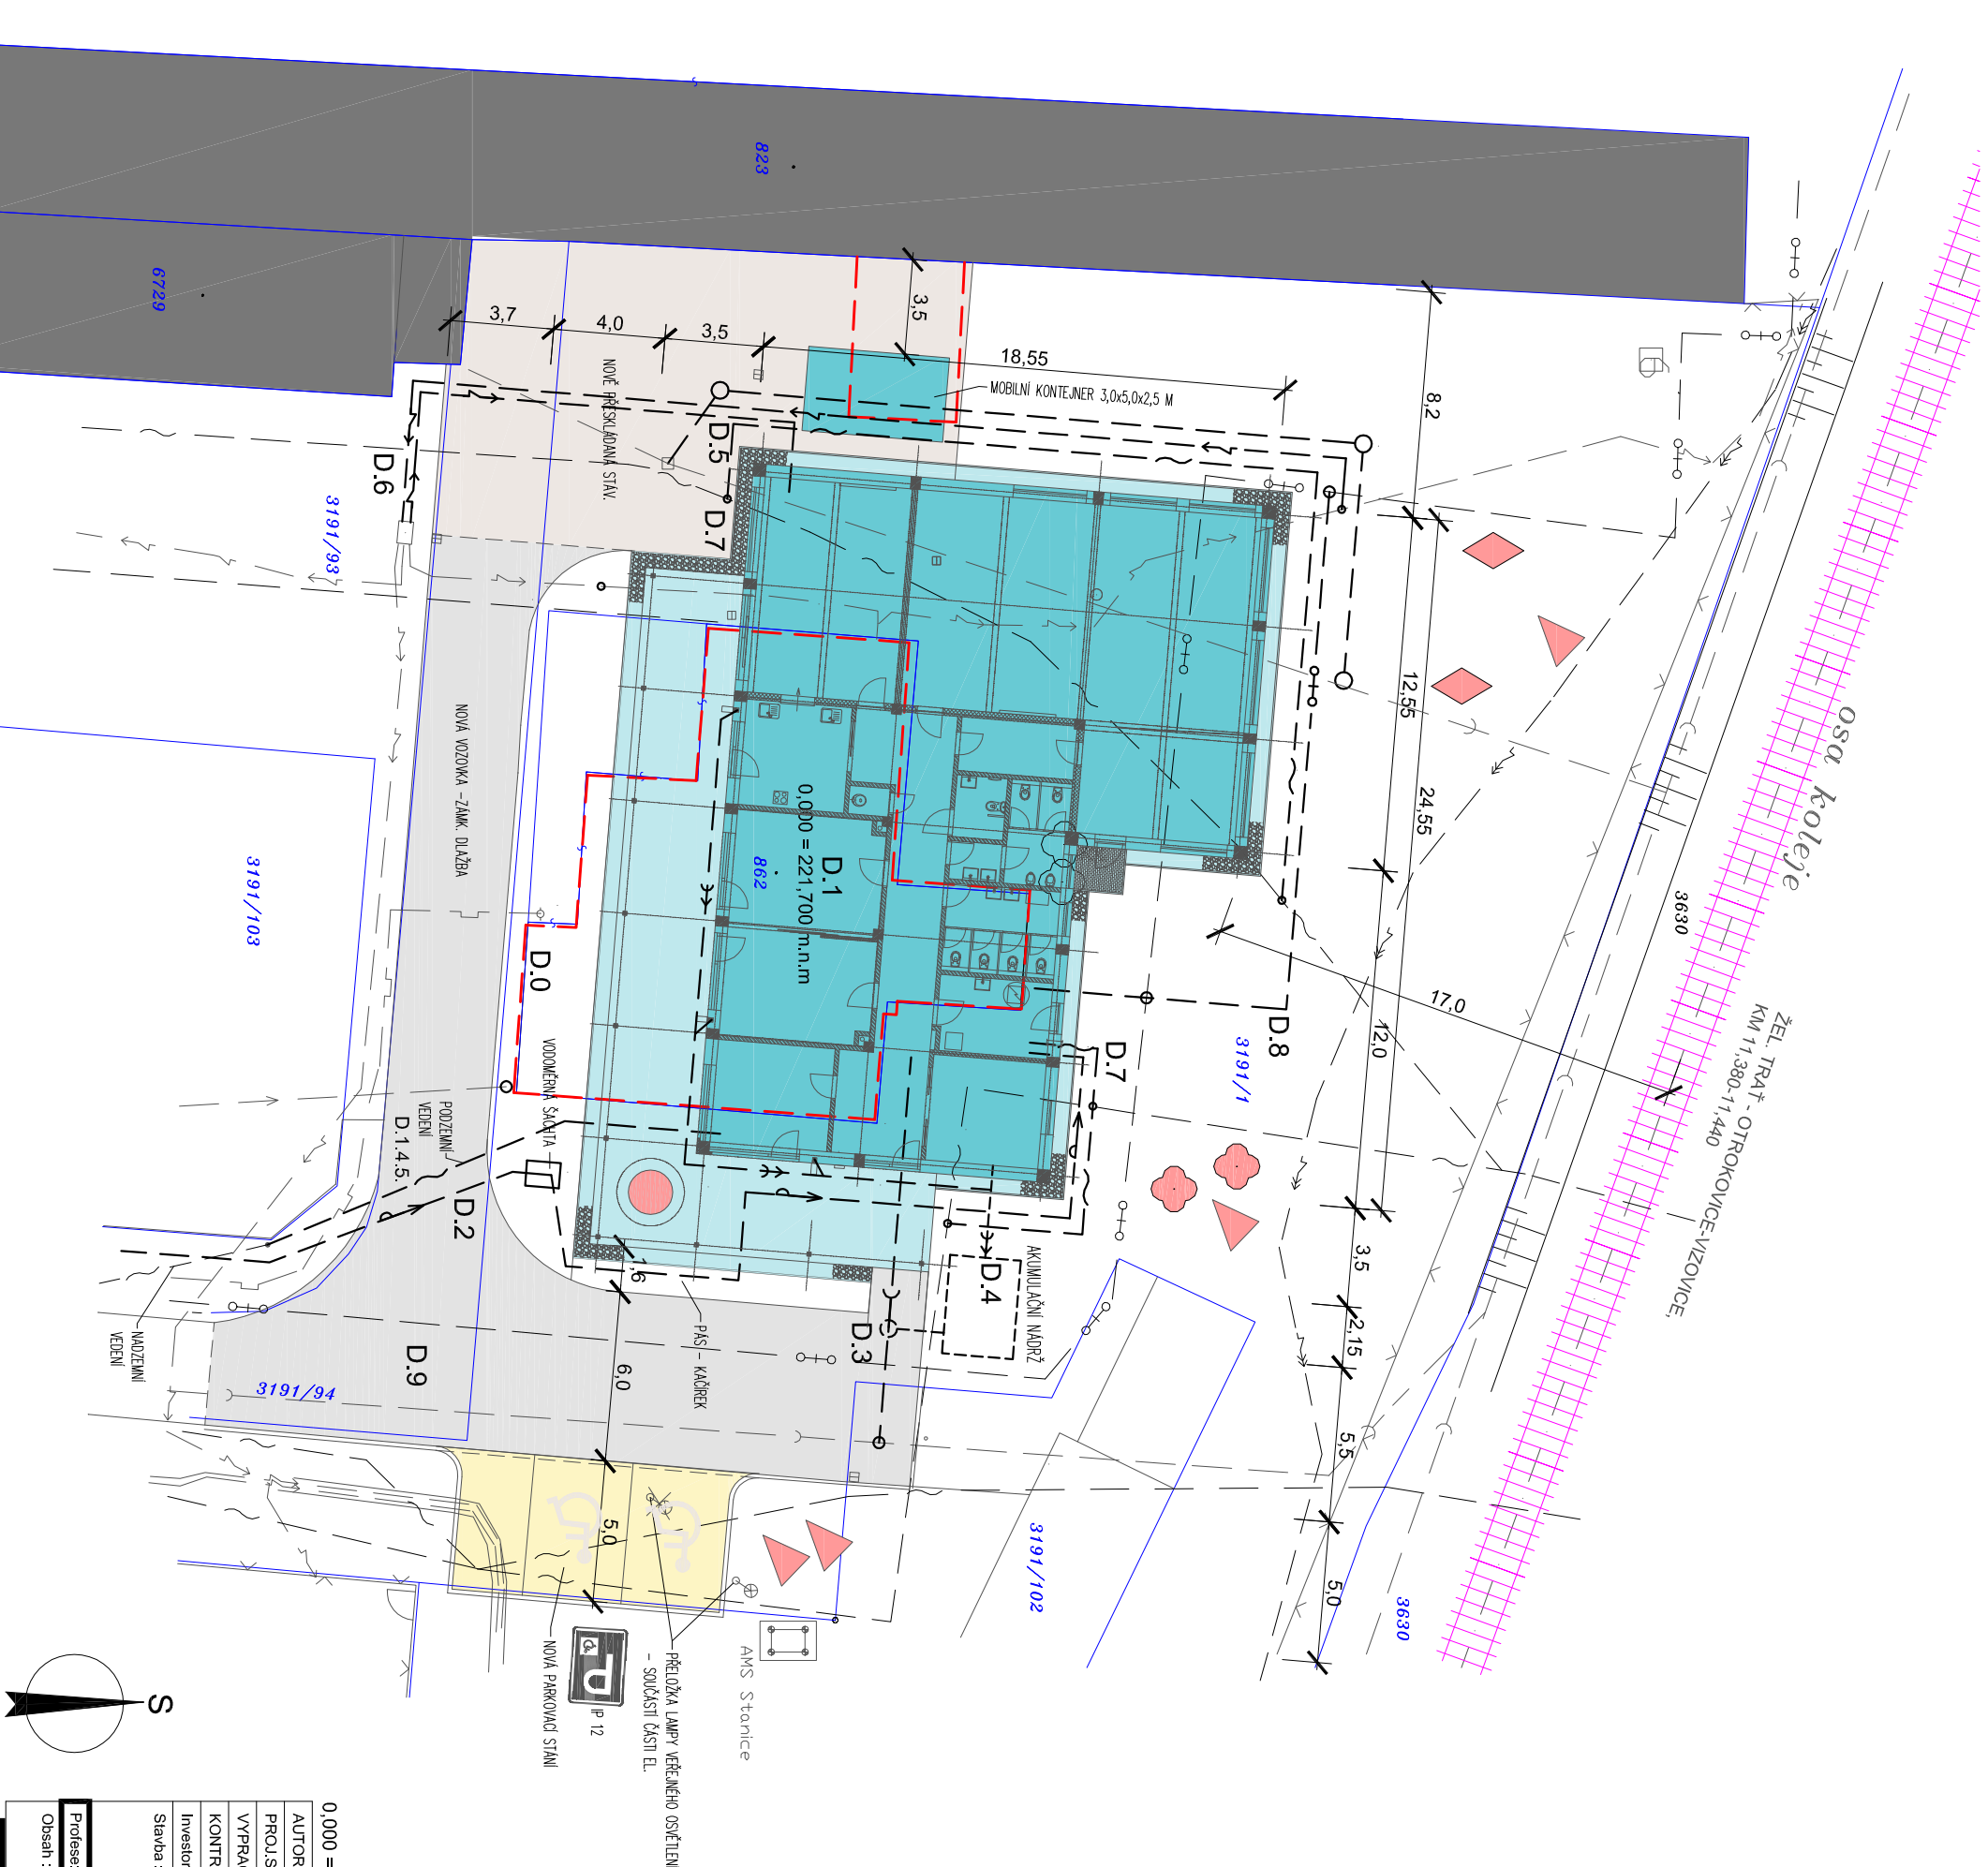

0,000 = 221,700 m.n.m

AUTOR ARCH.NÁVRHU:		ING.ARCH.J. PŘEHMÁL	
PROJSTAV.ČÁST:		ING.ARCH.J. PŘEHMÁL	
VYPRACOVAL:		ING.ARCH.J. PŘEHMÁL	
KONTROLOVAL:		ING.ARCH.J. PŘEHMÁL	
Investor:		Město Zlín	
Služba:			
ZLÍNSKÝ KLUB SENIORŮ, UL. KVÍTKOVÁ 681			
Profese: C. Situacní výkresy			
Obsah:			
Situace			
1:250		C.2	