

Výhotovitel <b>GSP</b> Zeměměřičská kancelář Tr. Tábati 83/60 Zlín 760 01 tel. 577 437 969 e-mail gsp@gsp-zlin.cz	Číslo zakázky	4848/2016	Souř.systém	S - JTSK
	Měřítko	1 : 200	Výšk. systém	B.p.v.
POLDHOPISNÝ A VÝŠKOPISNÝ PLÁN				
ZLÍNSKÝ KLUB SENIORŮ, UL. KVÍTKOVÁ 681				
KÚ ZLÍN				
Zaměřil dne :	Výhotovil dne :	Kontroloval dne :	Kreslil :	
listopad 2016	18.11.2016	18.11.2016		
Ing.Petr Müller	Miroslav Horák	Ing.Petr Müller		

LEGENDA

- HRANICE KN
- SDĚLOVACÍ KABEL
- TEPELNÝ KANÁL
- NN PODZEMNÍ
- VN PODZEMNÍ
- KANALIZACE JEDNOTNÁ
- VODOVOD - PŘÍPOJKA
- NTL PLYNOVOD - PŘÍPOJKA

LEGENDA STAVEBNÍCH OBJEKTŮ

- D.0 DEMOLICE STÁVAJÍCÍHO OBJEKTU
- D.1 OBJEKT ZKS
- D.1.4.5 SLABOPROUDÉ ROZVODY VČ. PŘÍPOJKY
- D.2 PŘÍPOJKA VODOVODU
- D.3 PŘÍPOJKA SPLAŠKOVÉ KANALIZACE
- D.4 DEŠŤOVÁ KANALIZACE
- D.5 PŘÍPOJKA NN
- D.6 PŘELOŽKA NN
- D.7 PŘELOŽKA - SDĚLOVACÍHO KABELU
- D.8 PŘELOŽKA A PŘÍPOJKA HORKOVODU VČ. VÝMĚNIKOVÉ STANICE
- D.9 ZPEVNĚNÉ PLOCHY
- D.10 SADOVÉ ÚPRAVY


LEGENDA - SADOVÉ ÚPRAVY

- ČISTÉ TERÉNNÍ ÚPRAVY SVRCHNÍ VRSTVY (POPŘ. DOPLNĚNÍ VEGETAČNÍ VRSTVY ZE SKRYTKY), VYROVNÁNÍ A VYSADBA TRÁVNÍKU - CELKEM 650 m²

- 4 ks - PICEA OMORICA (SMRK PANČICŮV)
- 4 ks - PINUS NIGRA AUSTRIACA (BOROVICE ČERNÁ)
- 1 ks - PINUS SILVESTRIS FASTIGIATA GLAUCA (BOROVICE SLOUPOVITÁ), VÝŠKA 4,0 m

LEGENDA - SADOVÉ ÚPRAVY

- ZARÍZENÍ STAVENIŠTĚ
- OPLOCENÍ STAVENIŠTĚ VČ. BRÁNY - 70 bm

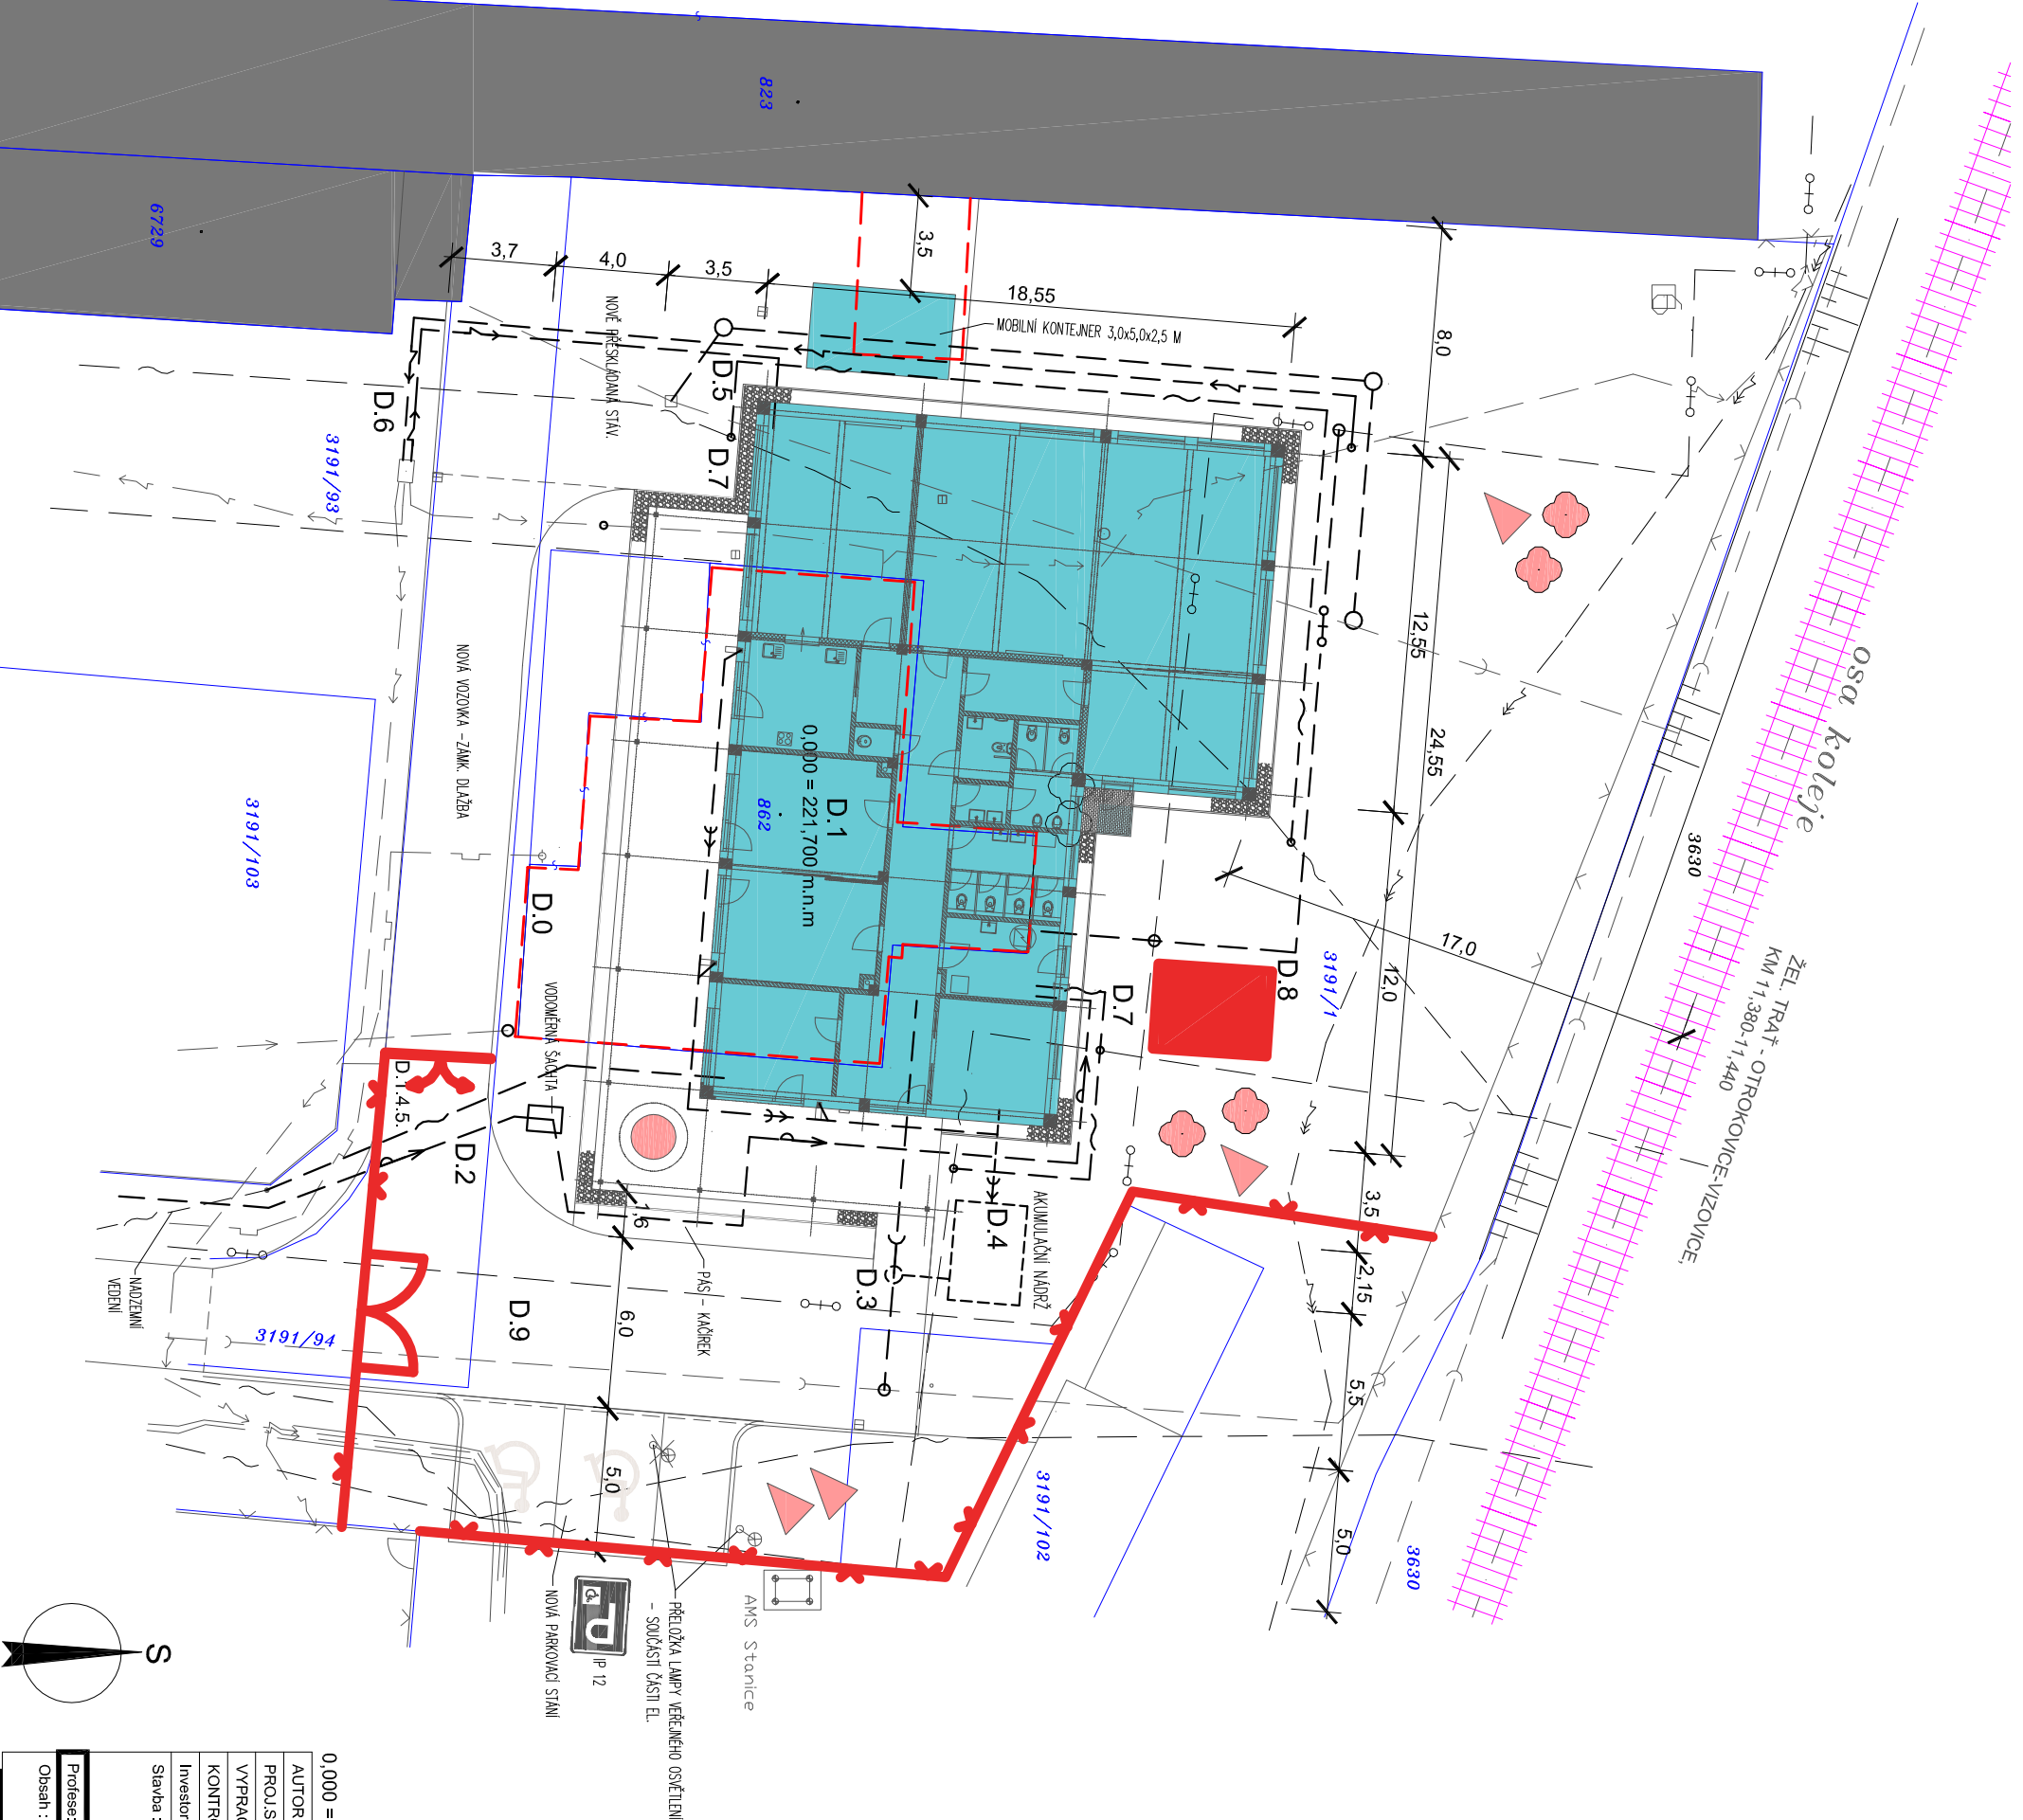

0,000 = 221,700 m.n.m		JAP architects s.r.o.	
AUTOR ARCH.NÁVRHU:	ING.ARCH.J. PŘEHNÁL		
PROJ.STAV.ČÁSTI:	ING.ARCH.J. PŘEHNÁL		
VYPRACOVAL:	ING.ARCH.J. PŘEHNÁL		
KONTROLOVAL:	ING.ARCH.J. PŘEHNÁL	tel.:603 471 332	
Investor : Město Zlín		formát:	2xA4
SLAVBA :  <b>ZLÍNSKÝ KLUB SENIORŮ, UL. KVÍTKOVÁ 681</b>		datum:	červen 2017
		účel:	DPS
		číslo zakázky:	122017P
		DWG soubor:	
Profese : C. Situační výkresy		měřítko:	číslo výkresu:
Obsah : <b>Situace - POV</b>		<b>1:250</b>	<b>C.3</b>