

I/13 Jítrava - Suchá

SITUACE DOPRAVNÍHO ZNAČENÍ - II. ČÁST

M 1:500



SOUPIS SVISLÉHO DOPRAVNÍHO ZNAČENÍ


dopravní značka	popis	šířka/rozměr [m]	počet stávajících [ks]	počet rušených [ks]	počet nových [ks]
SVISLE DOPRAVNÍ ZNAČKY - ZAKLADNÍ VELIKOST					
A1a	Začátká vpravo		1 ks	0 ks	0 ks
A11	Přechod pro chodce		2 ks	0 ks	0 ks
A14	Zvěř		1 ks	0 ks	0 ks
P1	Křižovatka s vedlejší pozemní komunikací		3 ks	3 ks	4 ks
P4	Dej přednost v jízdě!		2 ks	0 ks	0 ks
B20a	Nevyšší dovolená rychlost		1 ks	0 ks	0 ks
C3a	Přikázaný směr jízdy zde vpravo		0 ks	0 ks	3 ks
C4a	Přikázaný směr objíždění vpravo		0 ks	0 ks	4 ks
IP6	Přechod pro chodce		2 ks	0 ks	0 ks
IP16	Uspořádání jízdních pruhů	1,5x1,5	0 ks	0 ks	1 ks
IP18a	Zvýšení počtu jízdních pruhů	1,5x1,0	0 ks	0 ks	1 ks
IP18b	Snížení počtu jízdních pruhů	1,5x1,0	0 ks	0 ks	2 ks
IP19	Radící pruhy	1,5x1,0	1 ks	1 ks	1 ks
IP21	Omezení v jízdním pruhu	1,5x1,5	0 ks	0 ks	1 ks
IP22	Změna organizace dopravy	1,5x1,0	1 ks	0 ks	0 ks
IS3b	Směrová tabule s cílem (vlevo)		2 ks	1 ks	1 ks
IS3c	Směrová tabule s cílem (vpravo)		1 ks	1 ks	1 ks
IS16b	Číslo silnice		2 ks	0 ks	0 ks
IS17	Číslo silnice pro mezinárodní provoz		2 ks	0 ks	0 ks
IS23	Návěst pro kulturní nebo turistický cíl		1 ks	0 ks	0 ks
IJ7	Čerpací stanice		1 ks	0 ks	0 ks
E2a	Tvar křižovatky		2 ks	2 ks	0 ks
E2b	Tvar křižovatky		1 ks	0 ks	0 ks
E7b	Směrová šipka pto odbočení		1 ks	0 ks	0 ks
Z11g	Směrový sloupek červený kulatý		0 ks	0 ks	6 ks
Z11h	Směrový sloupek zelený kulatý - baliseta		0 ks	0 ks	136 ks
Z3	Vodící tabule		0 ks	0 ks	3 ks
CELKEM			27 ks	7 ks	164 ks

SOUPIS VODOROVNÉHO DOPRAVNÍHO ZNAČENÍ

dopravní značka	popis	takt	šířka/ rozměr [m]	měrná jednotka [ks x m]	plocha [m ²]
VODOROVNÉ DOPRAVNÍ ZNAČENÍ					
V1a	Podélná čára souvislá		0,125	729,0	91,13
V1b	Dvojitá podélná čára souvislá		0,125/0,125/ 0,125	794,0	198,50
V2a	Podélná čára přerušovaná	3,0/6,0	0,125	696,4	29,02
V2b	Podélná čára přerušovaná	3,0/1,5	0,125	149,5	12,46
V2b	Podélná čára přerušovaná	3,0/1,5	0,250	74,5	12,42
V3	Podélná čára souvislá doplněná čarou přerušovanou	3,0/6,0	0,125/0,125/ 0,125	213,2	35,53
V4	Vodící čára		0,250	2575,6	643,90
V5	Příčná čára souvislá		0,500	3,5	1,75
V9a	Směrové šipky			9 ks	
V9c	Předběžné šipky			5 ks	
V13	Šikmé rovnoběžné čáry				78,00
CELKEM					1102,70

Počet odstraňovaných stávajících SDZ (zákl.velikost) bez znovuosazení: 2 ks

V obvodu stavby je rovněž osazena zakrytá značka (1,5x1,0m), doplněná značkou E7b. Tato sloužila před zprovozněním I/35 z Bílého Kostela do Hrádku nad Nisou a bude v předstihu odstraněna správcem.

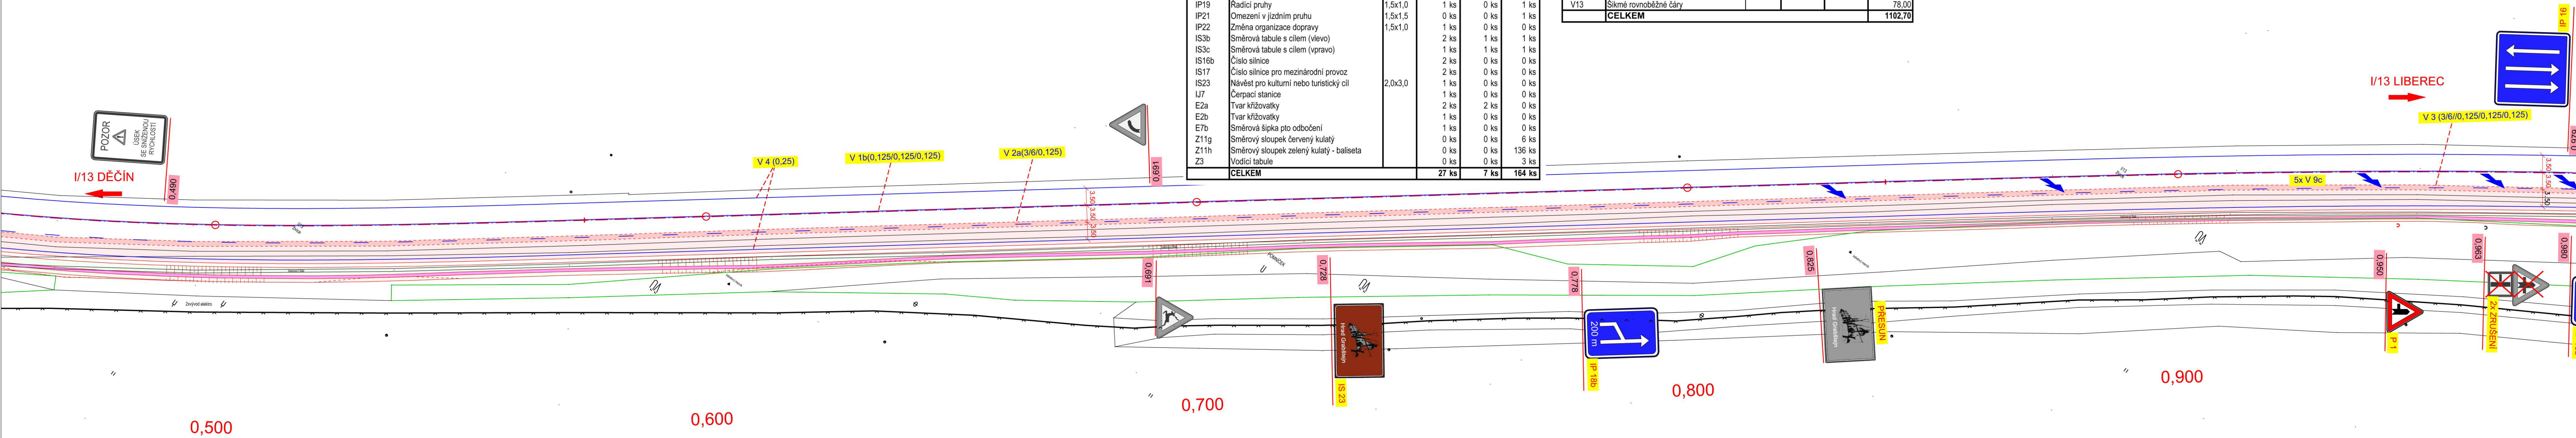

SOUŘADNICOVÝ SYSTÉM: S-JTSK
VÝŠKOVÝ SYSTÉM: Bpv

Objednatel:

 ŘEDITELSTVÍ SILNIC A DÁLNIC ČR

Ředitelství silnic a dálnic ČR
Na Pankráci 56, 145 05 Praha 4
ŘSD ČR SPRÁVA Liberec
Zeversova 1310, 460 55 Liberec

Zhotovitel PDPS:



Valbek, spol. s r.o.
Vaňurova 505/17
460 02 Liberec 3

	HIP:
--	------

ING. T. TRACHTA



Vypracoval	Bc. J. Hůlek	
Zodp. projektant	Ing. T. Trachta	
Tech. kontrola		
Akce		
I/13 Jítrava - Suchá		

Zhotovitel:
Valbek, spol. s r.o., stf. Ústí n. L.
Děčínská 717/21
400 03 Ústí nad Labem

Příloha	SITUACE DOPRAVNÍHO ZNAČENÍ - II. ČÁST
---------	---------------------------------------

7.2