
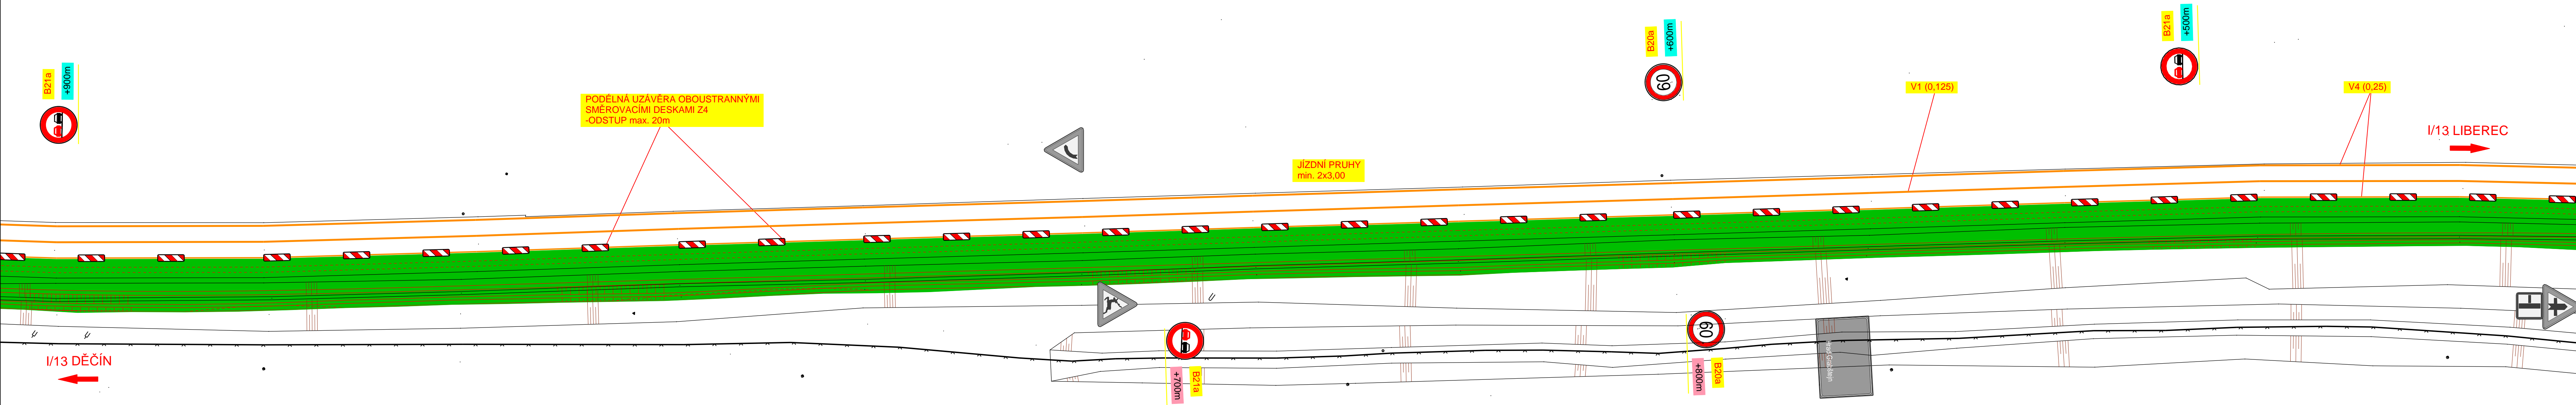


I/13 Jítrava - Suchá
SO180 - DOPRAVNÍ OPATŘENÍ BĚHEM VÝSTAVBY
SITUACE - II. ČÁST


M 1:500

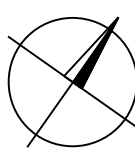

SO 180 Dopravní opatření během výstavby

Objednatel:
 ŘEDITELSTVÍ SILNIC A DÁLNIC ČR
ŘSD ČR SPRÁVA Liberec
Na Pankráci 56, 145 05 Praha 4
Zeyerova 1310, 460 55 Liberec

Zhotovitel PDPS:
 Valbek, spol. s r.o.
Vaňurova 505/17
460 02 Liberec 3

	Vypracoval	Bc. J. Hůlek		Zak. číslo	15-LI01-033
	Zodp. projektant	Ing. T. Trachta		Datum	03/2016
	Tech. kontrola			Stupeň	PDPS
	Akce I/13 Jítrava - Suchá			Počet formátů	6x A4
Měřítko				1:500	
Zhotovitel: Valbek, spol. s r.o. Vaňurova 505/17 460 02 Liberec 3	Příloha SITUACE - II.ČÁST			Č. přílohy	Paré
				2.2	