
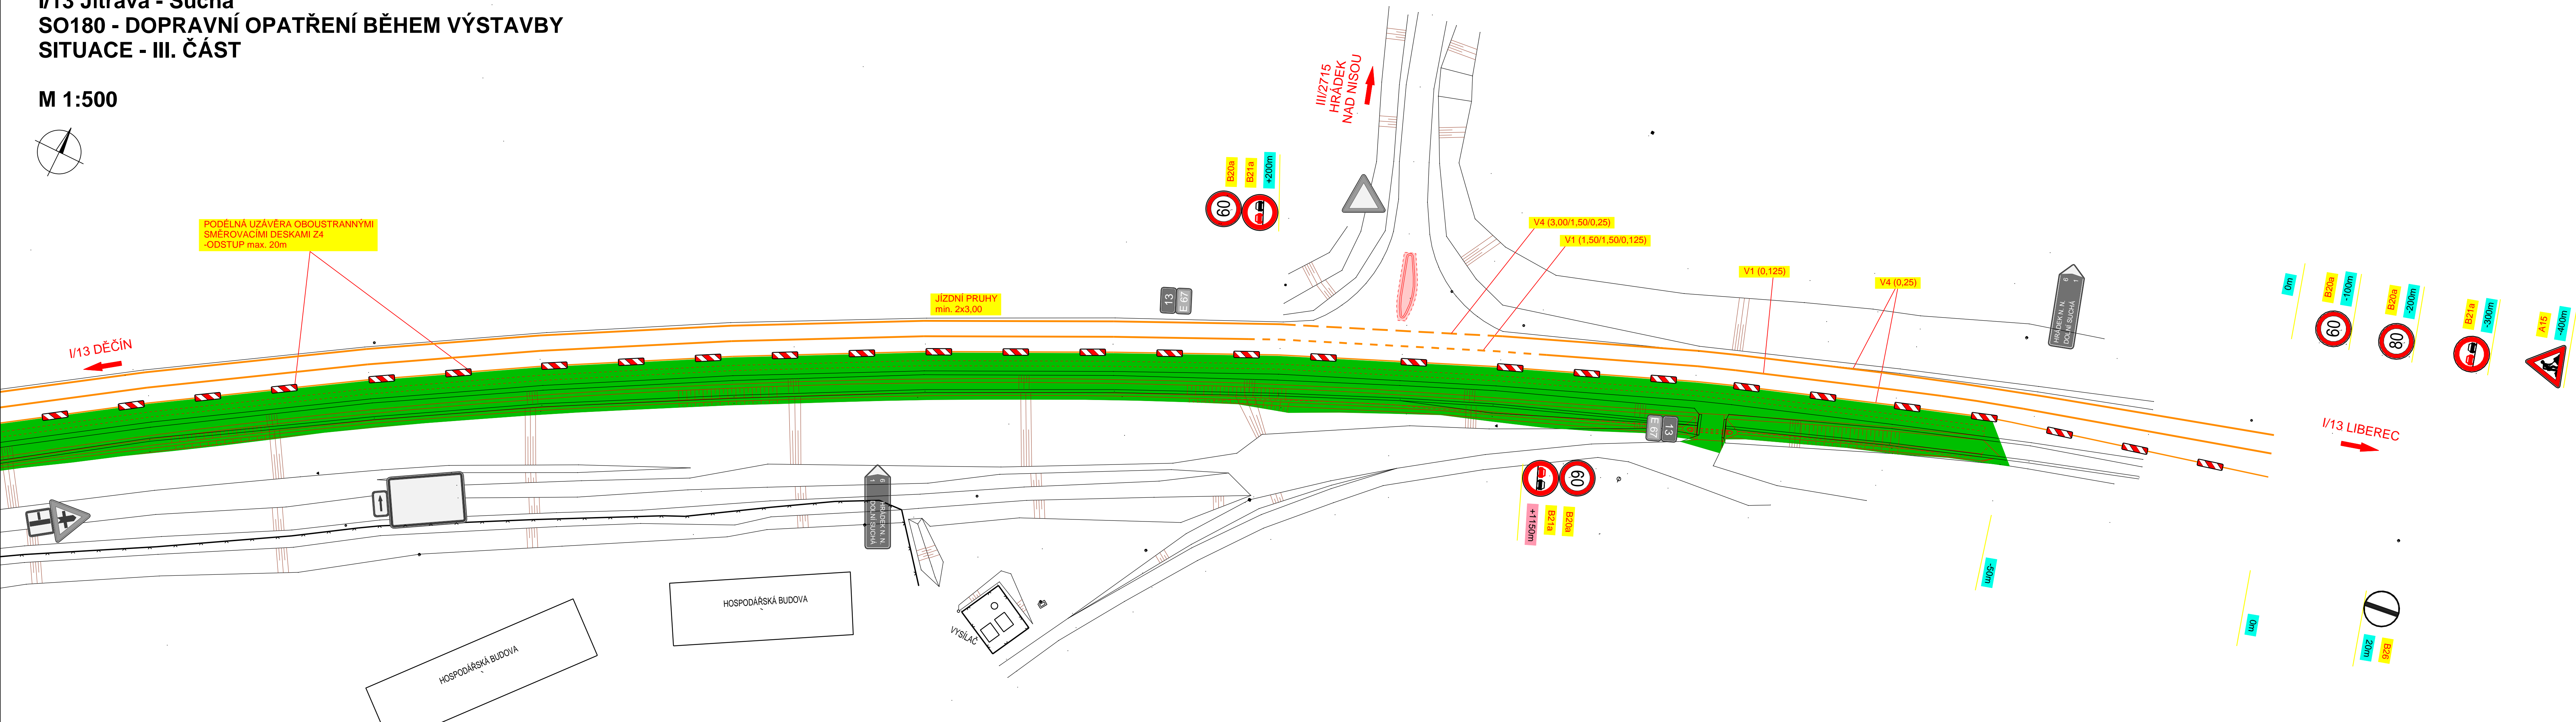


I/13 Jítrava - Suchá
SO180 - DOPRAVNÍ OPATŘENÍ BĚHEM VÝSTAVBY
SITUACE - III. ČÁST

M 1:500

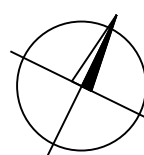

SO 180 Dopravní opatření během výstavby

Objednatel

 ŘEDITELSTVÍ SILNIC A DÁLNIC ČR

Ředitelství silnic a dálnic ČR


Na Pankráci 56, 145 05 Praha 4
ŘSD ČR SPRÁVA Liberec
 Zeveřova 1310, 460 55 Liberec

Zhotovitel PDPS:



Valbek, spol. s r.o.

Vaňurova 505/17
460 02 Liberec 3

	Vypracoval	Bc. J. Hůlek		Zak. číslo	15-LI01-033
	Zodp. projektant	Ing. T. Trachta		Datum	03/2016
	Tech. kontrola			Stupeň	PDPS
	Akce	I/13 Jítrava - Suchá		Počet formátů	6xA4
valbek				Měřítko	1:500
				Č. přílohy	Paré
				2.3	
Zhotovitel: Valbek, spol. s r.o. Vaňurova 505/17 460 02 Liberec 3	Příloha		SITUACE - III.ČÁST		