

STROJOVNA 5500

VE STROJOVNĚ NENÍ  
PROVEDEN MONTÁŽNÍ  
OTVOR, ZÁKAZNÍK MUSÍ  
ŽÁDAT PŘÍSLUŠNÝ IBP  
O UDĚLENÍ VÝJIMKY


MEZI PŘÍRUBAMI 4900 ±5  
STROJOVNA 5400

VE STROJOVNĚ NENÍ  
PROVEDEN MONTÁŽNÍ  
OTVOR, ZÁKAZNÍK MUSÍ  
ŽÁDAT PŘÍSLUŠNÝ IBP  
OUDELENÍ VÝJIMKY

zak.č.: 4187 6070

200	ČISTA' SACHTA 1800	125	ČISTA' SACHTA 1800	200
-----	--------------------	-----	--------------------	-----

SN, SD, SRN, SRD,

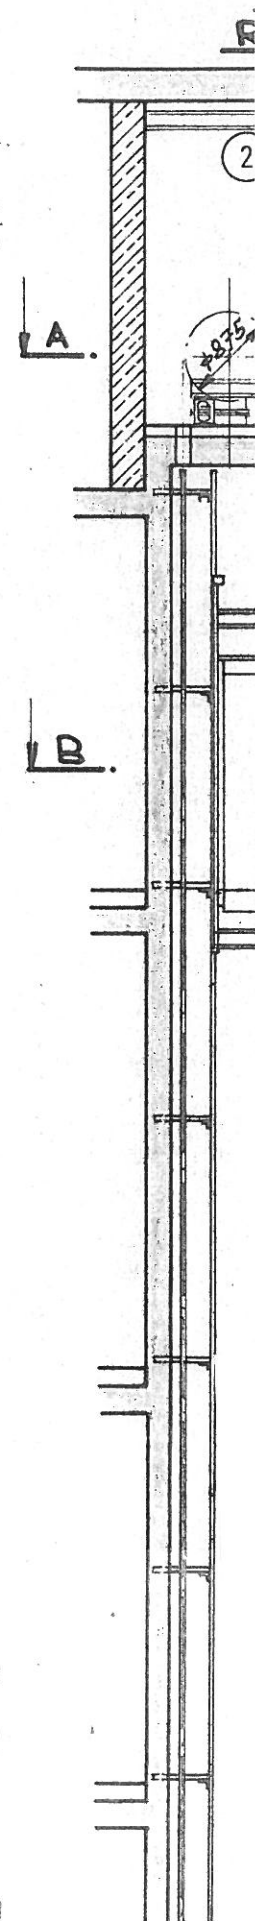




**ŘEZ B-B**

**zak.č.: 41876069**



**zak.č.: 41876070**

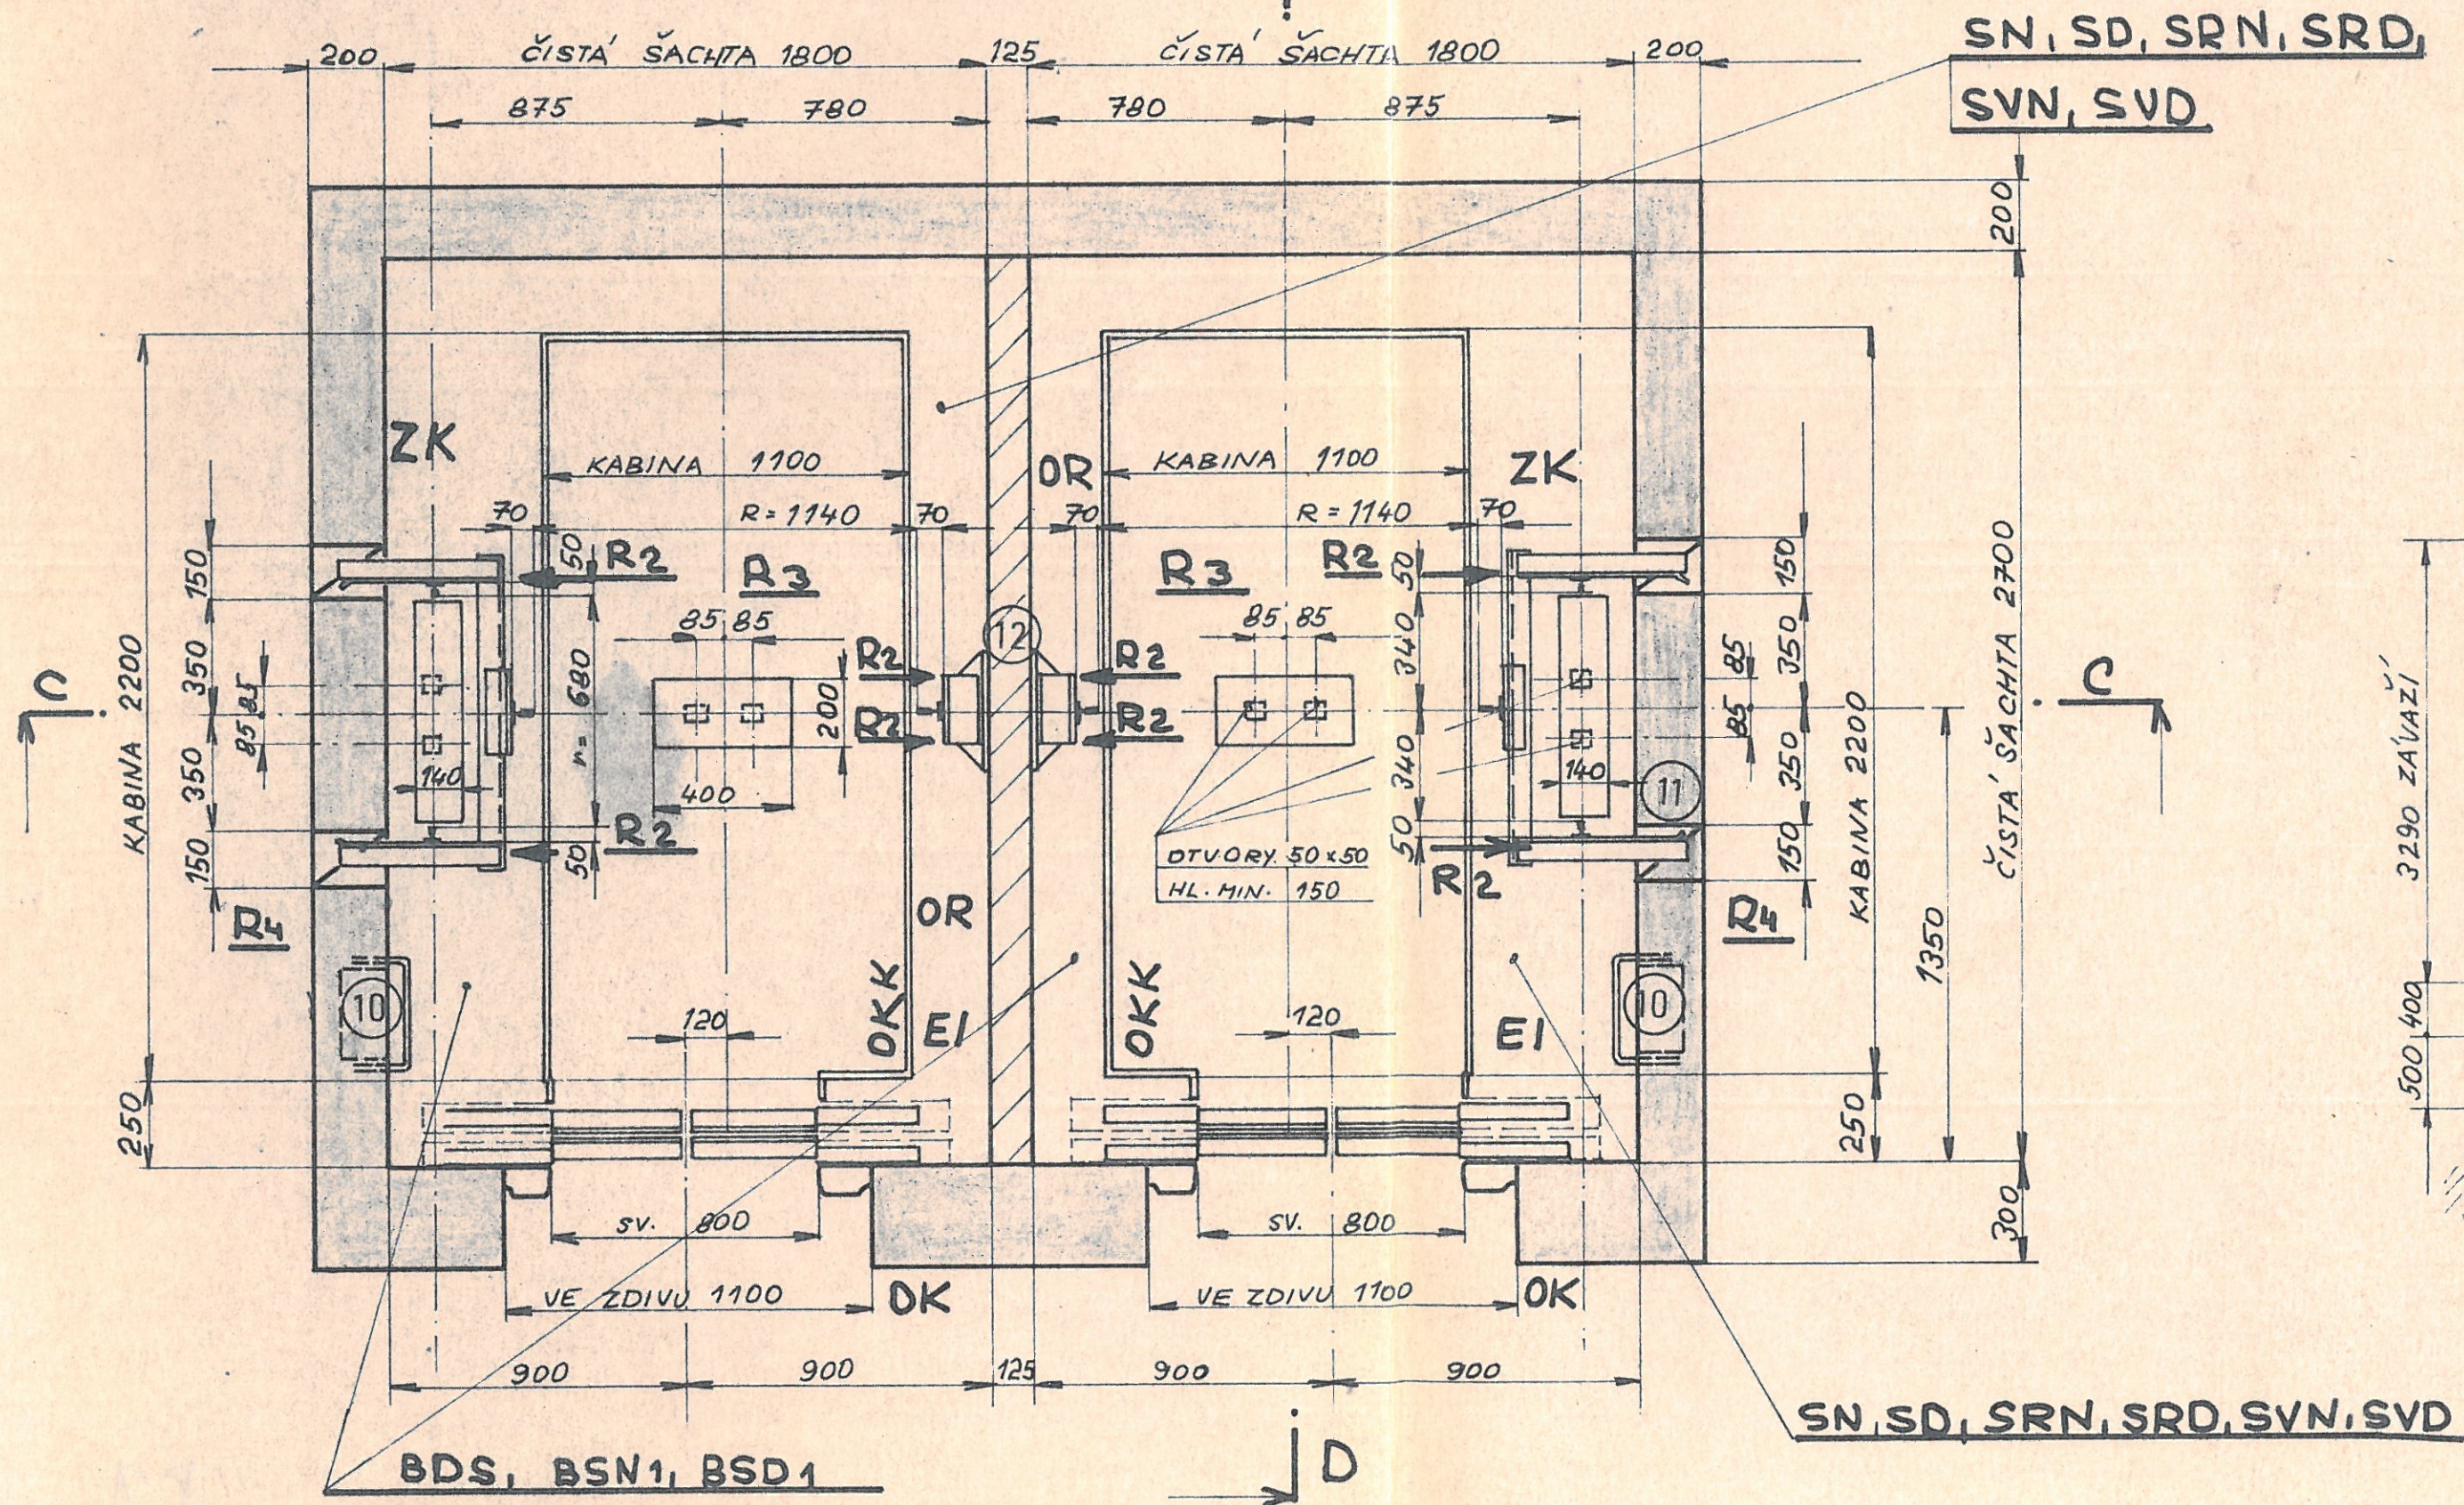







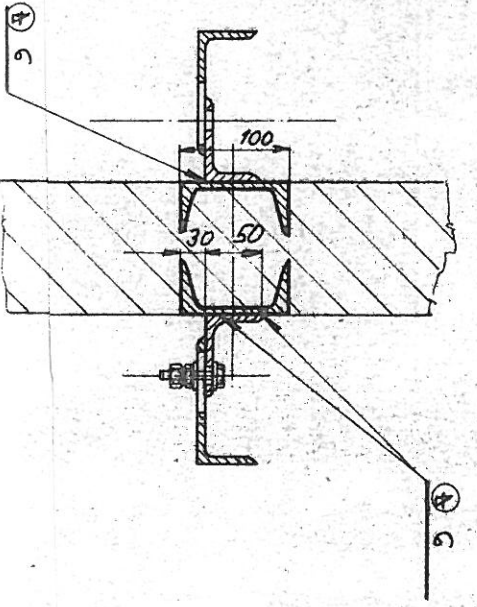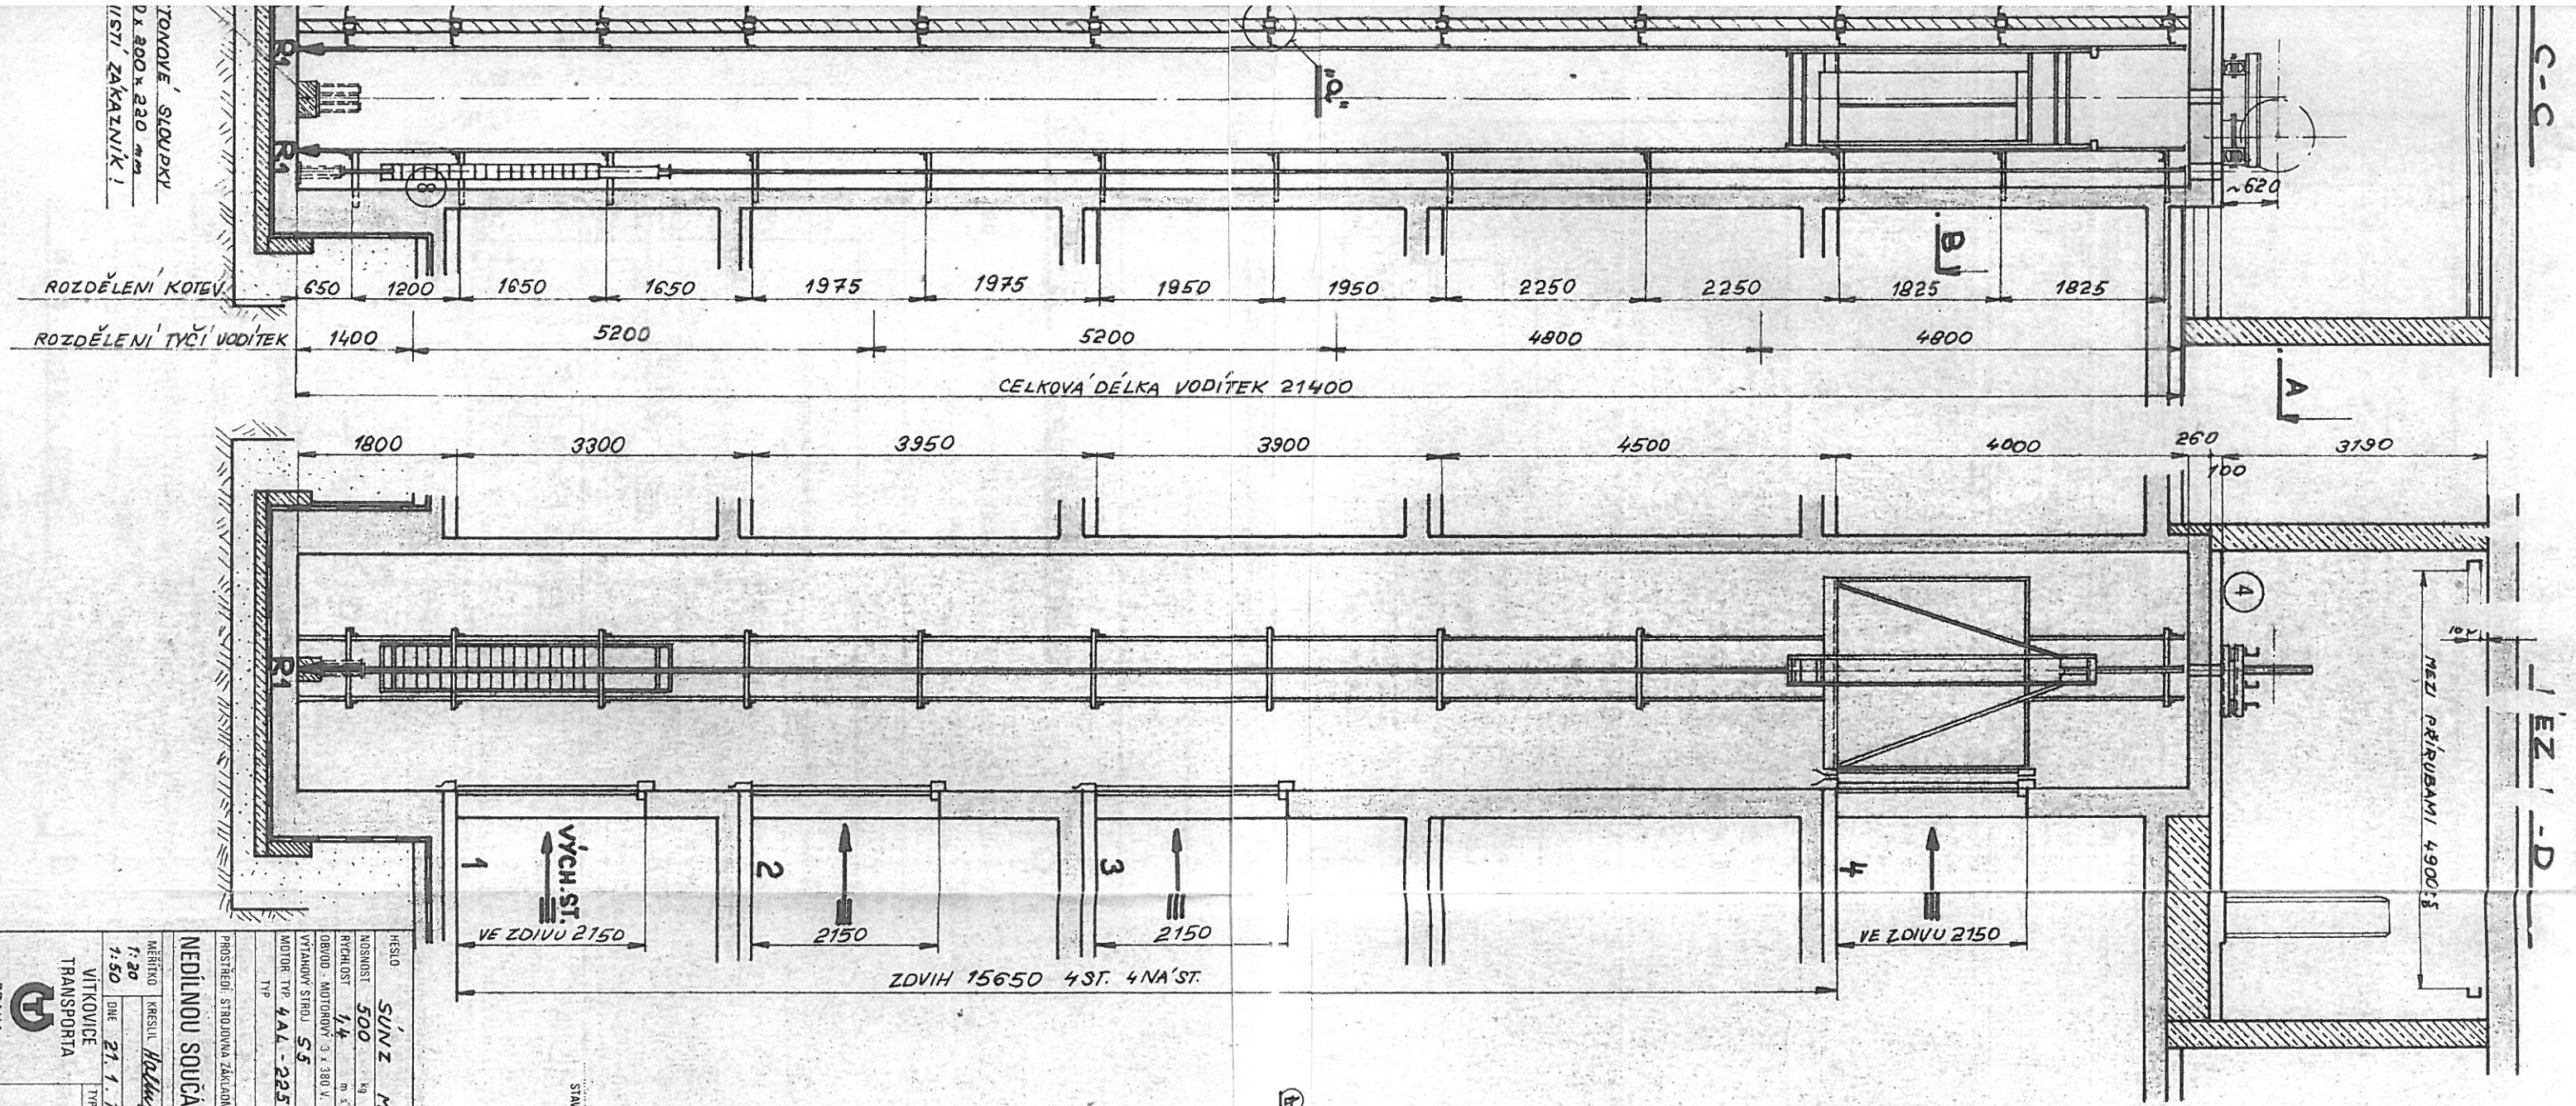

DETAIL "a"

HSD		SUNZ MOTOR		ZAK. Č.	
NOSNOST 500 kg		OMEZ. RYCHLOSTI DR. 5		4187 6069, 4187 6070	
RÝCHLOST 1/4 m.s.		SVĚTLNÝ: 220 V, 50 Hz		SBEŽNĚ OBOUSMĚRNĚ	
OBRÁT. MOTOROVÝ 3 x 380 V		BETON. ZÁKLAD STROJE RÁM 2/5-288		SBEŽNĚ POLOHOVÁ, SMĚROVÁ	
VÝTAHOVÝ STROJ 5.5		MOT. 10167 kW, 1000/287 mm <sup>3</sup>		LANA Ø 12,5 mm, 4 x 26 m, ČSN 024340.41	
MOTOR TYP 4AL-225 M		PŘEJEZD ZÁVĚŽ. HORNÍ 875 mm, DOLNÍ 935 mm, HODNOTNOST 1000 kg		PŘEJEZD ZÁVĚŽ. HORNÍ 1610 mm, DOLNÍ 610 mm, HODNOTNOST 1320 kg	
PROSTŘEDÍ: STROJOVNA ZÁKLADNÍ (0 až 35 °C) ŠACHTA ZÁKLADNÍ (0-35 °C)					
NEDÍLNOU SOUČÁSTÍ TĚTO DISPOZICE JSOU V. Č.: 4-D-0113, 3VYT 15935					
MĚŘÍTKO 1:20					
KRESLIL Haludung		PŘEZKOŠEL			
VÝKON 21.1.1987		VÝKON 21.1.1987			
TYP 07500/11.4		TYP 07500/11.4			
