



D1 MODERNIZACE - ÚSEK 12
EXIT 90 HUMPOLEC - EXIT 104 VĚTRNÝ JENÍKOV
PODKLADY PRO KÁCENÍ
SITUACE km 90,0-92,1 M 1:1000

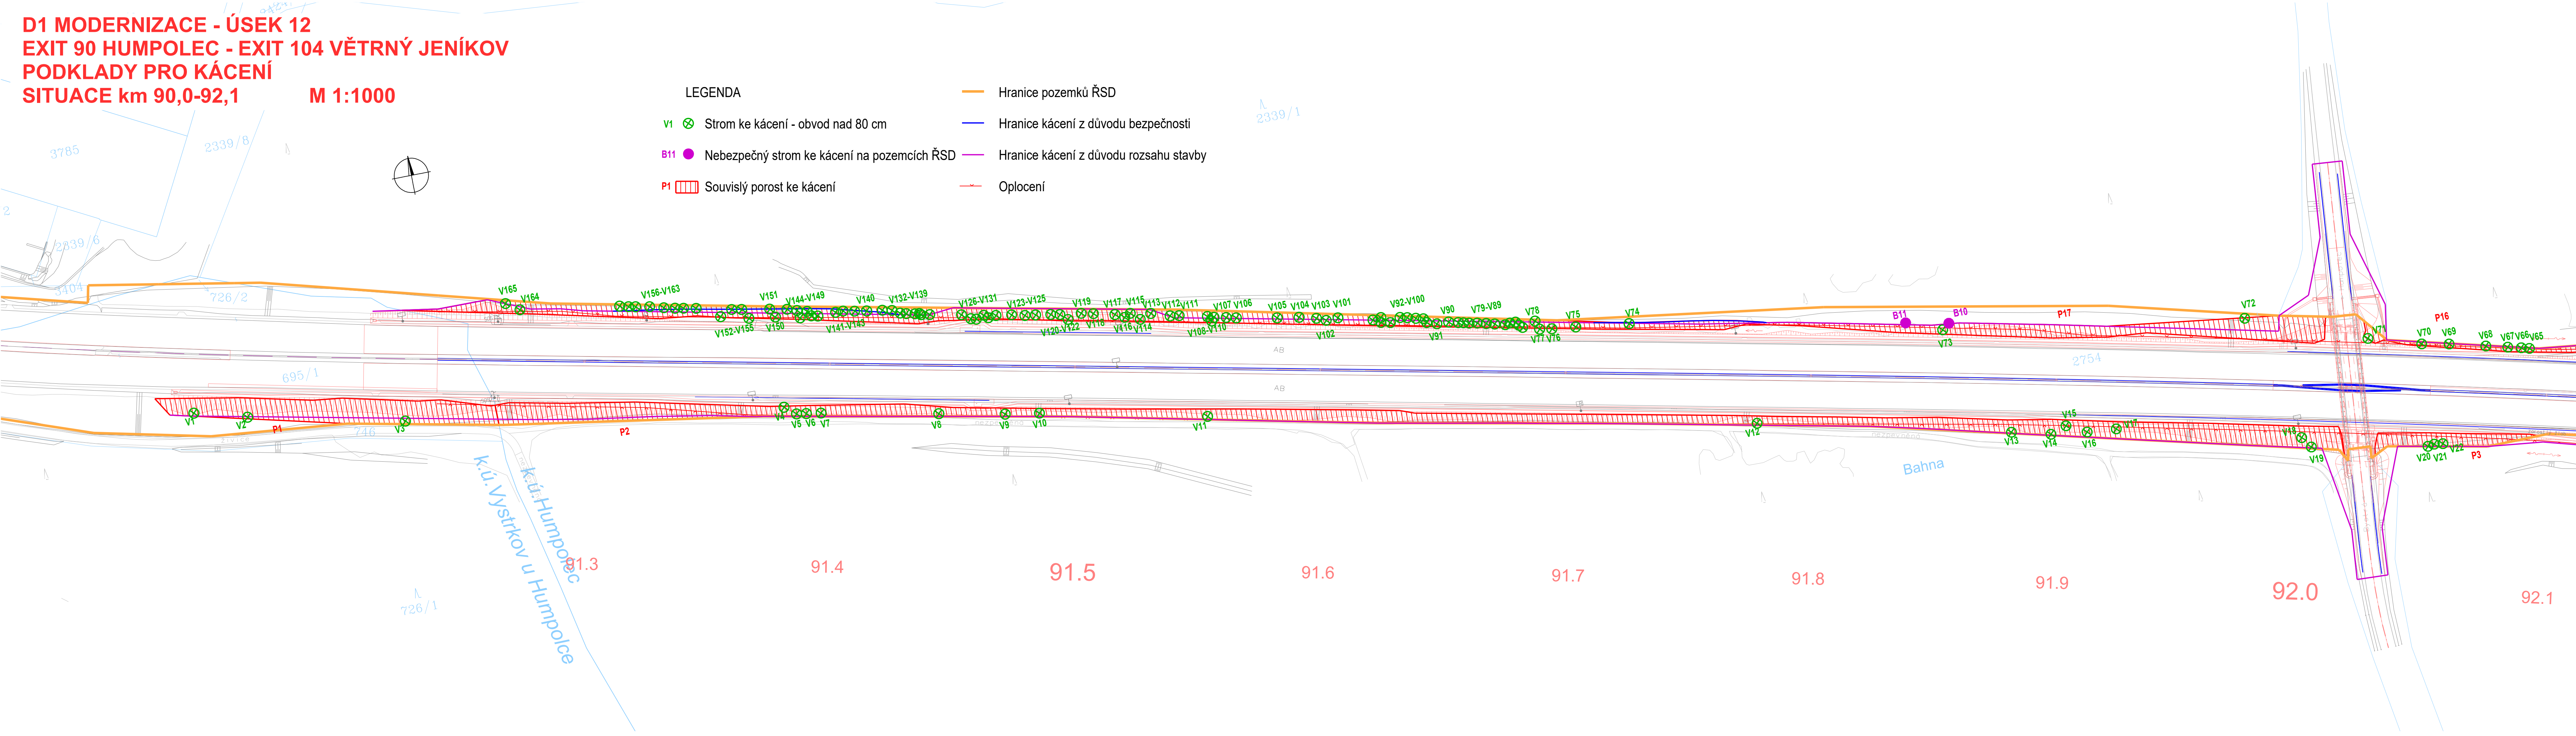

LEGENDA

- V1 Strom ke kácení - obvod nad 80 cm
- B11 Nebezpečný strom ke kácení na pozemcích ŘSD
- P1 Souvislý porost ke kácení
- Hranice pozemků ŘSD
- Hranice kácení z důvodu bezpečnosti
- Hranice kácení z důvodu rozsahu stavby
- Oplocení




Objednatel:
ŘEDITELSTVÍ SILNIC A DÁLNIC ČR
NA PANKRÁCI 56, 145 05 PRAHA 4

ÚSEK
12

D1 MIROŠOVICE - KÝVALKA
MODERNIZACE

PODKLADY PRO KÁCENÍ

<div> valbek s.r.o. Vařuňova 505/17 460 02 Liberec 3</div> <div>STŘEDISKO LIBEREC Vařuňova 505/17 460 02 Liberec 3</div>	Zhotovitel :		Investor		ŘSD ČR	
	Výpracoval:		ING. J. BEDNÁŘ		Zak. číslo	
	Zodpovědný projektant:		ING. J. BEDNÁŘ		Datum	
	Technická kontrola:		ING. D. LANDA		08/2016	
Akce:			Stupeň		PDPS	
D1 MODERNIZACE - ÚSEK 12 EXIT 90 HUMPOLEC - EXIT 104 VĚTRNÝ JENÍKOV			Měřítko		1:1000	
			Č.přílohy:		Paré :	
			3			
Příloha:			SITUACE km 90,0-92,1			