



D1 MODERNIZACE - ÚSEK 12  
EXIT 90 HUMPOLEC - EXIT 104 VĚTRNÝ JENÍKOV  
PODKLADY PRO KÁCENÍ  
SITUACE km 92,0-93,2 M 1:1000

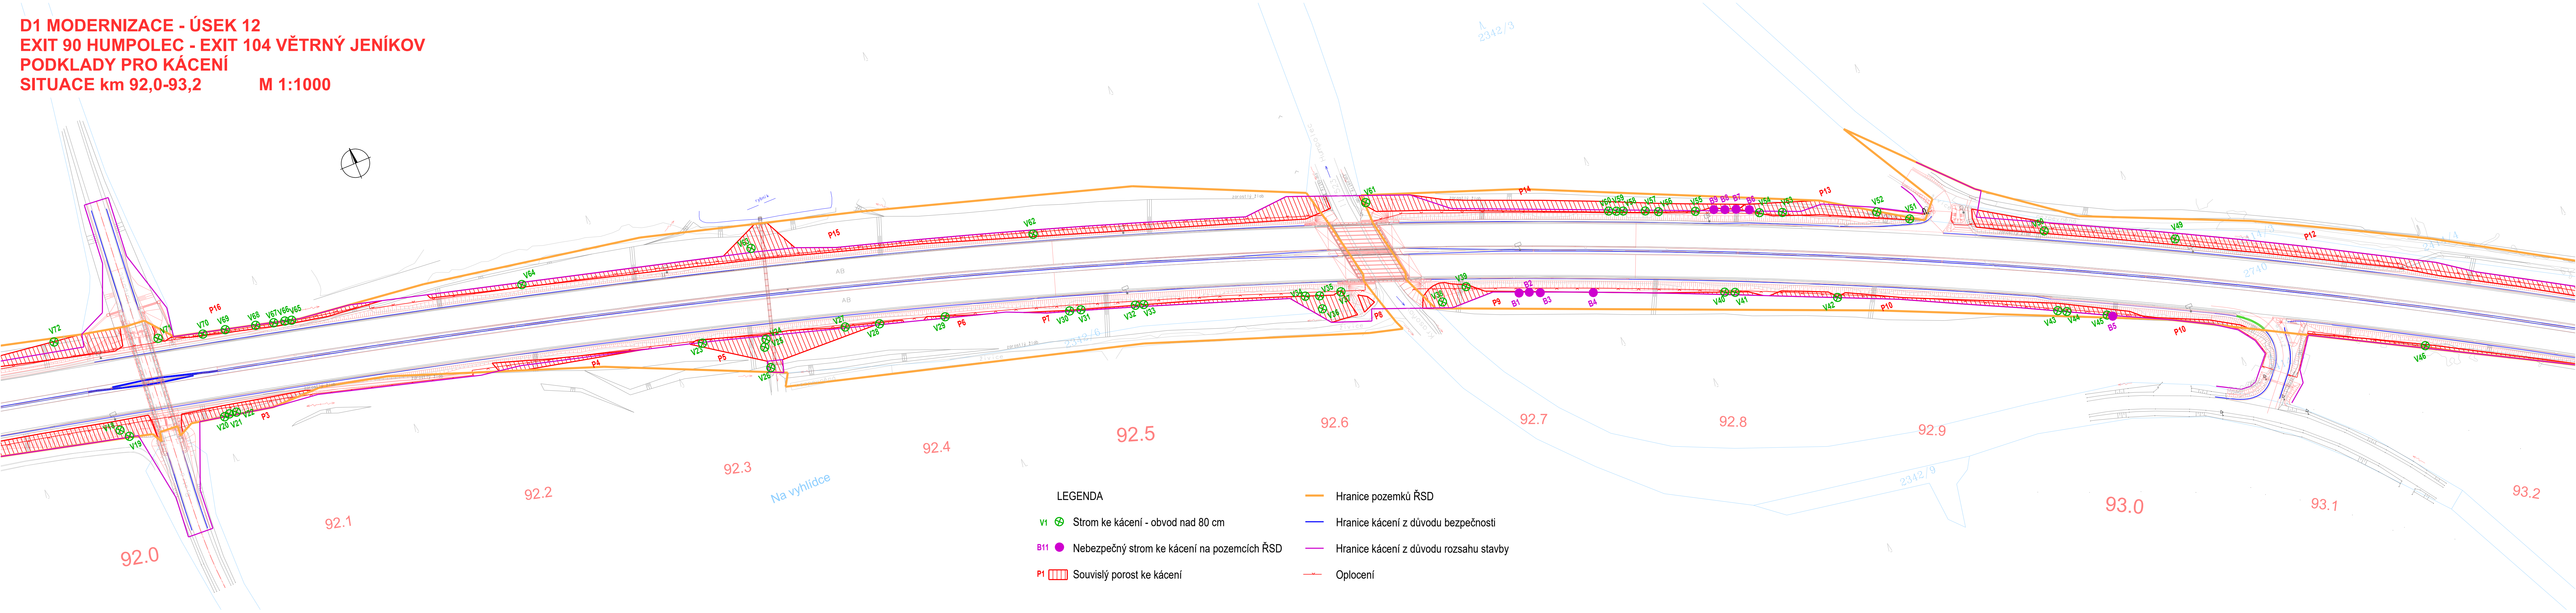



ŘEDITELSTVÍ SILNIC A DÁLNIC ČR

Souřadnicový systém S-JTSK, Výškový systém Bpv

Objednatel:

ŘEDITELSTVÍ SILNIC A DÁLNIC ČR

ŘEDITELSTVÍ SILNIC A DÁLNIC ČR  
NA PANKRÁCI 56, 145 05 PRAHA 4

ÚSEK

12

PODKLADY PRO KÁCENÍ

<div>Zhotovitel :</div> <div></div> <div>Valbak, spol. s r.o. Vaňurova 505/17 460 02 Liberec 3</div> <div>STŘEDISKO LIBEREC Vaňurova 505/17 460 02 Liberec 3</div>	Vypracoval:	ING. J. BEDNÁŘ		Investor	ŘSD ČR
	Zodpovědný projektant:	ING. J. BEDNÁŘ		Zak. číslo	15LI01035
	Technická kontrola:	ING. D. LANDA		Datum	08/2016
	Akce:	D1 MODERNIZACE - ÚSEK 12 EXIT 90 HUMPOLEC - EXIT 104 VĚTRNÝ JENÍKOV			Stupeň
Příloha:	SITUACE km 92,0-93,2			Měřítko	1:1000
				Č.přílohy:	Paré :
				4	