




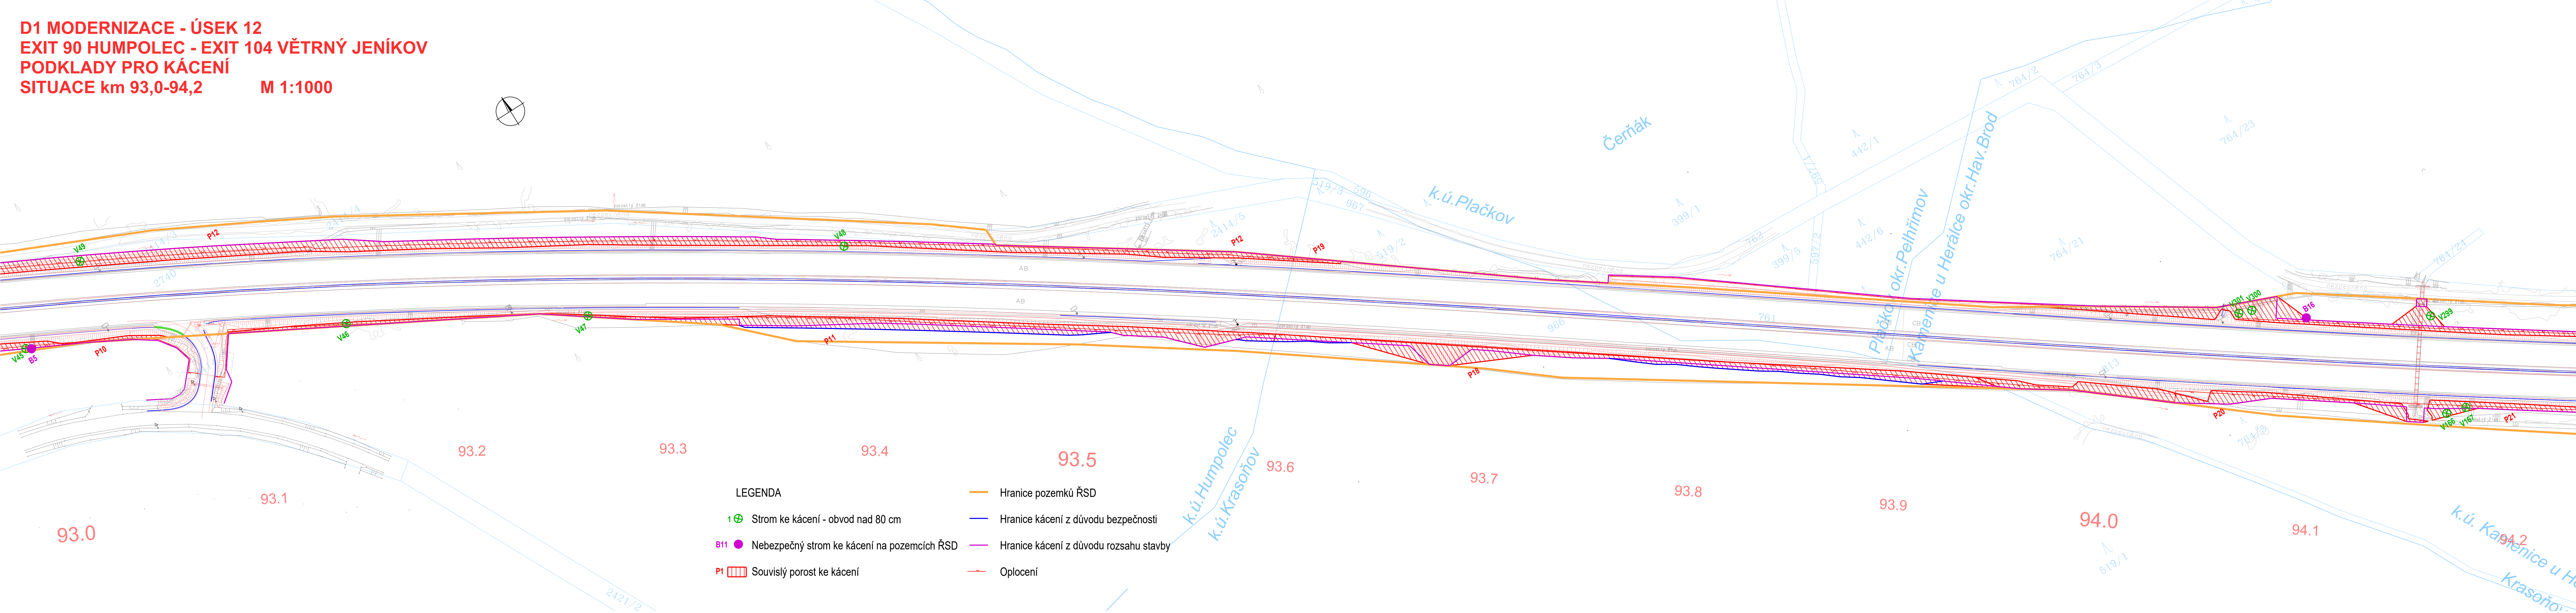

D1 MODERNIZACE - ÚSEK 12
EXIT 90 HUMPOLEC - EXIT 104 VĚTRNÝ JENÍKOV
PODKLADY PRO KÁČENÍ
SITUACE km 93,0-94,2 M 1:1000



<p>Objednatel:</p>  <p>ŘEDITELSTVÍ SILNIC A DÁLNIC ČR</p>		<p>Souřadnicový systém S-JTSK, Výškový systém Bp</p> <p>ŘEDITELSTVÍ SILNIC A DÁLNIC ČR NA PANKRÁČI 56, 145 05 PRAHA 4</p> <hr/> <p>D1 MIROŠOVICE - KÝVALKA MODERNIZACE</p>	<p>ÚSEK</p> <p>12</p>
---	--	--	-------------------------------------

PODKLADY PRO KÁCENÍ

<div>Zhotovitel :</div> <div></div> <div>valbek®</div> <div>Vaňbek, spol. s r.o.</div> <div>Vaňurova 505/17</div> <div>460 02 Liberec 3</div> <div><div>STŘEDISKO LIBEREC</div><div>Vaňurova 505/17</div><div>460 02 Liberec 3</div></div>	<div>Vypracoval: ING. J. BEDNÁŘ</div> <div>Zodpovědný projektant: ING. J. BEDNÁŘ</div> <div>Technická kontrola: ING. D. LANDA</div> <div>Akce:</div>	<div></div> <div></div> <div></div>	<div>Investor RSD ČR</div> <div>Zak. číslo 15LI01035</div> <div>Datum 08/2016</div> <div>Stupeň PDPS</div> <div>Měřítka 1:1000</div> <div>Č. přílohy: Paré :</div>
	<div>D1 MODERNIZACE - ÚSEK D2</div> <div>EXIT 90 HUMPOLEC - EXIT 104 VĚTRNÝ JENÍKOV</div>		
	<div>Příloha:</div>	<div>SITUACE km 93,0-94,2</div>	