








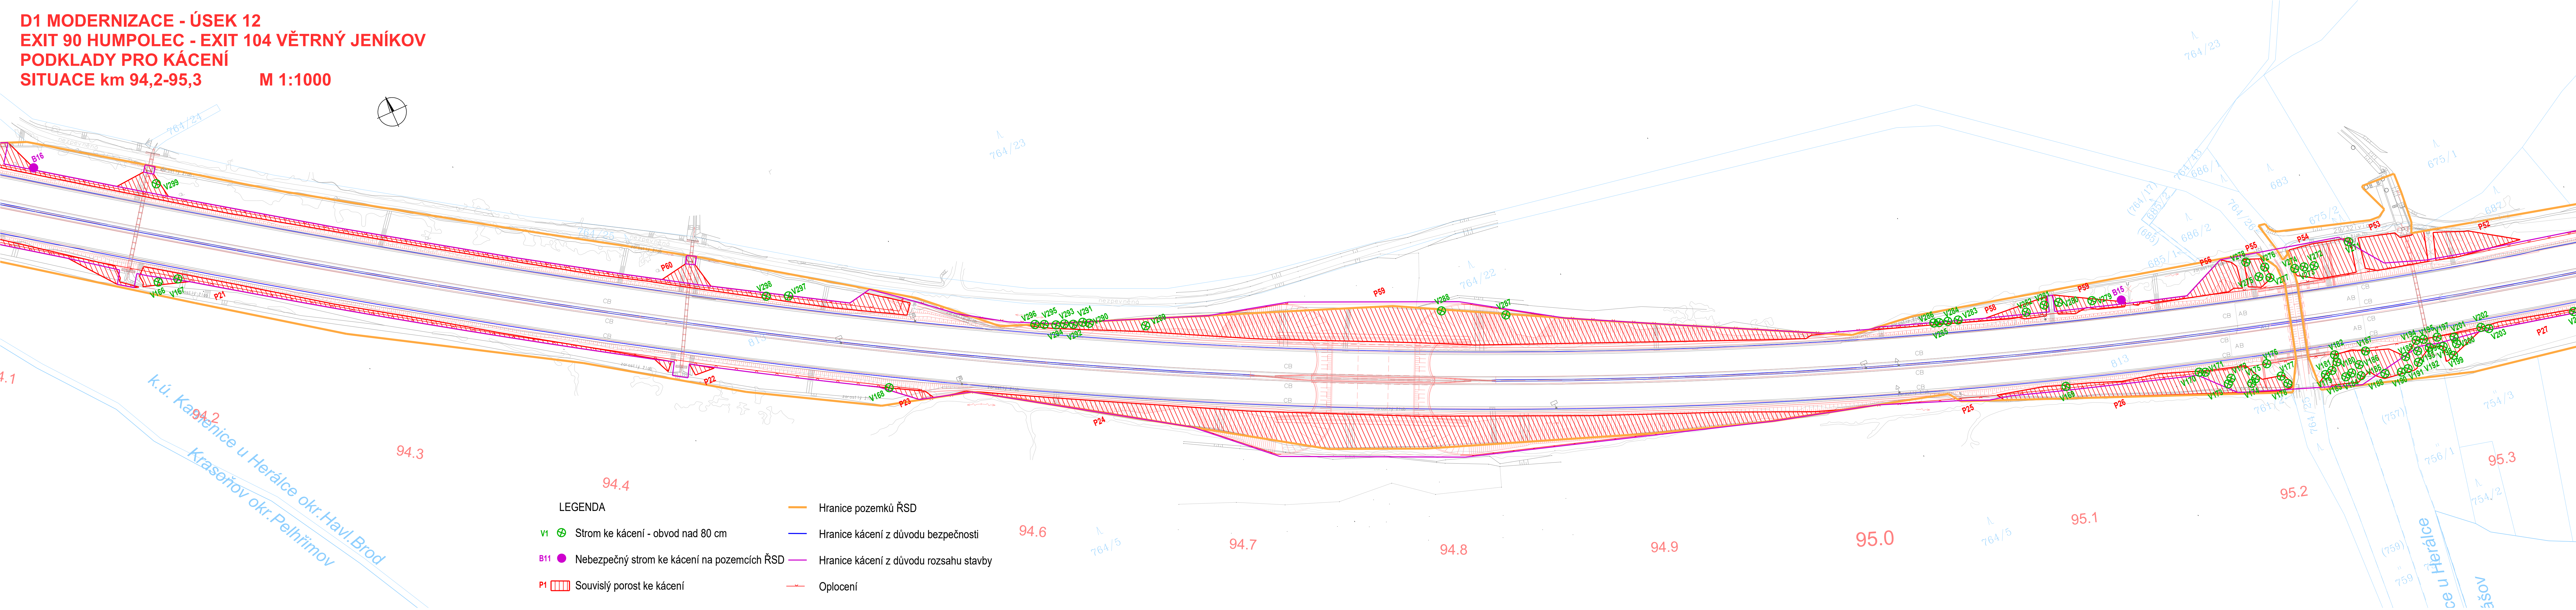

D1 MODERNIZACE - ÚSEK 12
EXIT 90 HUMPOLEC - EXIT 104 VĚTRNÝ JENÍKOV
PODKLADY PRO KÁCENÍ
SITUACE km 94,2-95,3
M 1:1000



LEGENDA


- V1  Strom ke kácení - obvod nad 80 cm
- B11  Nebezpečný strom ke kácení na pozemcích ŘSD
- P1  Souvislý porost ke kácení
-  Hranice pozemků ŘSD
-  Hranice kácení z důvodu bezpečnosti
-  Hranice kácení z důvodu rozsahu stavby
-  Oplotení

Objednatel:  ŘEDITELSTVÍ SILNIC A DÁLNIC ČR
NA PANKRÁCI 56, 145 05 PRAHA 4

ÚSEK
12

D1 MIROŠOVICE - KÝVALKA
MODERNIZACE

PODKLADY PRO KÁCENÍ

Zhotovitel :	Vypracoval:	ING. J. BEDNÁŘ	<i>Bednář</i>	Investor	ŘSD ČR
 Valbek, spol. s r.o. Vaňurova 505/17 460 02 Liberec 3	Zodpovědný projektant:	ING. J. BEDNÁŘ	<i>Bednář</i>	Zak. číslo	15L101035
	Technická kontrola:	ING. D. LANDA	<i>Land</i>	Datum	08/2016
	Akce:	D1 MODERNIZACE - ÚSEK 12 EXIT 90 HUMPOLEC - EXIT 104 VĚTRNÝ JENÍKOV		Stupeň	PDPS
STŘEDISKO LIBEREC Vaňurova 505/17 460 02 Liberec 3	Příloha:	SITUACE km 94,2-95,3		Měřítko	1:1000
				Č.přílohy:	Paré :
				6	