


D1 MODERNIZACE - ÚSEK 12  
EXIT 90 HUMPOLEC - EXIT 104 VĚTRNÝ JENÍKOV  
PODKLADY PRO KÁCENÍ  
SITUACE km 95,4-96,5

M 1:1000

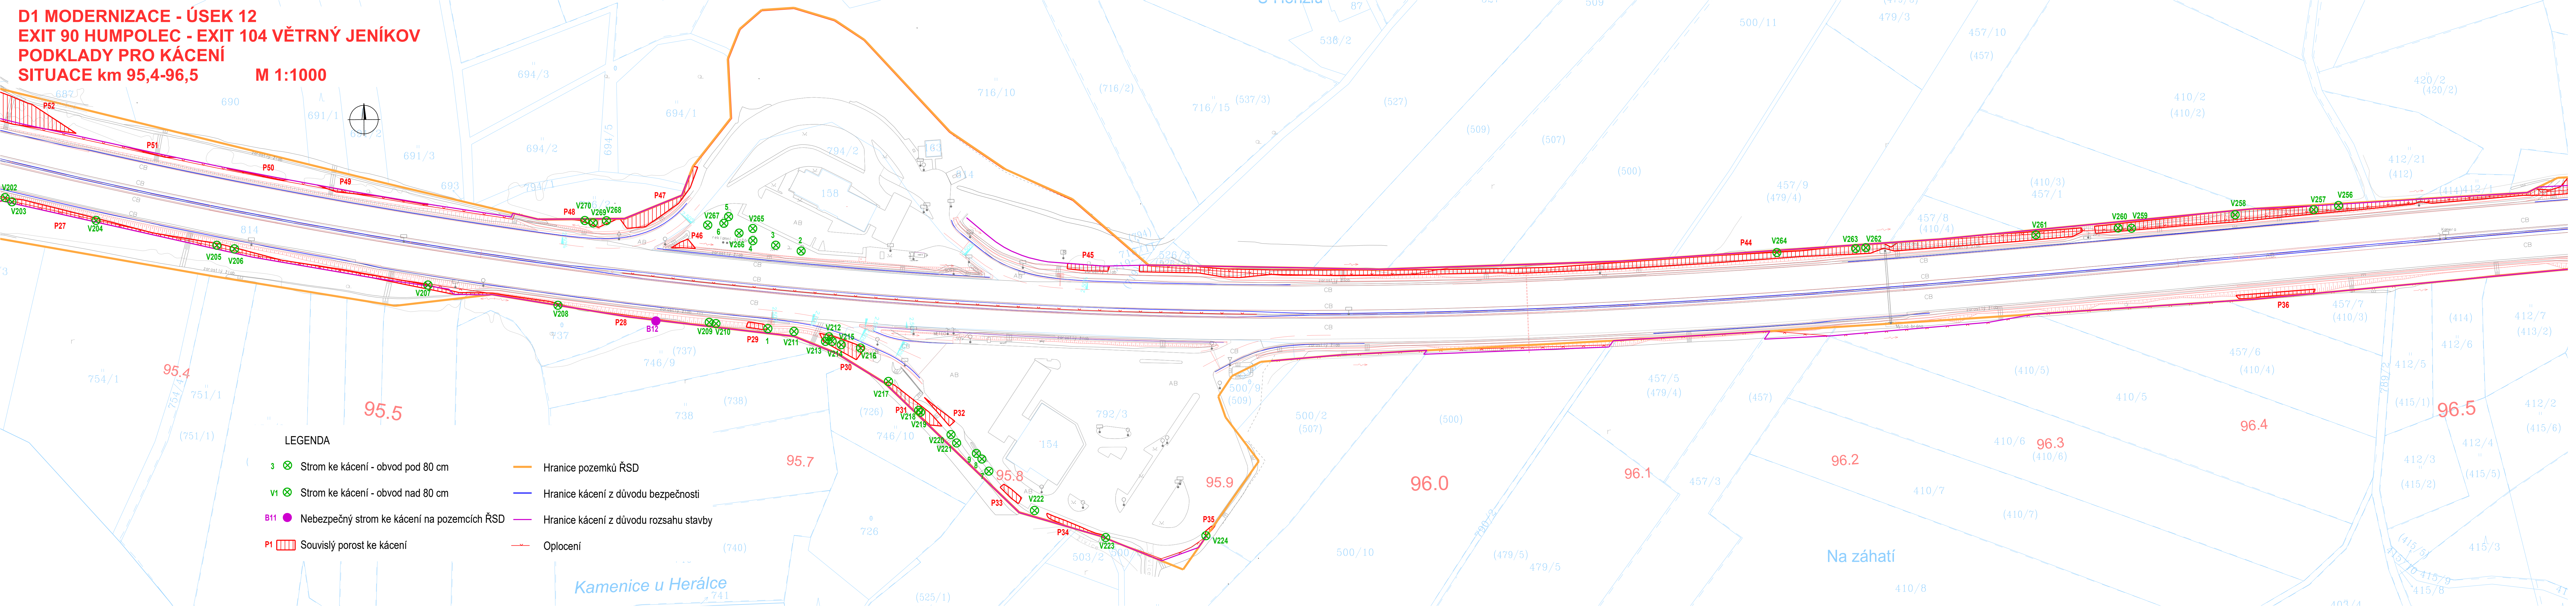

LEGENDA

- 3 Strom ke kácení - obvod pod 80 cm
- V1 Strom ke kácení - obvod nad 80 cm
- B11 Nebezpečný strom ke kácení na pozemcích ŘSD
- P1 Souvislý porost ke kácení
- Hranice pozemků ŘSD
- Hranice kácení z důvodu bezpečnosti
- Hranice kácení z důvodu rozsahu stavby
- Oplocení

Souřadnicový systém S-JTSK, Výškový systém Bpv

Objednatel:	<b>ŘEDITELSTVÍ SILNIC A DÁLNIC ČR</b> <b>ŘEDITELSTVÍ SILNIC A DÁLNIC ČR</b>	<b>ÚSEK</b> <b>12</b>	
<b>PODKLADY PRO KÁCENÍ</b>			
Zhotovitel:	Vypracoval:	Investor	
<b>valbek</b> Valbek, spol. s r.o. Vaňurova 505/17 460 02 Liberec 3	Zodpovědný projektant:	Zak. číslo	
STŘEDISKO LIBEREC Vaňurova 505/17 460 02 Liberec 3	ING. J. BEDNÁŘ ING. J. BEDNÁŘ ING. D. LANDA	 Ing. J. Bednář	ŘSD ČR 15L01035
Akce:		Datum	Stupeň
D1 MODERNIZACE - ÚSEK 12 EXIT 90 HUMPOLEC - EXIT 104 VĚTRNÝ JENÍKOV		08/2016	PDPS
Příloha:		Měřítko	Č.přílohy:
SITUACE km 95,4-96,5		1:1000	Paré:
		<b>7</b>	