

D1 MODERNIZACE - ÚSEK 12
EXIT 90 HUMPOLEC - EXIT 104 VĚTRNÝ JENÍKOV
PODKLADY PRO KÁCENÍ
SITUACE km 102,7-103,6

M 1:1000


LEGENDA

- V1

Strom ke kácení - obvod nad 80 cm
- B11

Nebezpečný strom ke kácení na pozemcích ŘSD
- P1

Souvislý porost ke kácení
- Hranice pozemků ŘSD
- Hranice kácení z důvodu bezpečnosti
- Hranice kácení z důvodu rozsahu stavby
- Oplocení

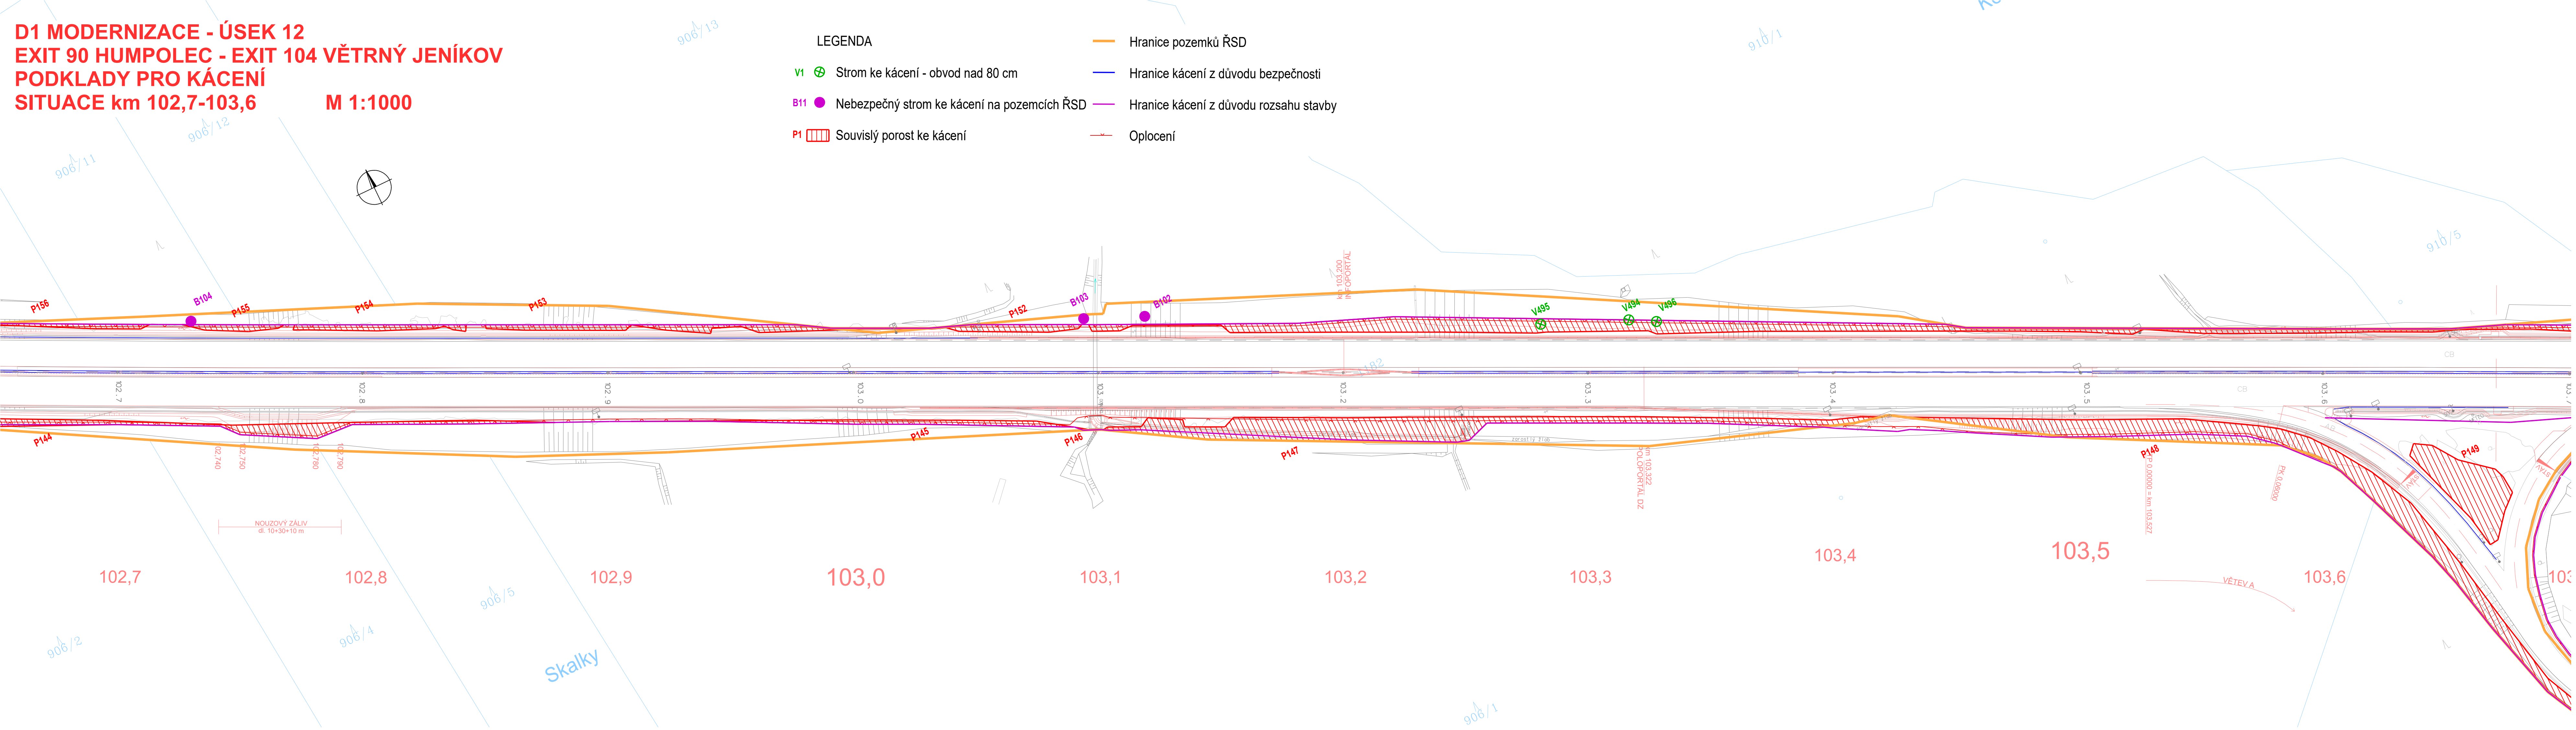


Objednatel:

ŘEDITELSTVÍ SILNIC A DÁLNIC ČR
NA PANKRÁCI 56, 145 05 PRAHA 4

D1 MIROŠOVICE - KÝVALKA
MODERNIZACE

ÚSEK
12

PODKLADY PRO KÁCENÍ

Zhotovitel :	Vypracoval:	ING. J. BEDNÁŘ	<i>bednář</i>	Investor	ŘSD ČR	
 valbek® Valbek, spol. s r.o. Vaňurova 505/17 460 02 Liberec 3	Zodpovědný projektant:	ING. J. BEDNÁŘ	<i>bednář</i>	Zak. číslo	15LI01035	
	Technická kontrola:	ING. D. LANDA	<i>landa</i>	Datum	08/2016	
	Akce:	D1 MODERNIZACE - ÚSEK 12 EXIT 90 HUMPOLEC - EXIT 104 VĚTRNÝ JENÍKOV			Stupeň	PDPS
					Měřítko	1:1000
STŘEDISKO LIBEREC Vaňurova 505/17 460 02 Liberec 3	Příloha:	SITUACE km 102,7-103,6			Č. přílohy:	Paré :
					13	