



1.PP – PŮDORYS

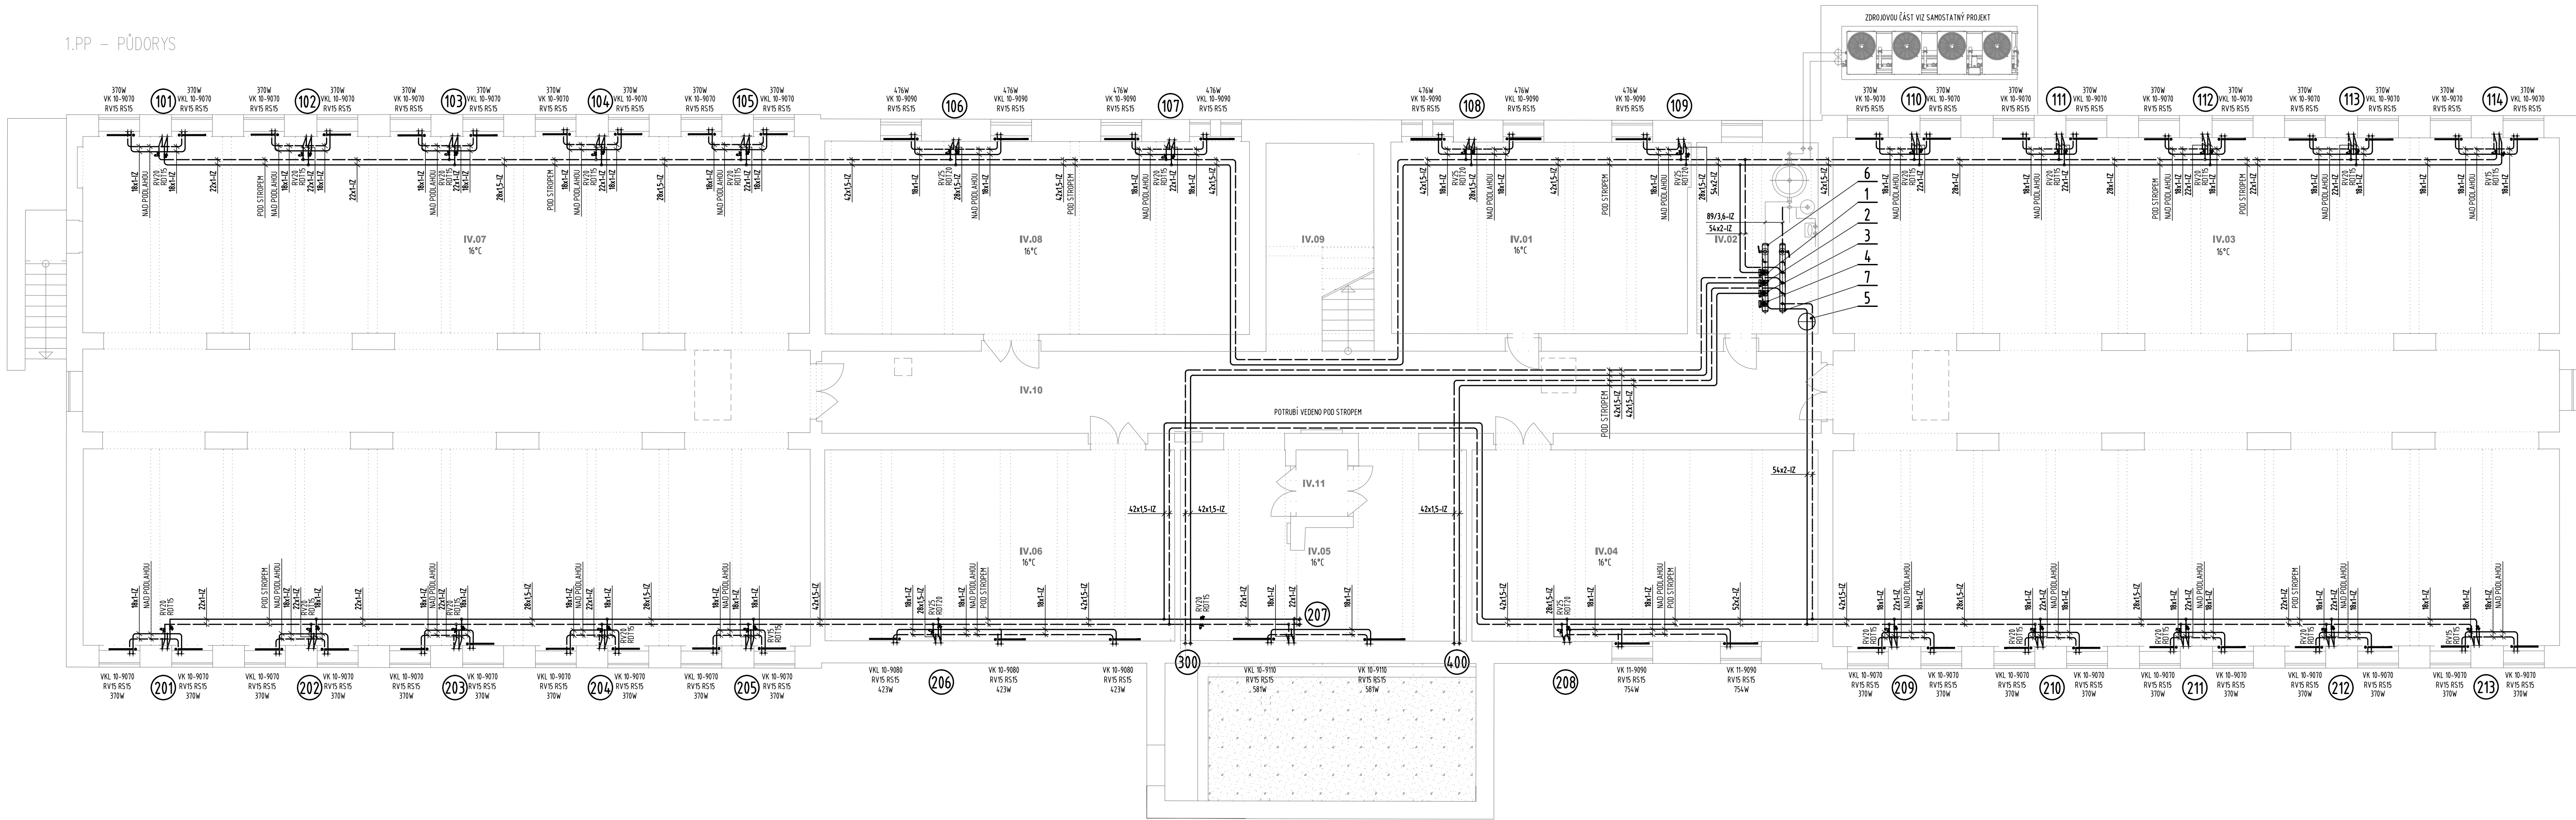

ČÍSLO MÍSTNOSTI	NÁZEV MÍSTNOSTI	PLOCHA M ²	PODLAHA	STĚNY, PODHLÉD
IV.01	SKLAD	47,35	NOVÁ PRŮMYŠLOVÁ LITA PODLAHA	STĚNY-NOVÁ SANAČNÍ OMÍTKA+NOVÝ BÍLÝ NÁTĚR PODHLÉD-ST.OMÍTKA+PROTIPOŽÁR.SOK.DESKY
IV.02	STROJOVNA OT	19,40	STAVAJÍCÍ BETONMAZANINA	STĚNY-STAVAJÍCÍ OMÍTKA+NOVÝ BÍLÝ NÁTĚR PODHLÉD-STAVAJÍCÍ OMÍTKA+NOVÝ BÍLÝ NÁTĚR
IV.03	SKLAD	301,70	NOVÁ PRŮMYŠLOVÁ LITA PODLAHA	STĚNY-NOVÁ SANAČNÍ OMÍTKA+NOVÝ BÍLÝ NÁTĚR PODHLÉD-ST.OMÍTKA+PROTIPOŽÁR.SOK.DESKY
IV.04	SKLAD	55,29	NOVÁ PRŮMYŠLOVÁ LITA PODLAHA	STĚNY-NOVÁ SANAČNÍ OMÍTKA+NOVÝ BÍLÝ NÁTĚR PODHLÉD-ST.OMÍTKA+PROTIPOŽÁR.SOK.DESKY
IV.05	SKLAD	41,05	NOVÁ PRŮMYŠLOVÁ LITA PODLAHA	STĚNY-NOVÁ SANAČNÍ OMÍTKA+NOVÝ BÍLÝ NÁTĚR PODHLÉD-ST.OMÍTKA+PROTIPOŽÁR.SOK.DESKY
IV.06	SKLAD	55,70	NOVÁ PRŮMYŠLOVÁ LITA PODLAHA	STĚNY-NOVÁ SANAČNÍ OMÍTKA+NOVÝ BÍLÝ NÁTĚR PODHLÉD-ST.OMÍTKA+PROTIPOŽÁR.SOK.DESKY
IV.07	SKLAD	302,90	NOVÁ PRŮMYŠLOVÁ LITA PODLAHA	STĚNY-NOVÁ SANAČNÍ OMÍTKA+NOVÝ BÍLÝ NÁTĚR PODHLÉD-ST.OMÍTKA+PROTIPOŽÁR.SOK.DESKY
IV.08	SKLAD	68,50	NOVÁ PRŮMYŠLOVÁ LITA PODLAHA	STĚNY-NOVÁ SANAČNÍ OMÍTKA+NOVÝ BÍLÝ NÁTĚR PODHLÉD-ST.OMÍTKA+PROTIPOŽÁR.SOK.DESKY
IV.09	SCHODIŠTĚ	18,80	NOVÁ PVC	STĚNY-STAVAJÍCÍ OMÍTKA+NOVÝ BÍLÝ NÁTĚR PODHLÉD-STAVAJÍCÍ OMÍTKA+NOVÝ BÍLÝ NÁTĚR
IV.10	CHODBA	67,65	NOVÁ PRŮMYŠLOVÁ LITA PODLAHA	STĚNY-NOVÁ SANAČNÍ OMÍTKA+NOVÝ BÍLÝ NÁTĚR PODHLÉD-ST.OMÍTKA+PROTIPOŽÁR.SOK.DESKY
IV.11	VÝTAH	2,90	STAVAJÍCÍ	STAVAJÍCÍ

UŽITNÁ PLOCHA 1.PP : 981,20 M²
ZASTAV. PLOCHA 1.PP : 1200,00 M²

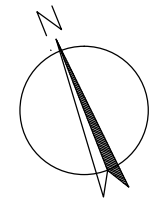

±0,000/1.NP podlaha

ČÁST PROJ.	AUTOR PROJEKTU	ZODP. PROJ. ČÁSTI PROJEKTU	VYPRACOVAL
UT D.14	Ing.arch. JIŘÍ JARKOVSKÝ	Ing.JAROMÍR KAČER	Ing.JAROMÍR KAČER
KRAJ:	STŘEDOČESKÝ	OBEC:	HOSTIVICE
INVESTOR:	Městský soud v Praze, Spálená 2, 112 16 Praha 2		
AKCE :	DOKUMENTACE PRO PROVEDENÍ STAVBY MS PRAHA-OPRAVA A DISPOZIČNÍ ŘEŠENÍ 1.PP OBJEKTU IV.A, CSMS HOSTIVICE na parcele č.844/4, k.ú: Hostivice (okres Praha-západ) 645834		
OBSAH :	D.14.UT – NÁVRH 1.PP – PŮDORYS		
FORMAT	5x A4		
MĚŘÍTKO	1:100		
DATUM	01/2017		
ÚČEL	DPS		
ČÍS.ZAK.	—		
Č.VÝKR.	PÁRE C.		